


**MULTIFUNKCIONĀLAIS SABIEDRISKAIS CENTRS**

**TELPU PLĀNS M 1:100**

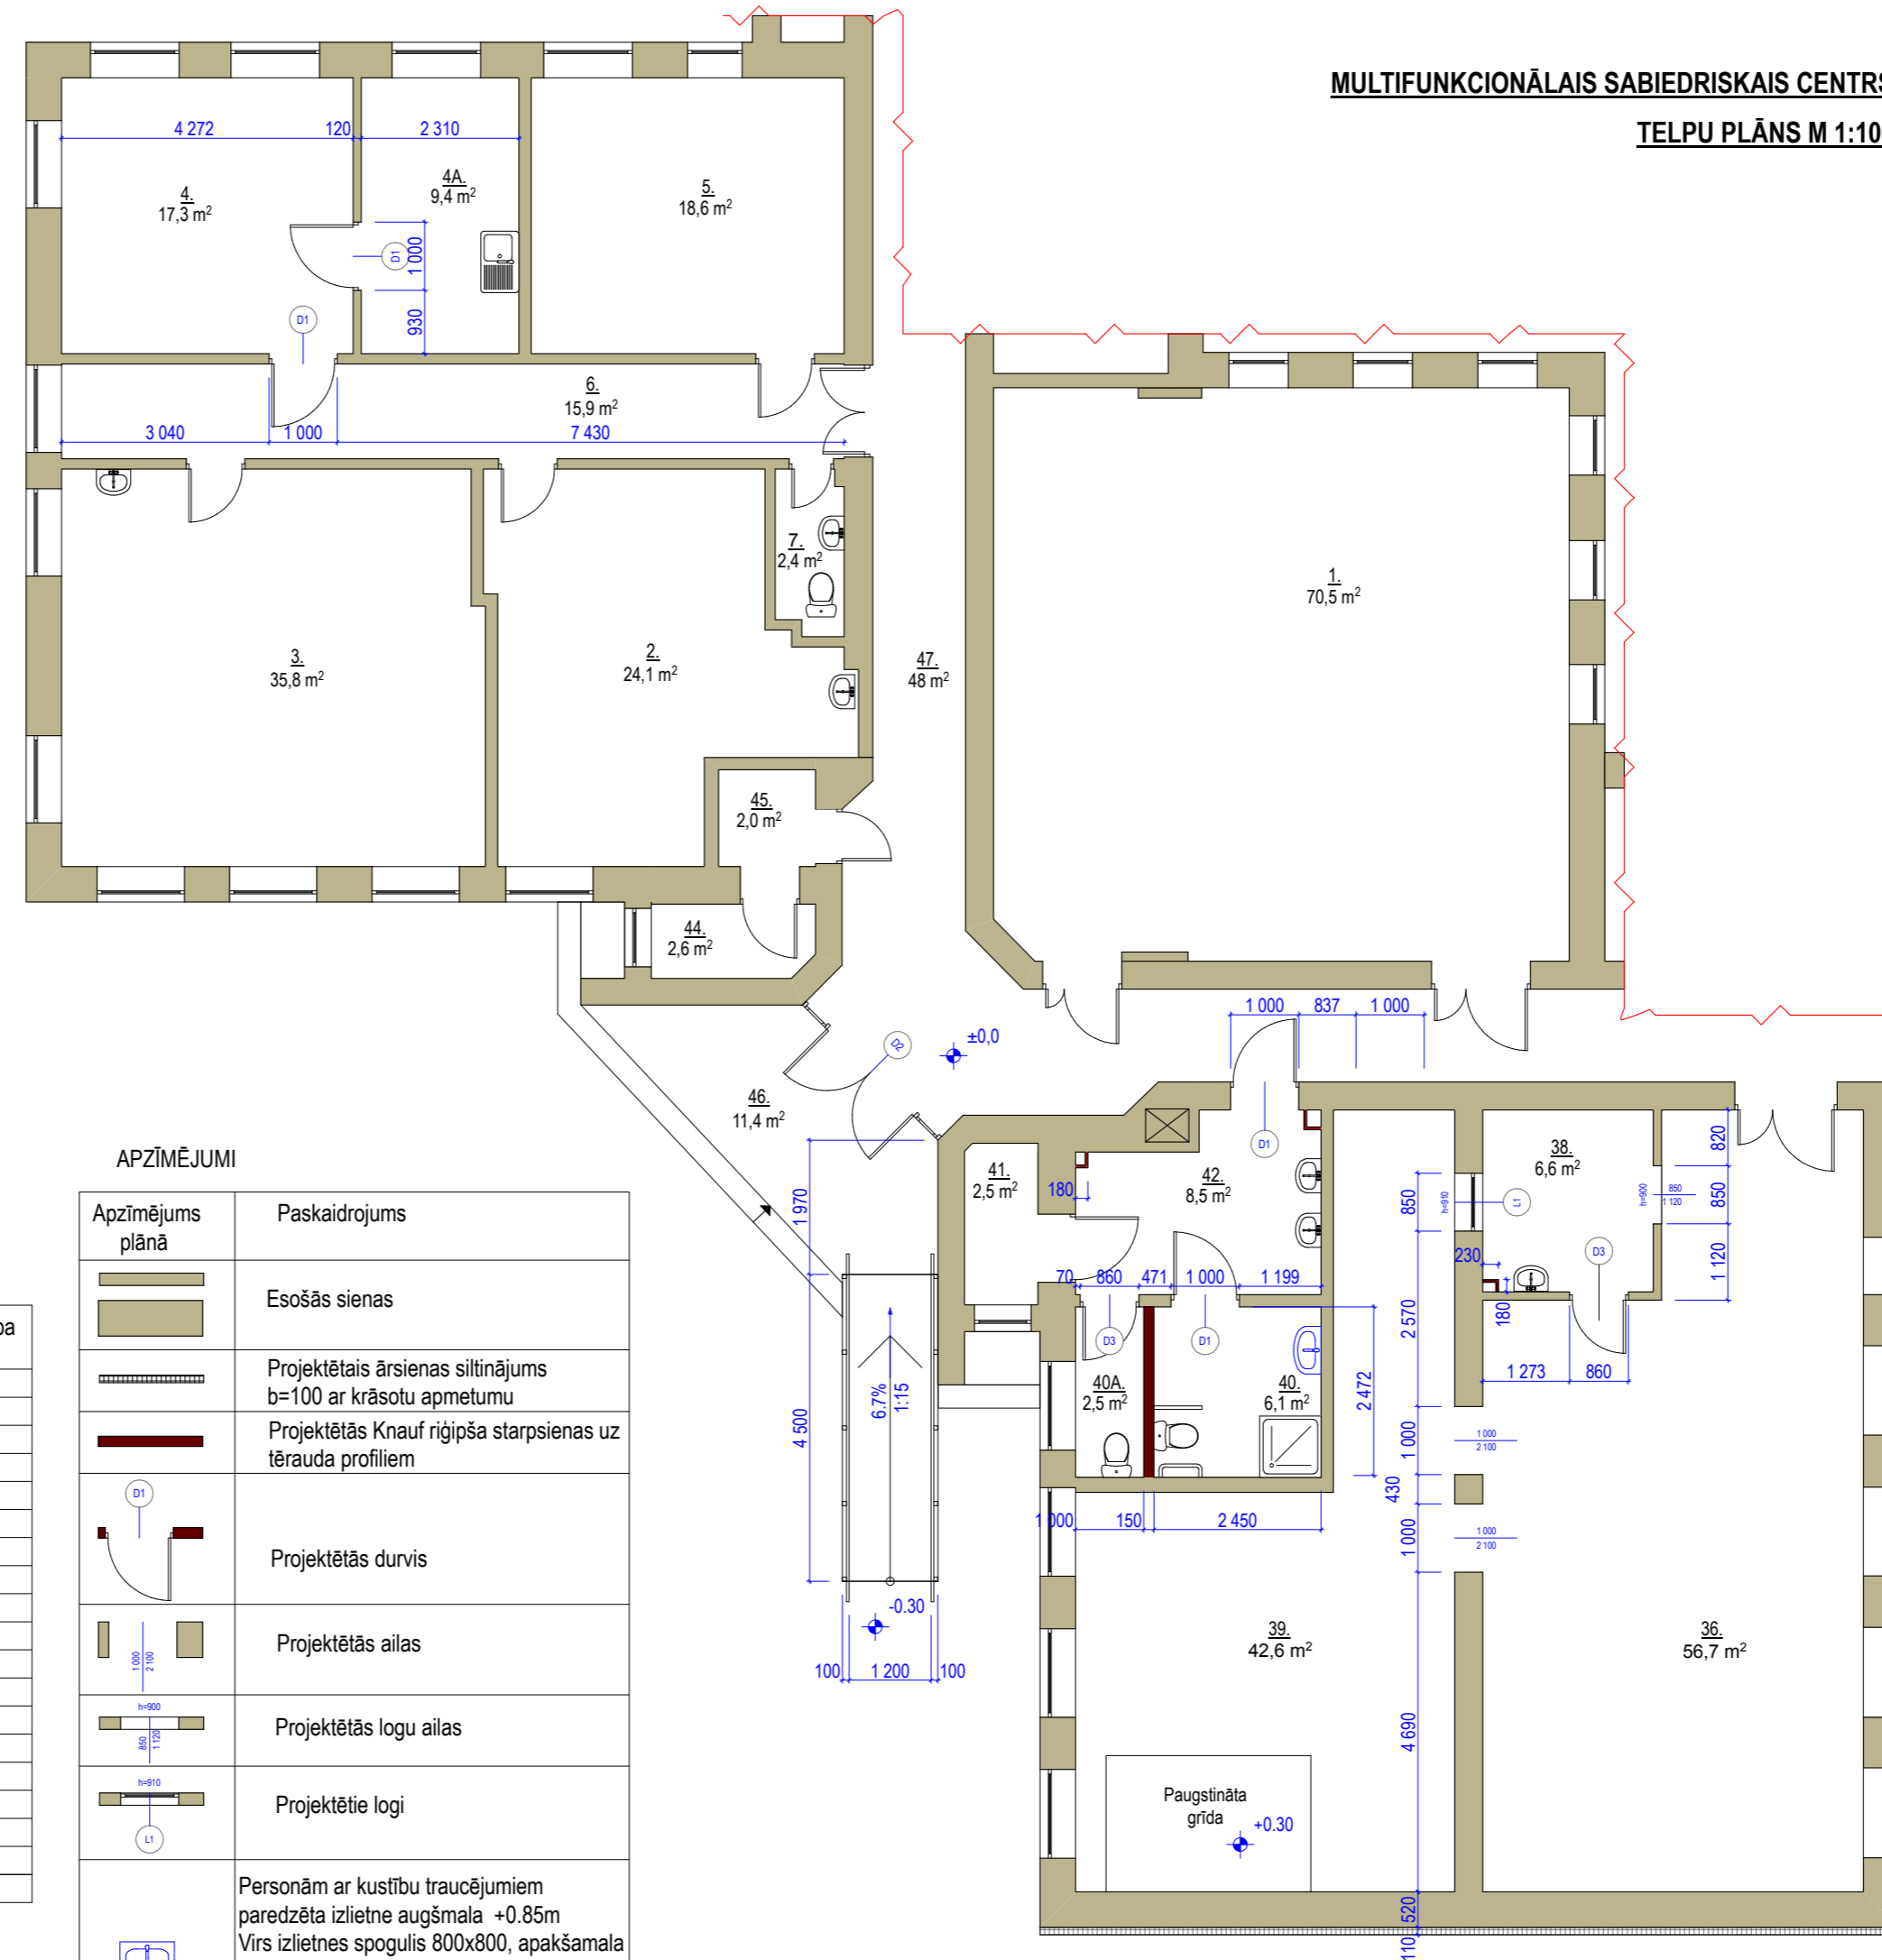

**TELPU EKSPLIKĀCIJA**

Nr. plānā	Telpas nosaukums	Platība
1.	Pasākumu zāle	70.5
2.	Kabinets	24.1
3.	Kabinets	35.8
4.	Ārsta kabinets	17.3
4A.	Procedūru telpa	9.4
5.	Tehniskā telpa	18.6
6.	Koridors	15.9
36.	Lasītava/ grāmatu glabātuve	56.7
38.	Noliktava	6.6
39.	Lasītava/ grāmatu noliktava	42.6
40.	Dušas telpa/ wc personām ar kustību traucējumiem	6.2
40A.	Tualete	2.5
41.	Noliktava	8.5
42.	Sanitārā telpa	2.5
44.	Noliktava	2.6
45.	Dežuranta telpa	2.0
46.	Lievenis	11.4
47.	Koridors	48.0

**APZĪMĒJUMI**

Apzīmējums plānā	Paskaidrojums
	Esošās sienas
	Projektētais ārsienas siltinājums b=100 ar krāsotu apmetumu
	Projektētās Knauf rīņipīša starpsienas uz tērauda profiliem
	Projektētās durvis
	Projektētās ailes
	Projektētās logu ailes
	Projektētie logi
	Personām ar kustību traucējumiem paredzēta izlietne augšmalā +0.85m Virš izlietnes spogulis 800x800, apakšmalā uz atzīmes +1.0