


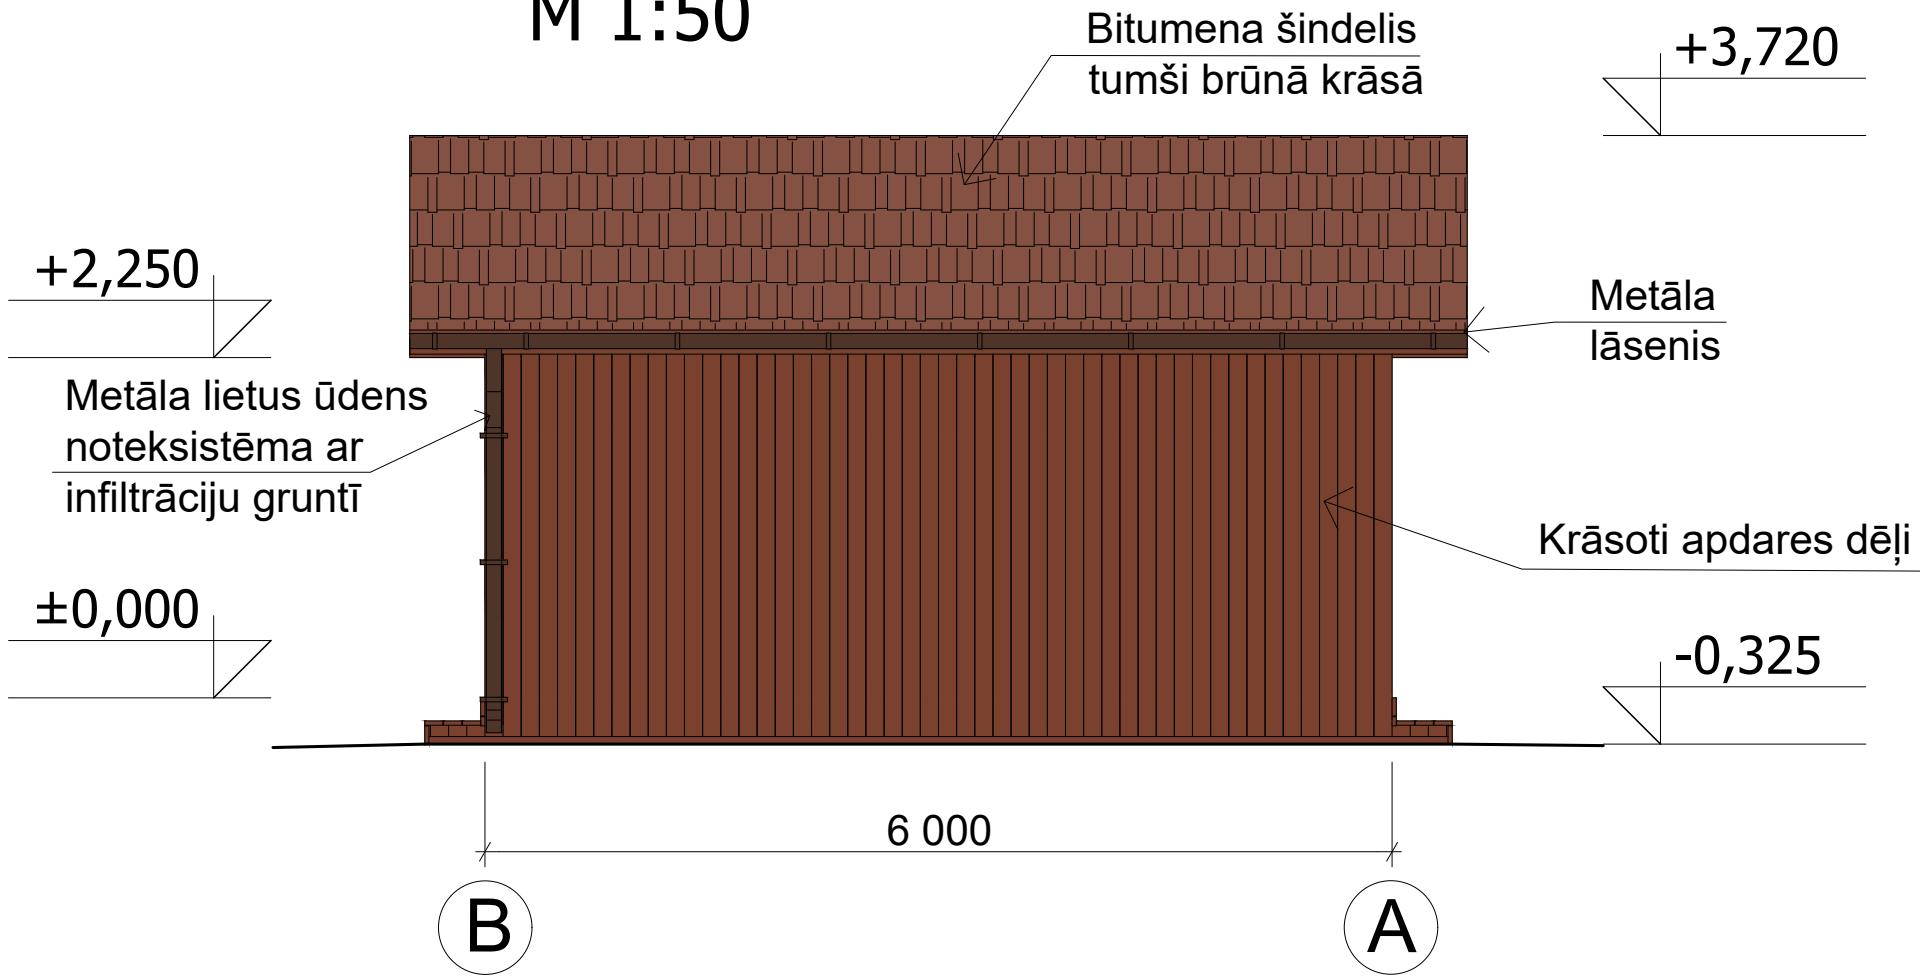
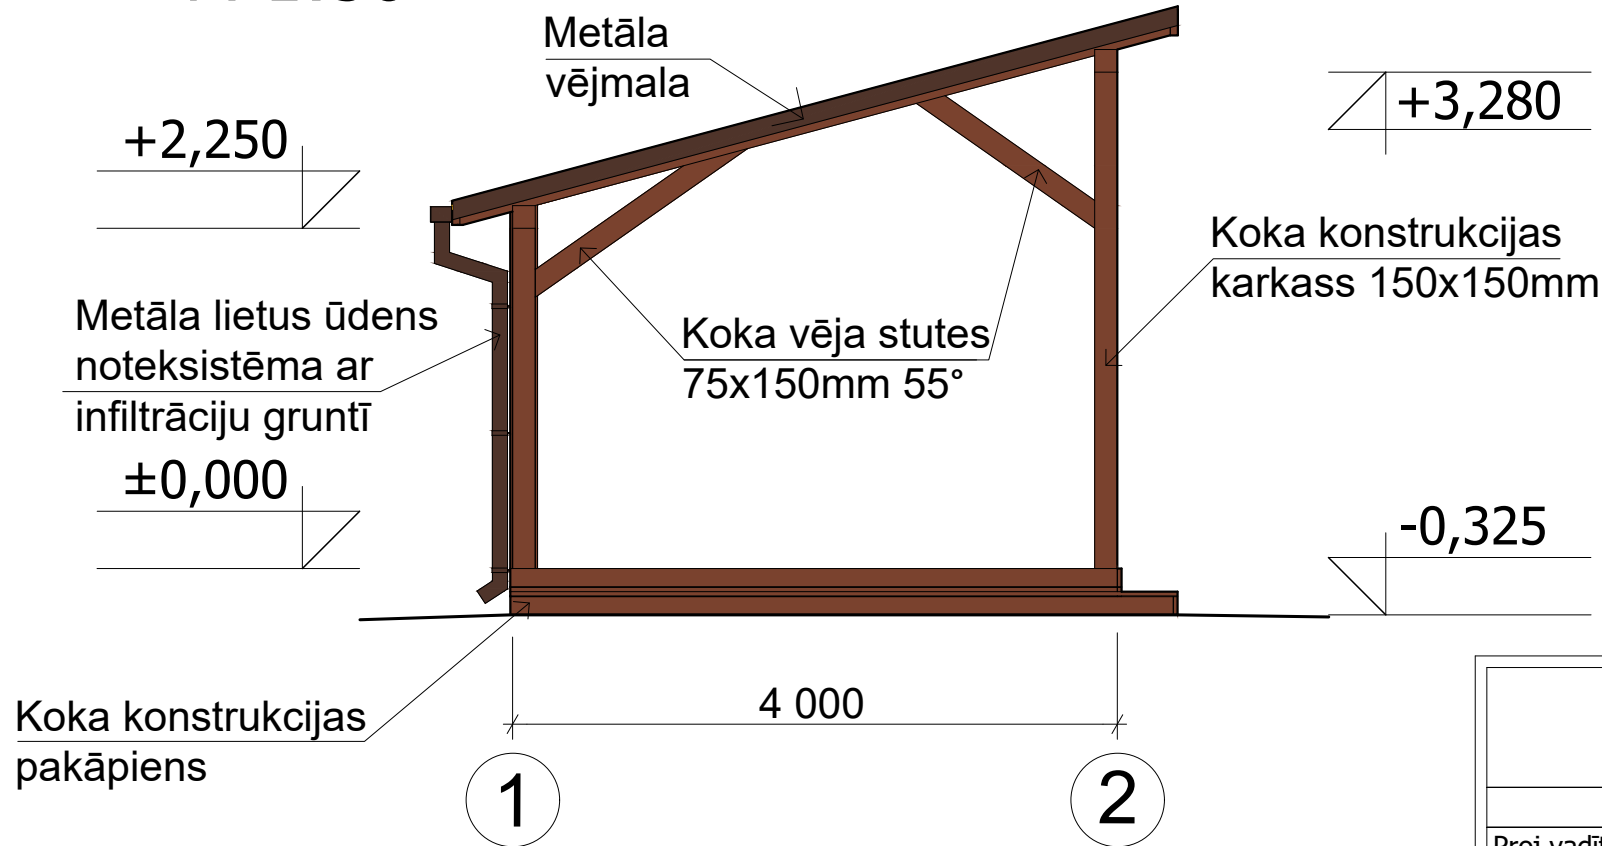


Rietumu fasāde  
M 1:50

Ēkas fasādes apdares krāsu pase		
Pielietojums	Materiāla apraksts	Paraugs
Jumta iesegums	Bitumena šindelis tumši brūns	
Koka apdare	Pinotex tīkkoks	
Metāla detaļu apdare	Metāla vējmala, notekrenes RR 32 tumši brūns	



Dienvidu fasāde  
M 1:50



- Paskaidrojumi:
- Horizontālie izmēri doti milimetros, augstuma atzīmes metros, relatīvi pret atzīmi +0,000 (grīdas līmenis);
  - Ēkas karkass (apakšējais vainags) veidots no 75x150 izmēra neēvelētām brusām un 150x150mm izmēra ēvelētām karkasa brusām, ēvelētām vēja stutēm 75x150mm 55° leņķī;
  - Ēkas aizmugures siena - karkasa siena ar krāsotiem (Pinotex - tīkkoka tonī) vertikāli novietotiem ēvelētiem, spundētiem dēļiem abās pusēs;
  - Grīda un pakāpieni no austspiediena impregnētiem, brūniem, krāsotiem (Pinotex - tīkkoka tonī), ēvelētiem terases dēļiem 120x28mm;
  - Jumts no 50x150mm izmēra spārēm 15° slīpumā, 18mm OSB klāja, kurš krāsots no apakšas, un tumši brūniem, kvadrātveida bitumena šindēļiem;
  - Visi kokmateriāli ar C24 klasi.

				Objekts: Brīvdabas estrāde pie Katvaru ezera, "Katvaru parks", Katvaru pag., Limbažu nov. (būves klasifikācijas kods 12610101)			
	Uzvārds	Paraksts	Datums	Fasādes asīs 1-2, B-A M1:50 Krāsu pase	Stadija	Lapa	Lapas Nr.
Proj.vadītāja	A. Jaunzeme				BP	AR	3
Izstrādāja	R. Brikmānis			Līgums Nr. 4.10.4/23/40 no 06.02.2023	Pasūtītājs: Limbažu novada pašvaldība		