



Kopskats

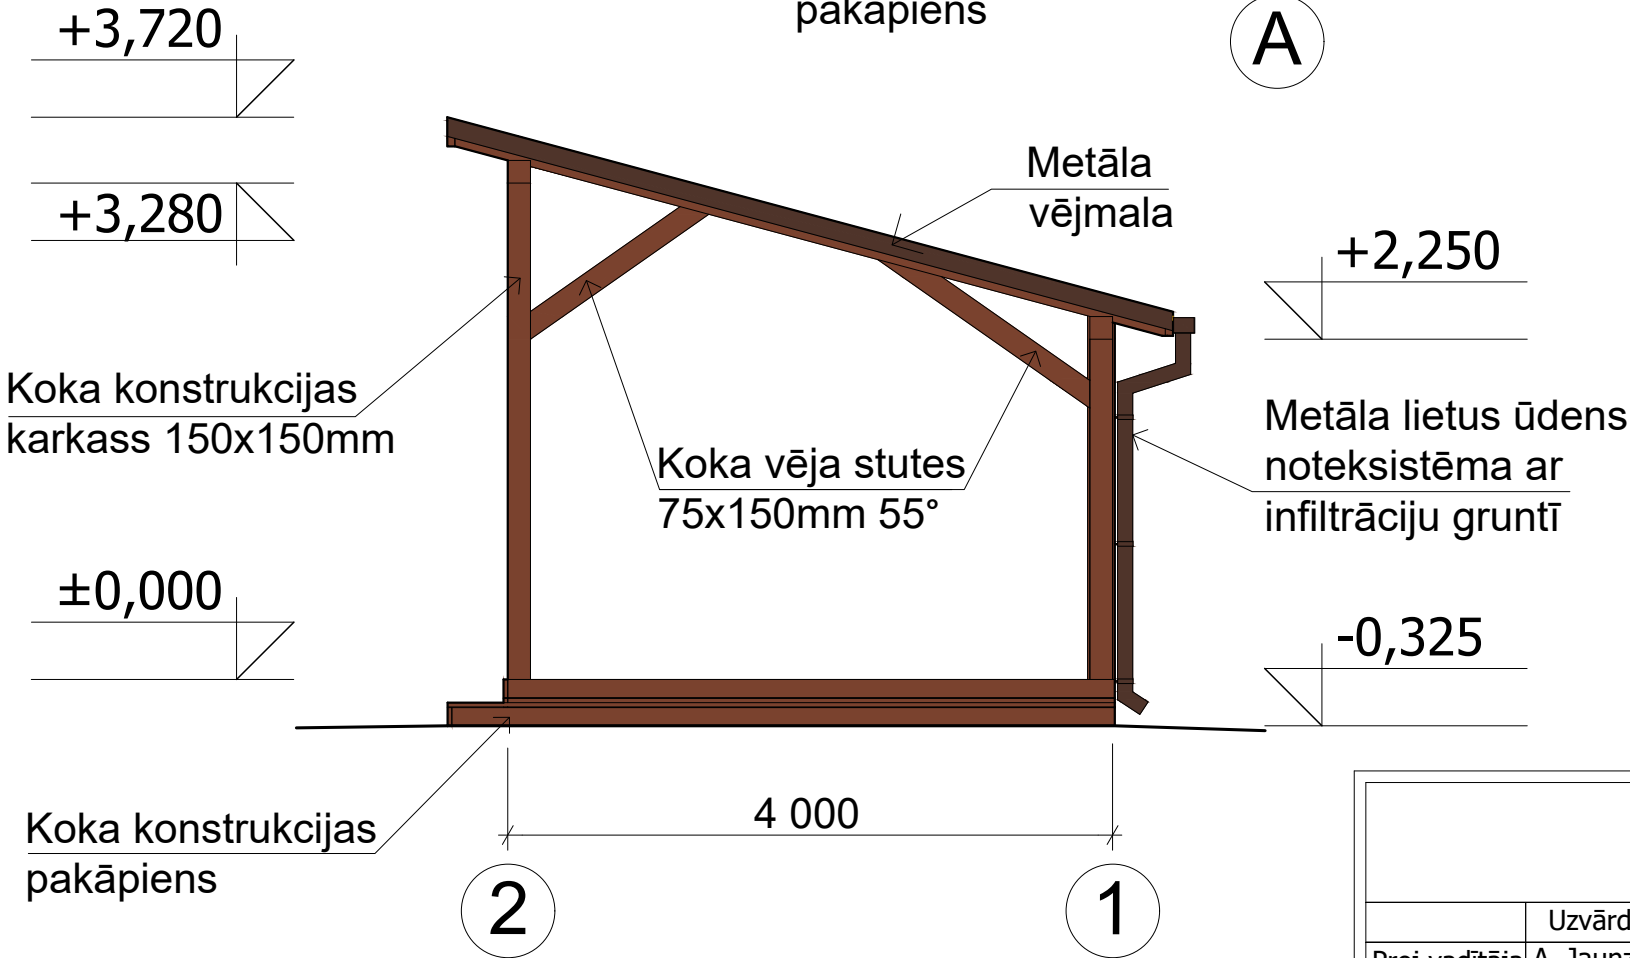

Austrumu fasāde

M 1:50

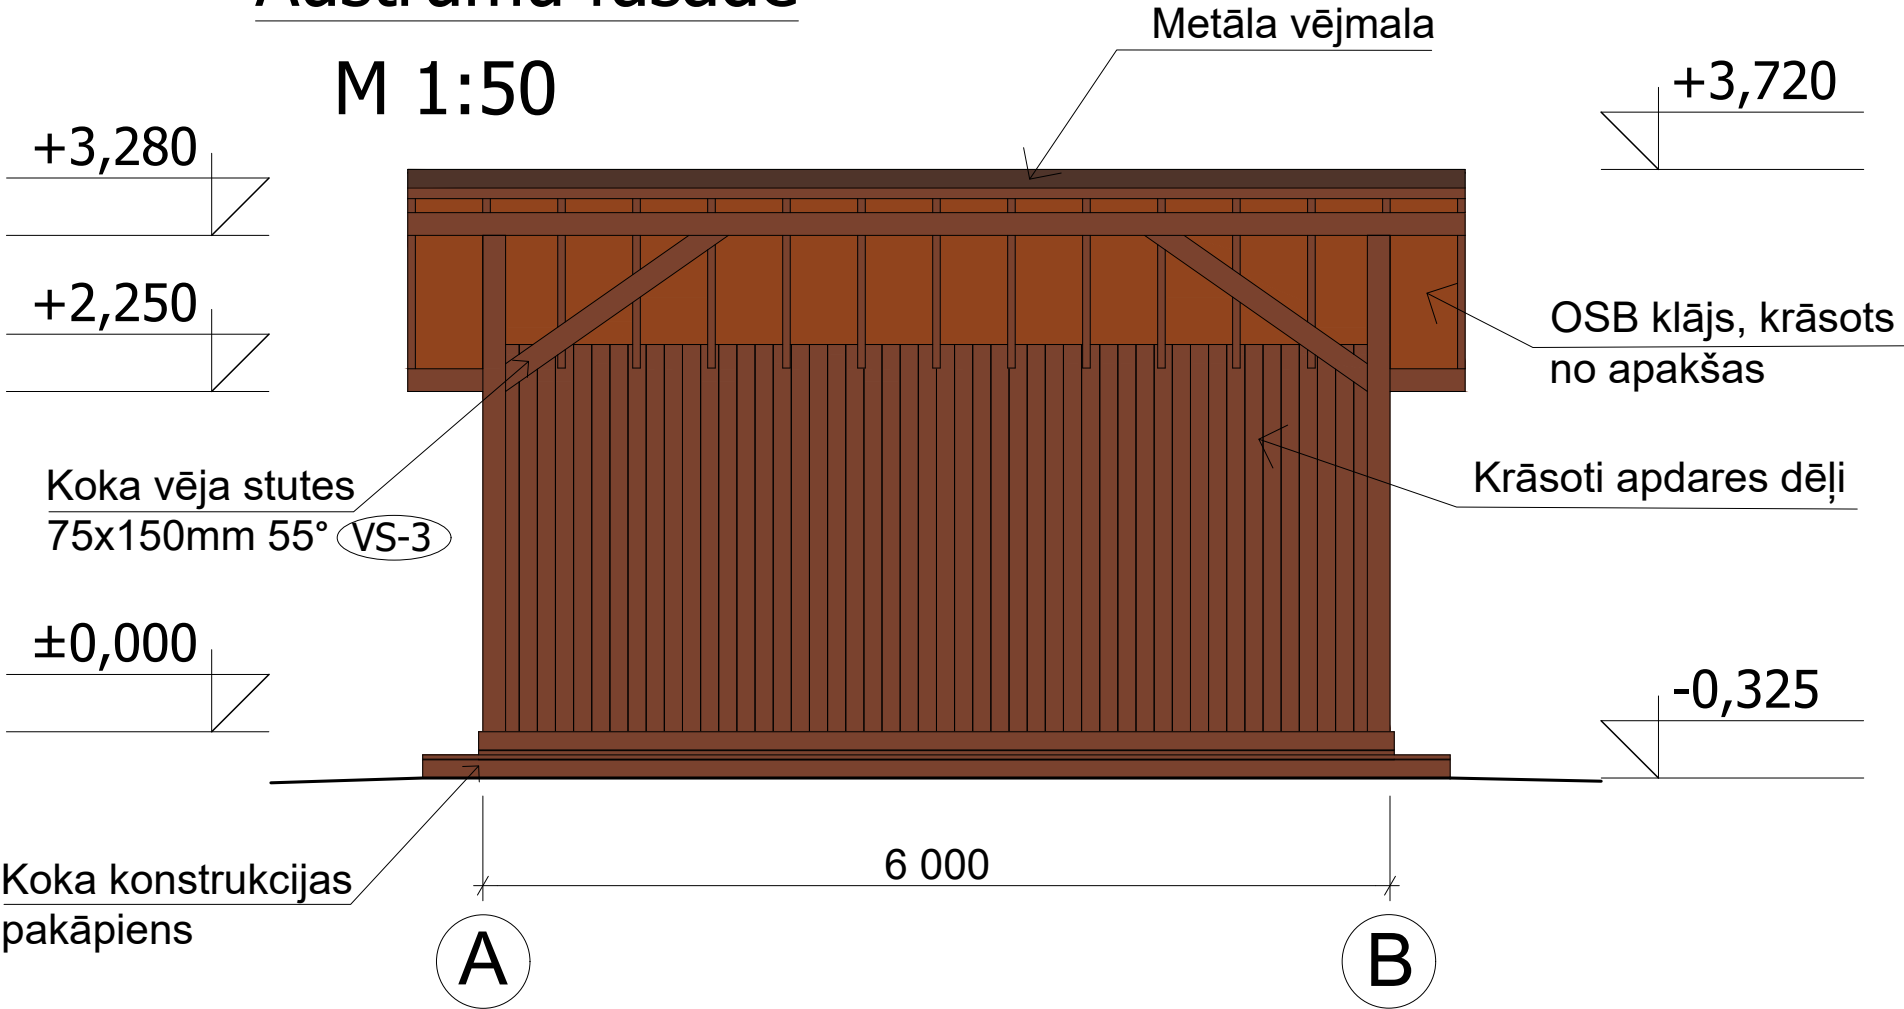

Ziemeļu fasāde

M 1:50

				Objekts: Brīvdabas estrāde pie Katvaru ezera, "Katvaru parks", Katvaru pag., Limbažu nov. (būves klasifikācijas kods 12610101)			
	Uzvārds	Paraksts	Datums	Fasādes asīs 2-1, A-B M1:50 Kopskats	Stadija	Lapa	Lapas Nr.
Proj.vadītāja	A. Jaunzeme				BP	AR	2
Izstrādāja	R. Brikmānis			Līgums Nr. 4.10.4/23/40 no 06.02.2023	Pasūtītājs: Limbažu novada pašvaldība		