



Spāru plāns

M 1:50

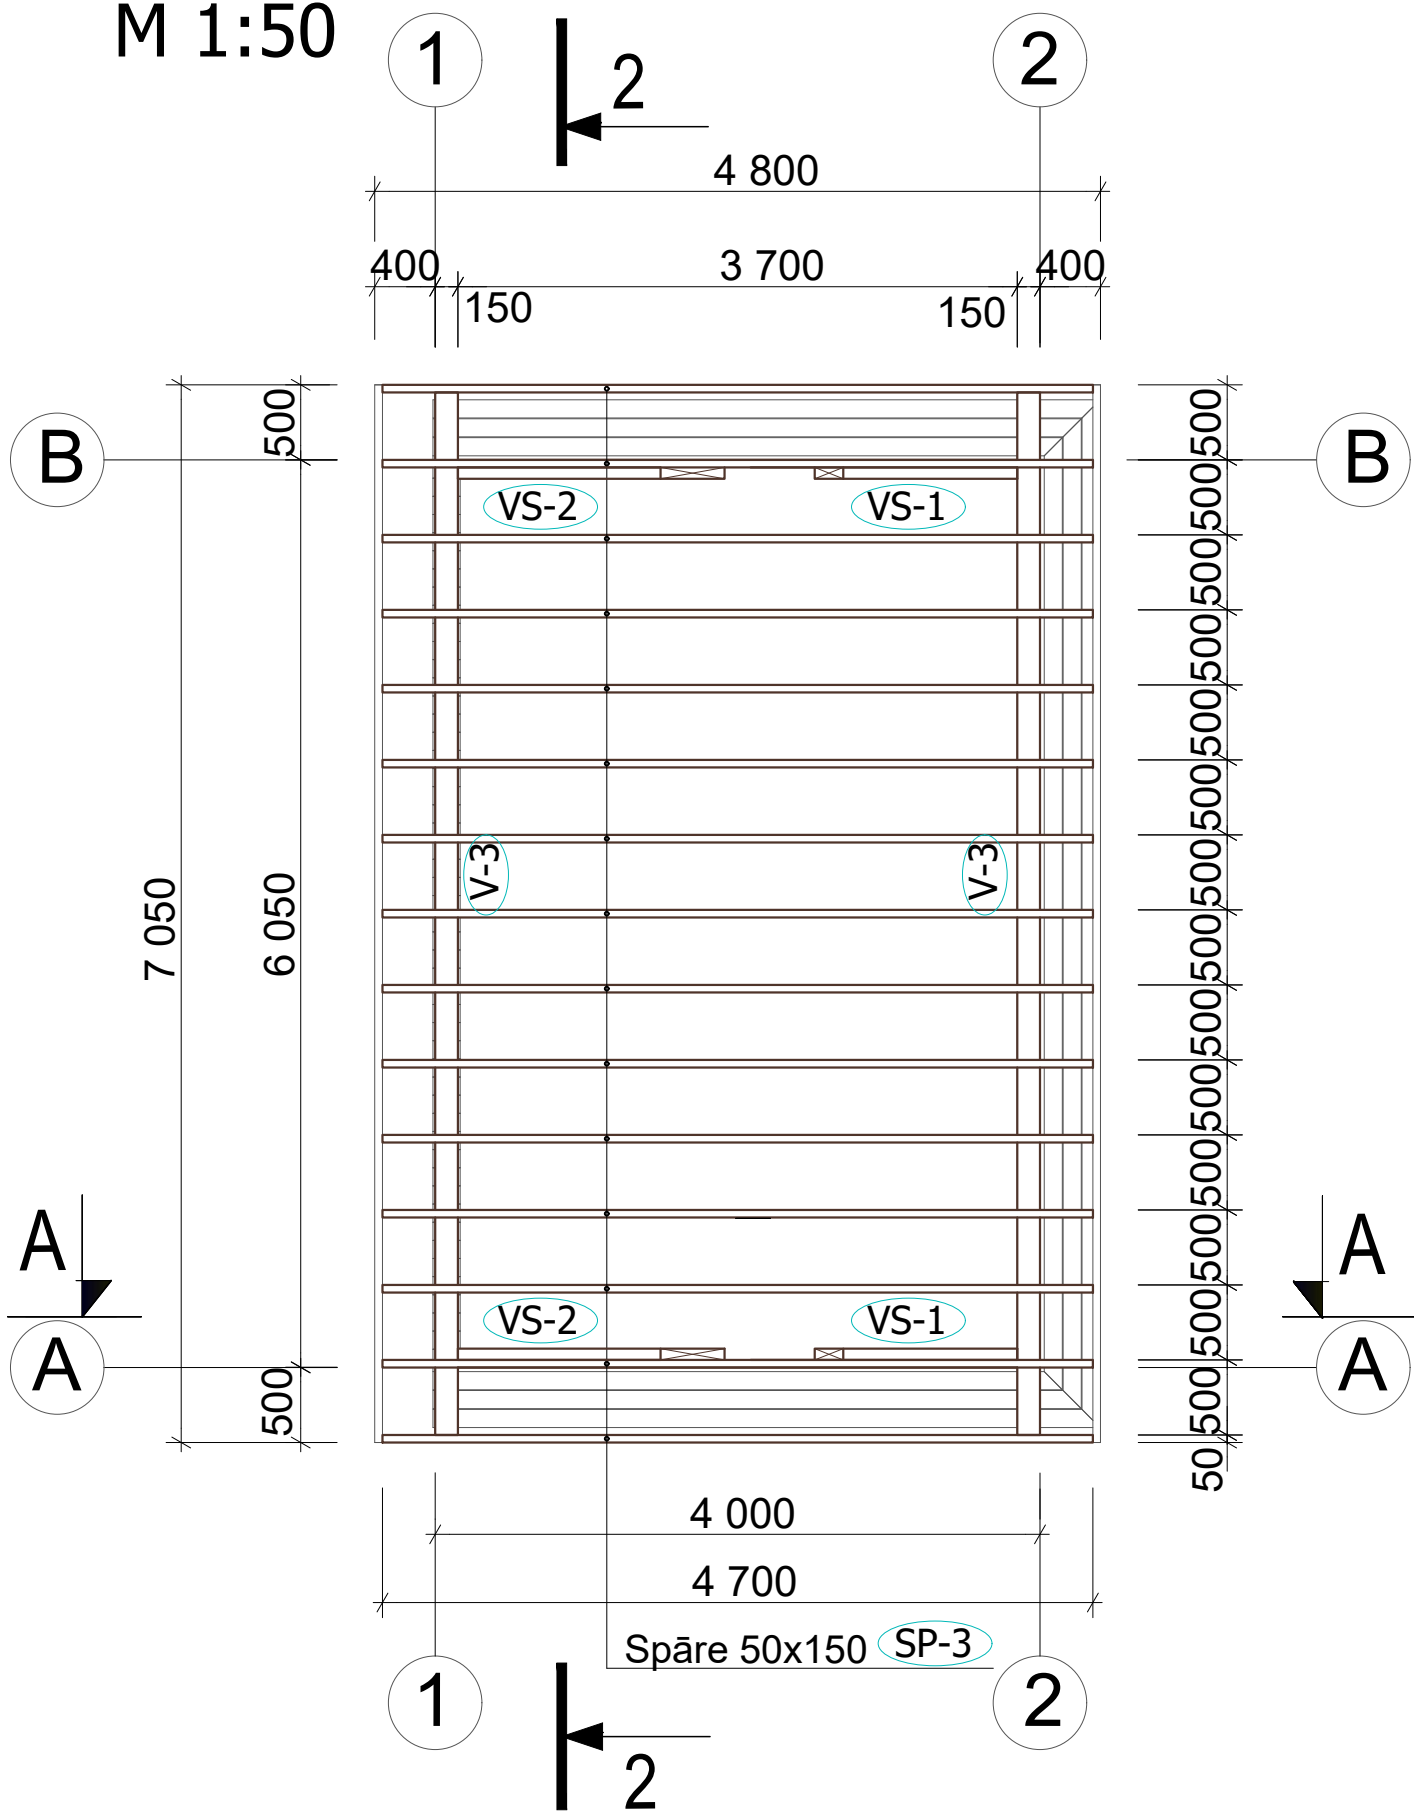

Mezgli M-3

M 1:20

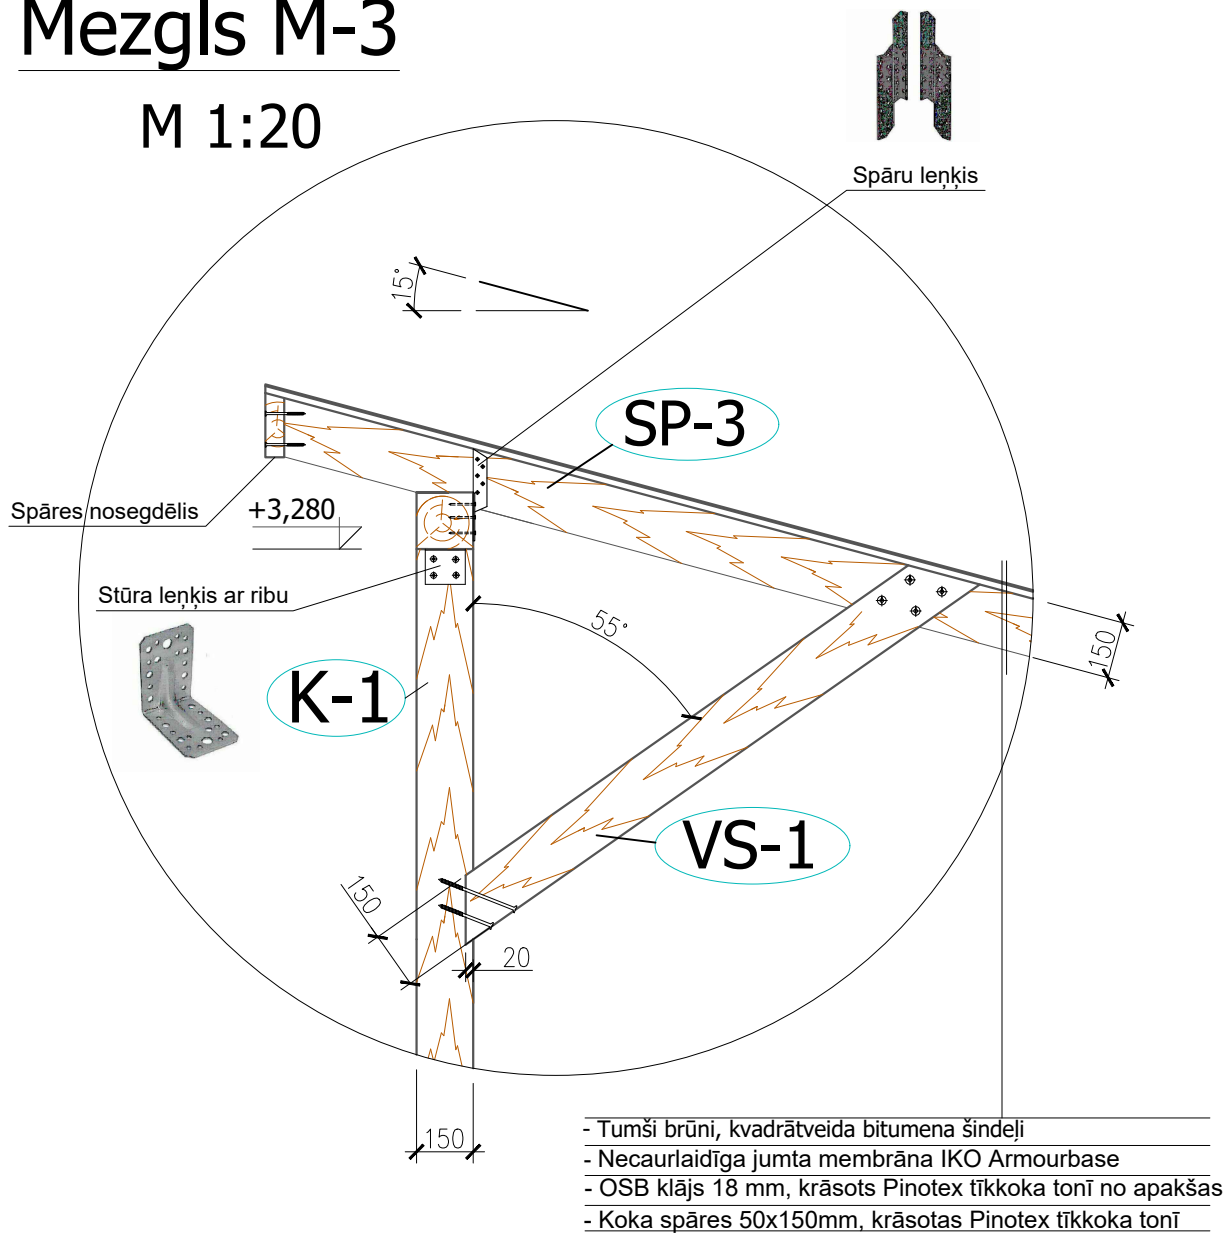

- Paskaidrojumi:**
- Visi izmēri doti milimetros, augstuma atzīmes metros, relatīvi pret atzīmi ± 0,00, kas ir grīdas līmenis;
 - Koka konstrukcijas izgatavot no žāvēta skuju koka, stiprības klase C24. Zāgmateriāli ar mitrumu ne lielāku par 20%;
 - Visas koka detaļas apstrādāt ar Latvijā sertificētu kombinēto antiseptisku un antipirēnu šķīdumu;
 - BK daļas risinājumos neiekļautos koka konstrukciju stiprinājumus un savienojumus piedāvā un izstrādā darbu veicējs. Savienotājlīdzekļi - naglas, koka skrūves un būvkalumi specifikācijās nav iekļauti;
 - Koka detaļas savā starpā stiprināt ar metāla ieliekamo detaļu un skrūvju palīdzību;
 - Vēja stutes un spāru galus piezāgēt objektā uz vietas.

				Objekts: Brīvdabas estrāde pie Katvaru ezera, "Katvaru parks", Katvaru pag., Limbažu nov. (būves klasifikācijas kods 12610101)			
	Uzvārds	Paraksts	Datums	Spāru plāns M1:50 Mezgli M-3 M1:20	Stadija	Lapa	Lapas Nr.
Proj.vadītāja	A. Jaunzeme				BP	AR	7
Izstrādāja	R. Brikmāns			Līgums Nr. 4.10.4/23/40 no 06.02.2023	Pasūtītājs: Limbažu novada pašvaldība		