



Stāva plāns

M 1:50

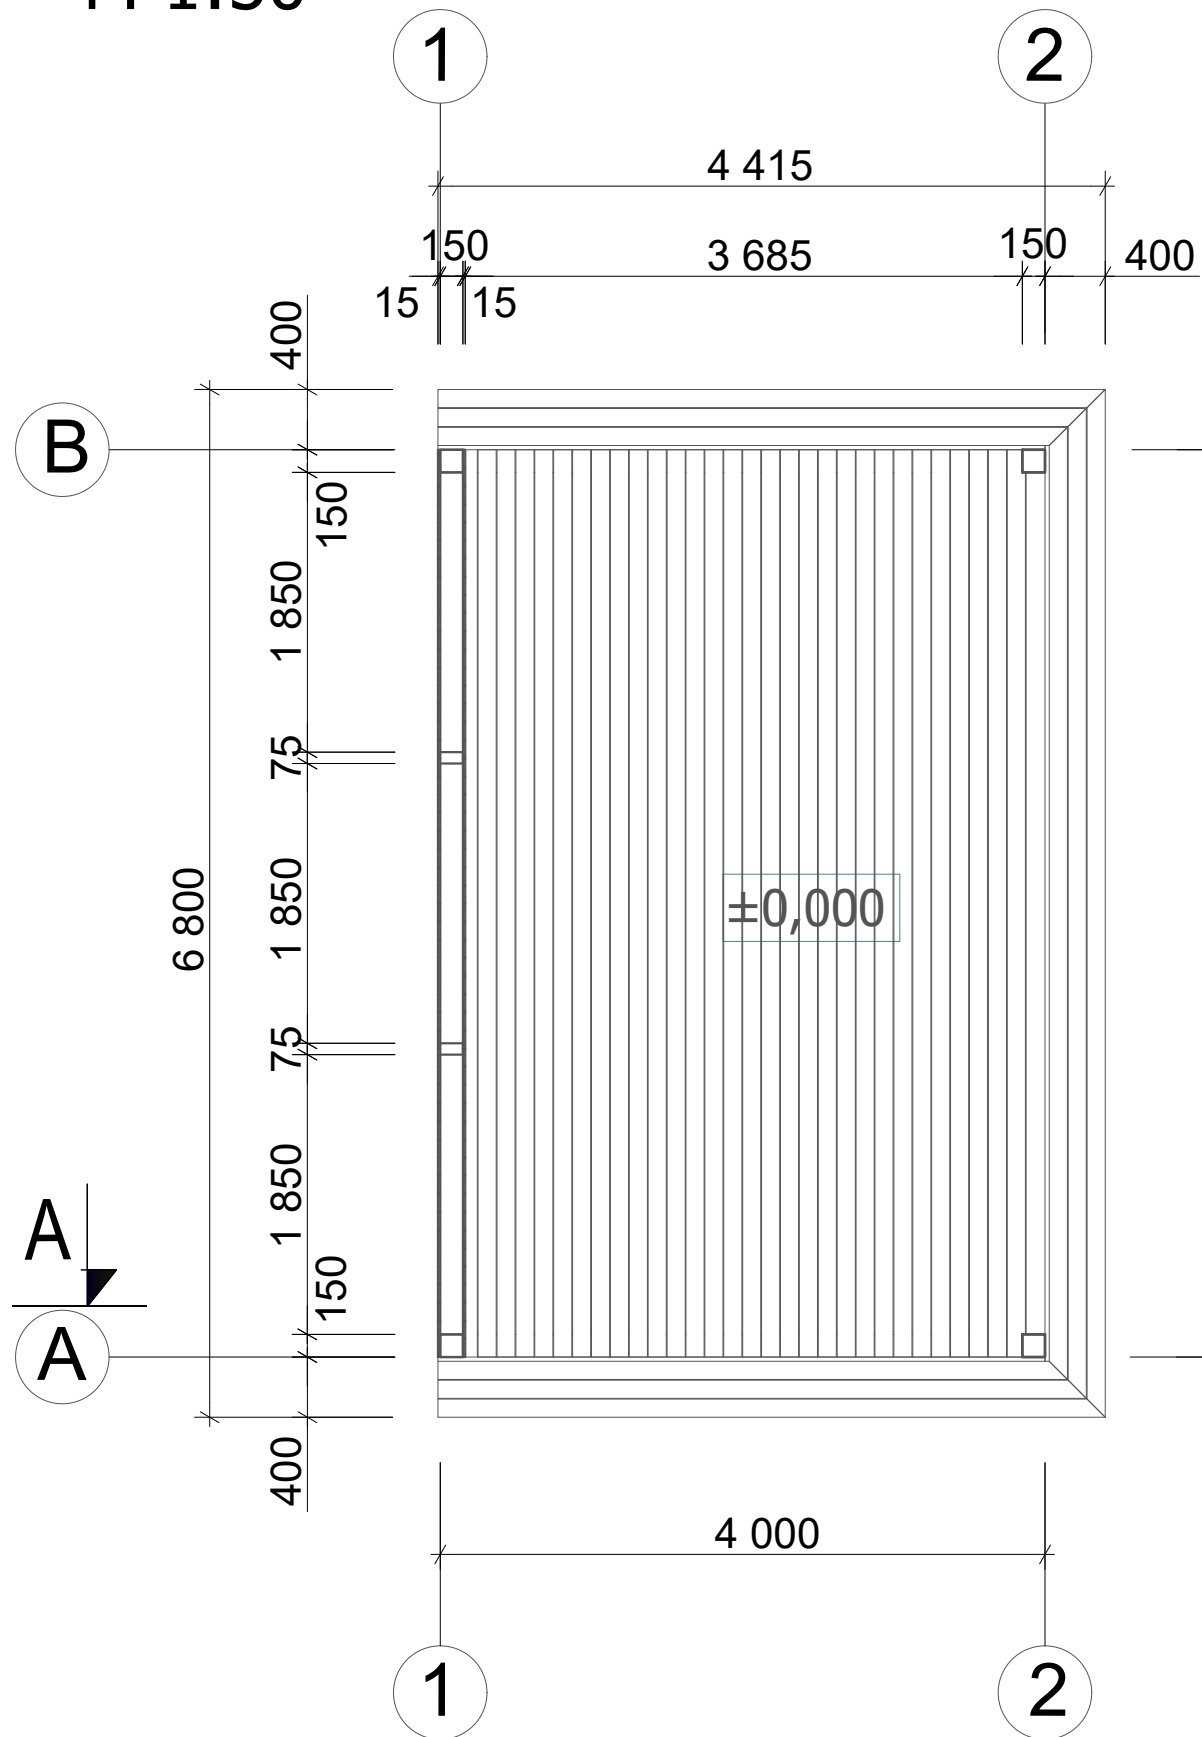

Griezums A-A

M 1:50

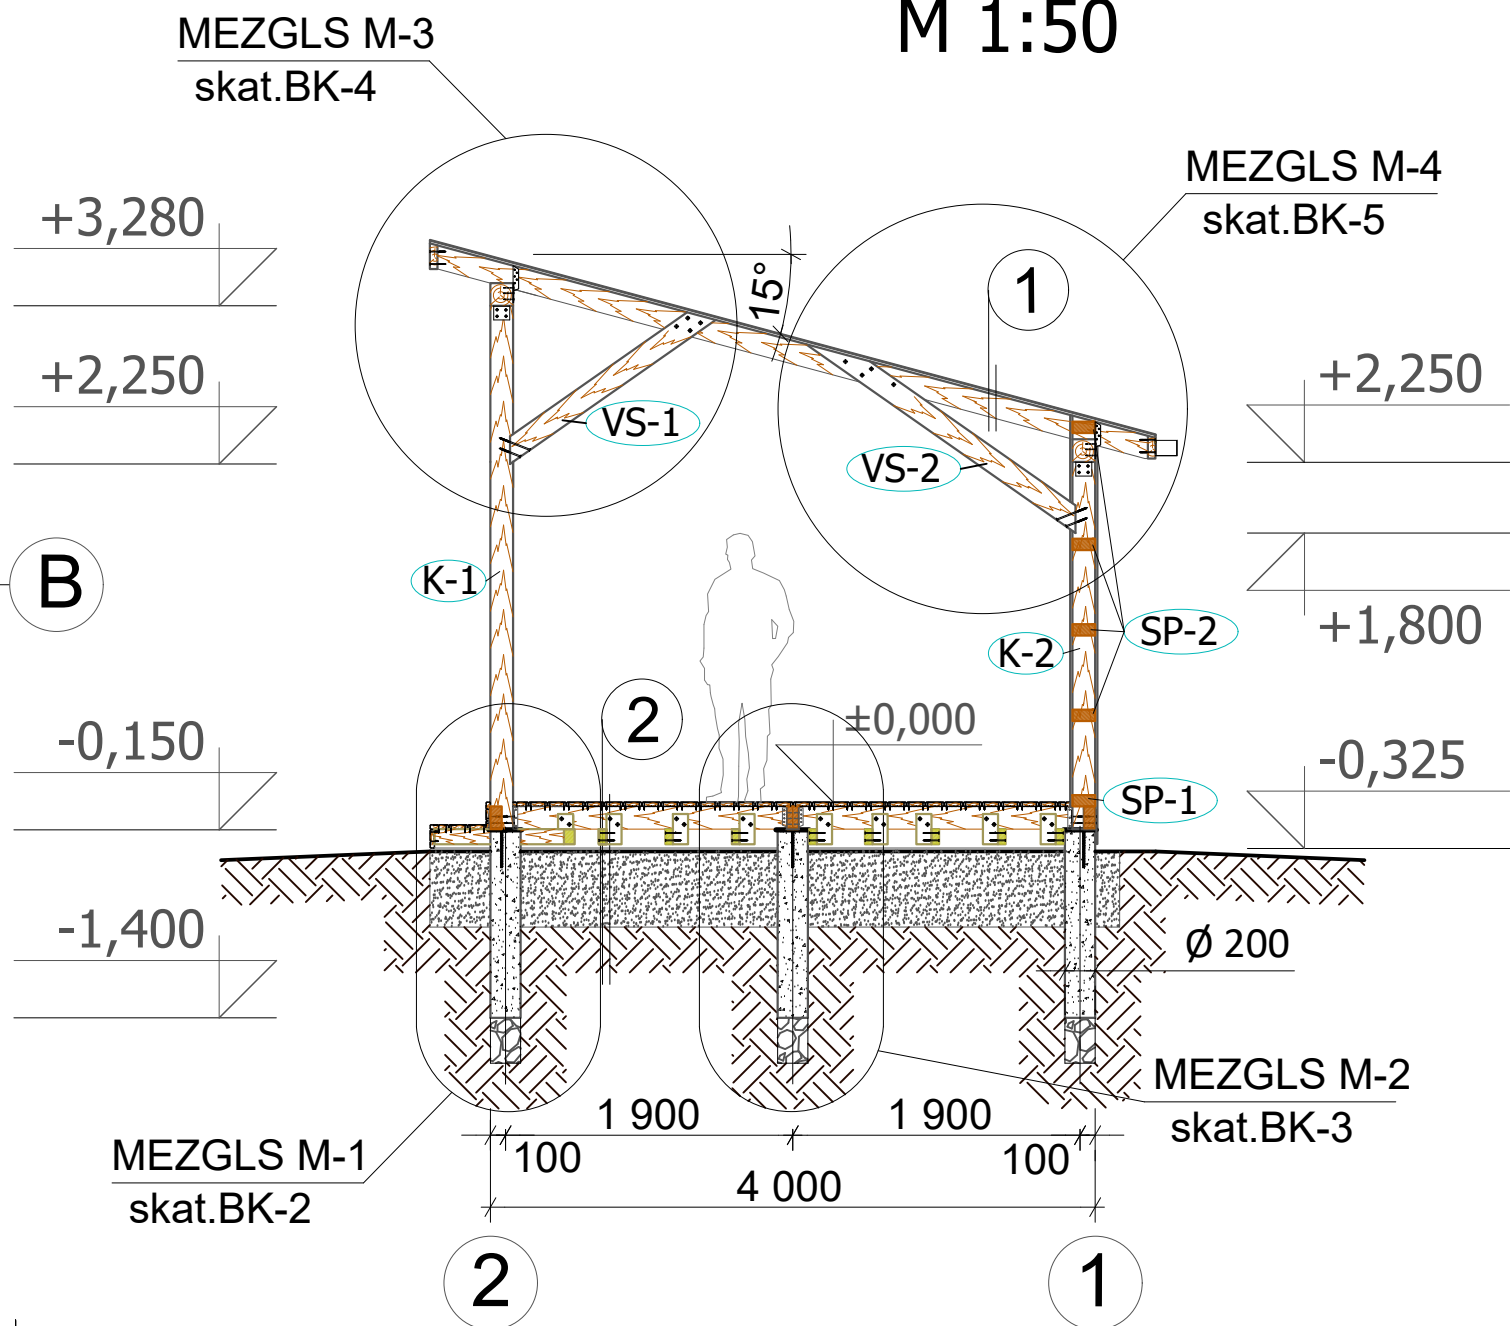

- ①
- Tumši brūni, kvadrātveida bitumena šindeļi
  - Necaurlaidīga jumta membrāna IKO Armourbase
  - OSB klājs 18 mm, krāsots Pinotex tīkkoka tonī no apakšas
  - Koka spāres 50x150mm, krāsotas Pinotex tīkkoka tonī
- ②
- Kalibrēti koka terases dēļi 120x28
  - Neēvēlētas koka brusas 75x150 (apakšējais vainags)
  - Neēvēlētas pakāpienu koka brusas 50x100
  - Gaisa šķirkārta
  - Melnzemes kārtā nomainīta ar granti
  - Blietēta grunts

				Objekts: Brīvdabas estrāde pie Katvaru ezera, "Katvaru parks", Katvaru pag., Limbažu nov. (būves klasifikācijas kods 12610101)			
	Uzvārds	Paraksts	Datums	Stāva plāns, Griezums A-A M1:50	Stadija	Lapa	Lapas Nr.
Proj.vadītāja	A. Jaunzeme				BP	AR	4
Izstrādāja	R. Brikanis			Līgums Nr. 4.10.4/23/40 no 06.02.2023	Pasūtītājs: Limbažu novada pašvaldība		