


Dienesta viesnīcas un darbnīcu  
2. stāva **PLĀNS** (Rīgas iela 23)

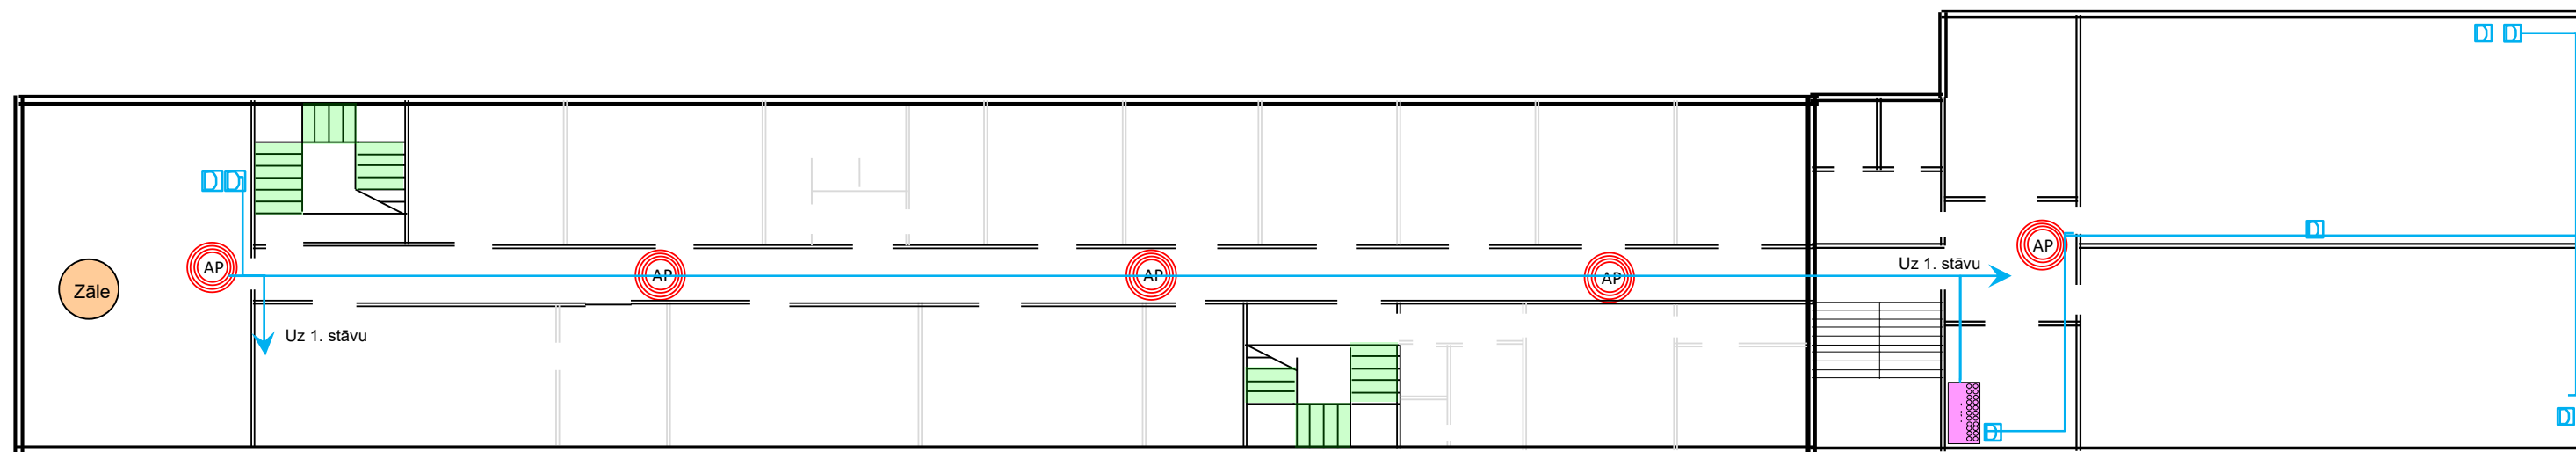

Piezīme: 2. stāva visās telpās  
(izņemot zāli) ir iekārtie  
griesti.