




Sänskats

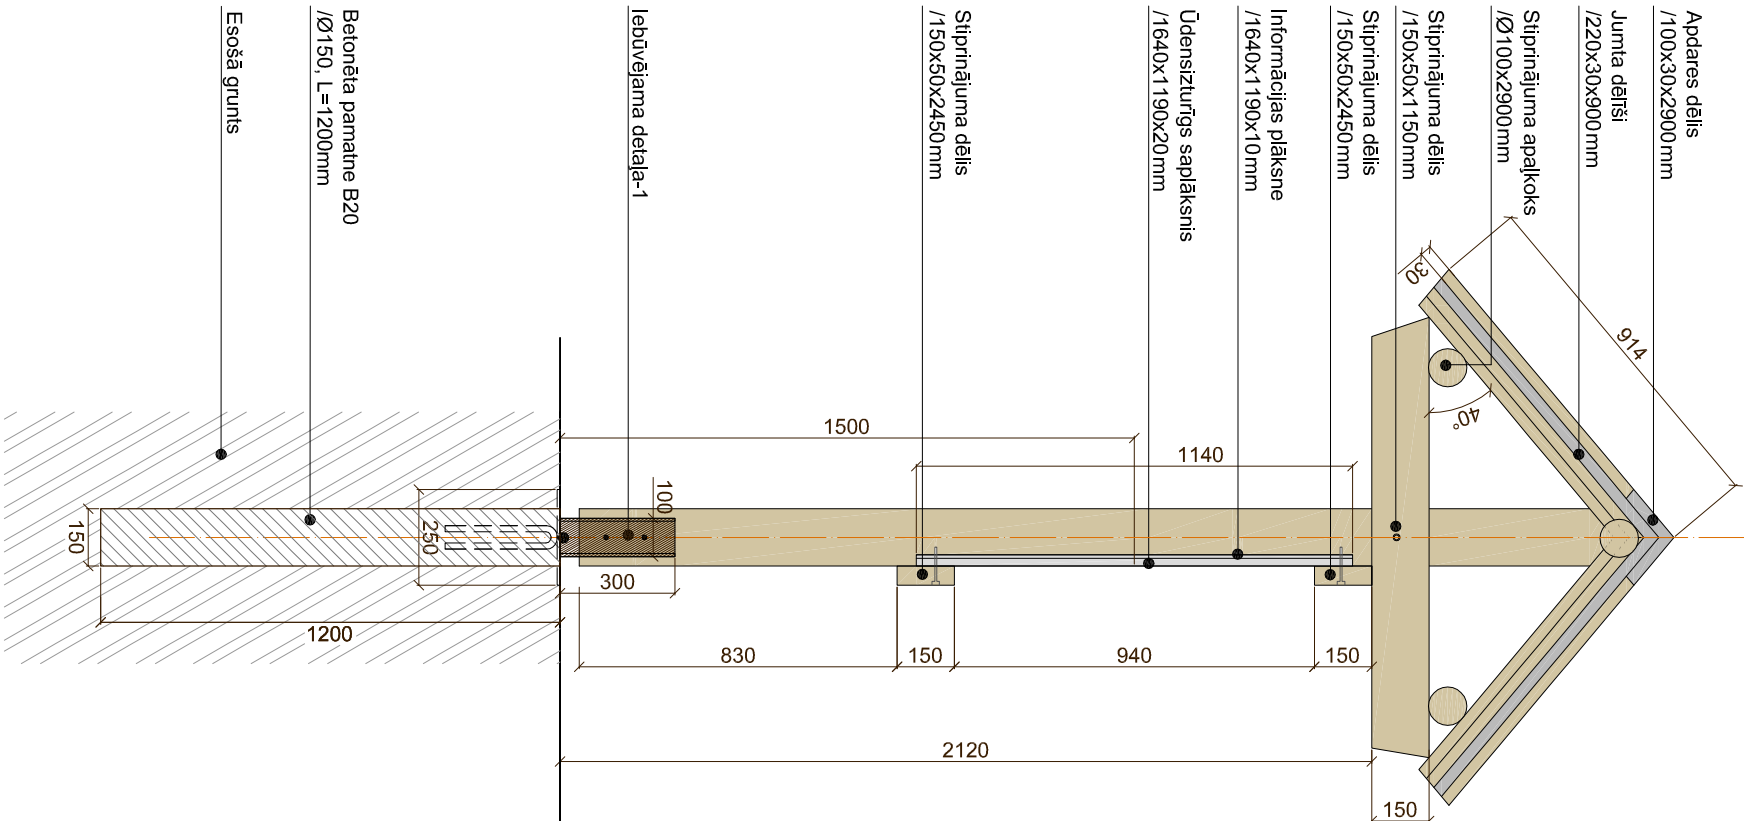


Pretskats

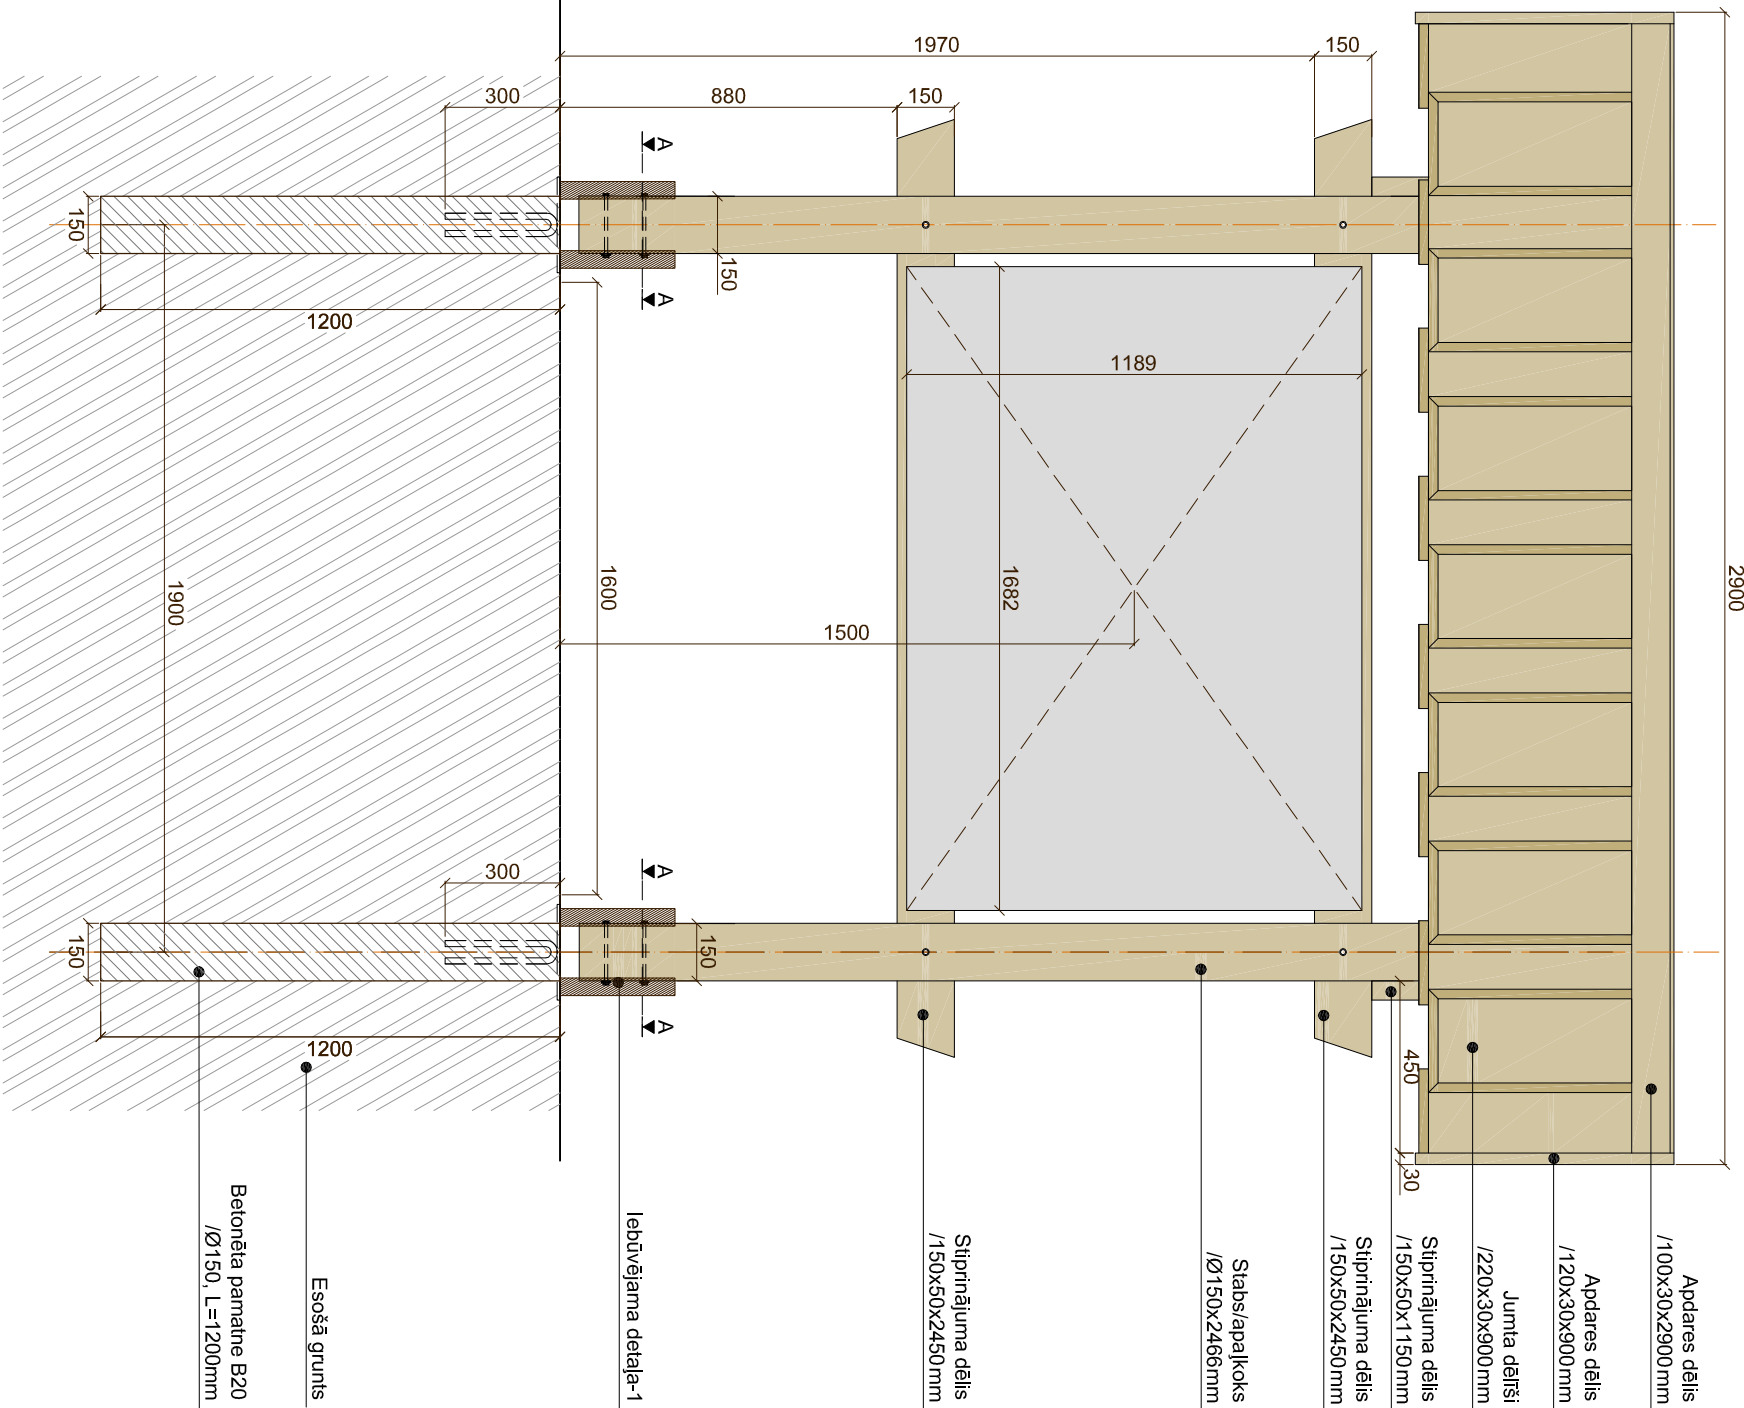


Staba stiprināšanas princips

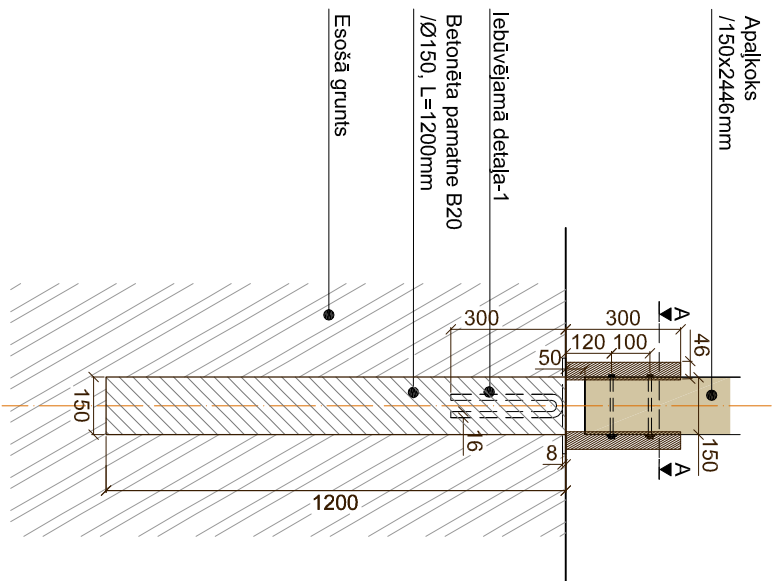


Griezums A-A
M 1:10

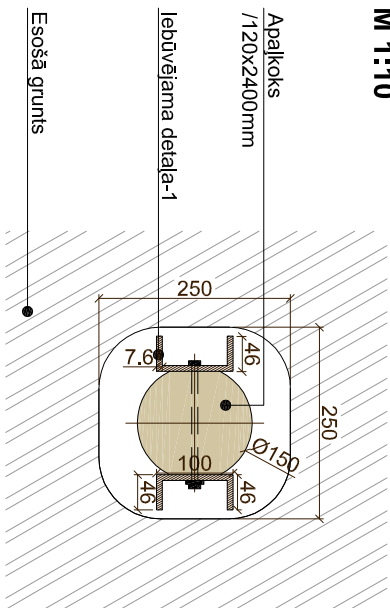


Skats a-a
M 1:10

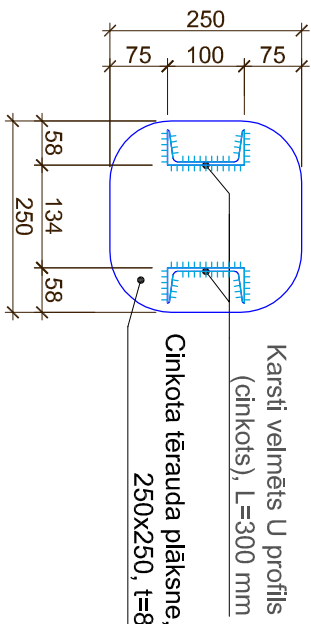



INFORMACIJAS STENDS 2x"A0"
AR JUMTU
M 1:20
Iebūvējamā detaļa - 1

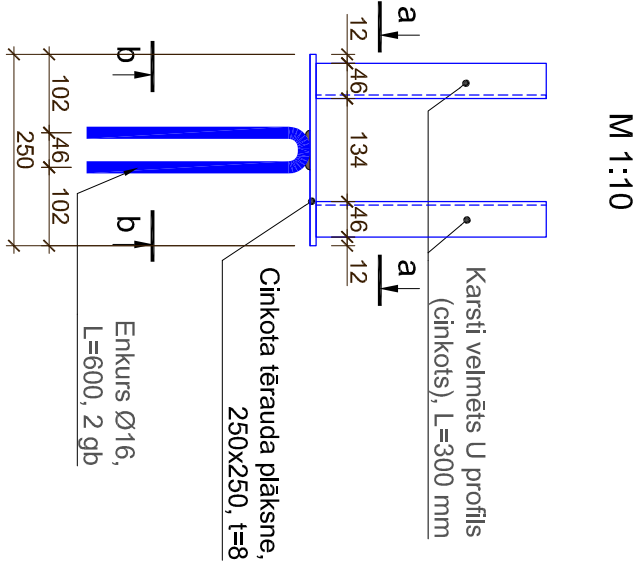

Skats b-b
M 1:10

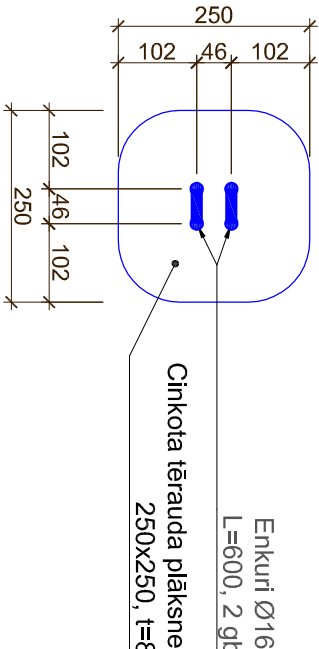


Šķēlums B-B
M 1:20

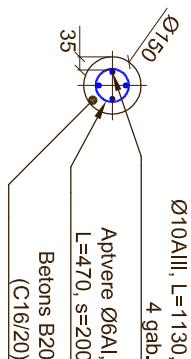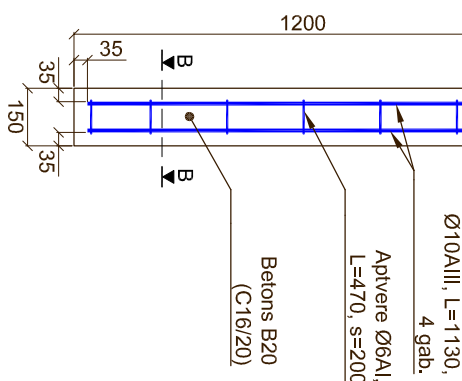

PIEZĪMES:

1. Izmēri doti milimetriem;
2. Izpildot būvdarbus, ievērojot d abas aizsardzības prasības;
3. Būvdarbu gaitā saglabāt esošās īpašumu robežzīmes;
4. Informācijas štendu izveidojumu ar pieprasītos koordinātām skatīt TS-1-1 lapā (*īpašpārtie radītāji, objekti izveidojumu shēmā*);
5. Informācijas štenda plansētes pamatve - NEOBOND ® piedāvātie paneļi (paneļus sastā v no divām alumīnija loksēm un polietilēna plātdauna slāp tām. Darba virsmas patīklājas - krāsas poliestera pamats;
6. Ja informācijas štendu paredzēts izvietot uz Latvijas valsts mežu zemes, uz informāciā vāš plansētes izvietoja n Latvijas valsts mežu logo. Logo izvietošana veicama vienlaidīgi ar plansētes maketēšanas darbiem.

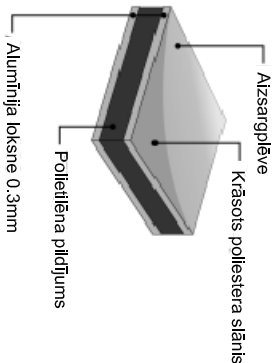

PIEZIMES:

- Izmēri doti milimetros;
Elementu savienojumi ar būlām, skrūvēm un skavām. Elementu savienošana izņemot t.s. melnās skrūves un skrūves, kas paredzētas gipskartona;
Pirms konstrukciju skrūvēšanas veikt urbnumu skrūvju vietas, lai izvairītos no kokšķers plaisāšanas (izvēlēties vienu izmēru mazāku urbi par skrūves izmēru).
Kokmateriālu pasūtī ar rezervi un vajadzības gadījumā piezvērt uz vietas;
Kokmateriālu specifikācijā dotie materiālu garumi un daudzumi uzrādīti bez rezerves;
Slabi - mizoti aplokši Ø150 mm (kokšķers diametra sašaurinājums paplašinājums uz vienu tekošo metru nedrīkst būt lielāks par 1 cm.);
bēstīstipura punkti jābūt projektā noteiktajam diametram, otrā gala pieļaujama novirze 1cm.
Nav pieļaujama saplaisāšuša aplokša piegāde;
Aplokša kokmateriāliem izmantot priedi;
Udensizturīgā saplākšņa malas apstrādāt ar laku vai eļļu;

Apstrāde pret bojāšanos:

- Latvisāzgaļū koksnei no bojāšāšas, pirmš siena izveides parēdzēta koksnes dēžlā impregnēšana (būtnā krāsē) -3.klase. Dēžlā impregnēšanū veikti koksnei ar milturņa daudzināmū 25% + 3%.
- 3.klases impregnēšana pēc EN 351 standarta parēdzēta koksnei, kas atrodas virš zemes:
- 4.klases impregnēšana pēc EN 351 standarta parēdzēta koksnei, kas ierokama zemē.
- Koka elementū virsmas jāpēšēcina ar aizsargmateriāliem, kas tos pasargā no uguns un bioloģiskās iedarbības. Aizsargmateriālus izvēlēties atbilstošās LVS EN 350-2:2000. Joka un koksnes izsardzājūmū izturība - Mestivās koksnes dabīgā izturība - 2.dēļa. Norādījumi par atsevišķū Eiropā izplatīto koku sugu dabīgo noturību un impregnēšanas iespējām.

Nr.p.k.	Nosaukums	Izmērs, mm	Skaitis
1.	Stabi/apakšos	Ø150x666	2
2.	Stiprīguma dēlis	150x50x2450	2
3.	Stiprīguma dēlis	150x50x1150	2
4.	Odensizturīgs saplākšis	1640x1190x20	1
5.	Stiprīguma aploks	Ø100x2900	3
6.	Jumta dēļi	220x30x900	30
7.	Apdars dēlis	120x30x900	4
8.	Apdars dēlis	100x30x2900	2
9.	Informācijas plakšne	1640x1190x10	1
10.	Iebūvējamā detaļa-1 Karsē olnīcas tīrums	plāns-230x290x6 enkur-Ø16x60, 2gab U profils 100x46x300 mm sienas biežums 7,6mm, 2 gp	2
11.	Betonēta pamate B20	Betons B20, 0,09m³ Ø10AIII, L=1130, 4 gab.	2
12.	Stiprīgumi- skrūves	Ø6AII, L=470, 7 gab.	1.komp.
13.	Inform. plakšenes mašēšana	-	1.komp.

PIEZĪMES: materiālu kopsvaikuma tabulā uzrād daudzums attiecas uz vienu informācijas stendu.

Pielikums Nr. 1

INFORMĀCIJAS STENDS 2x"A0"