
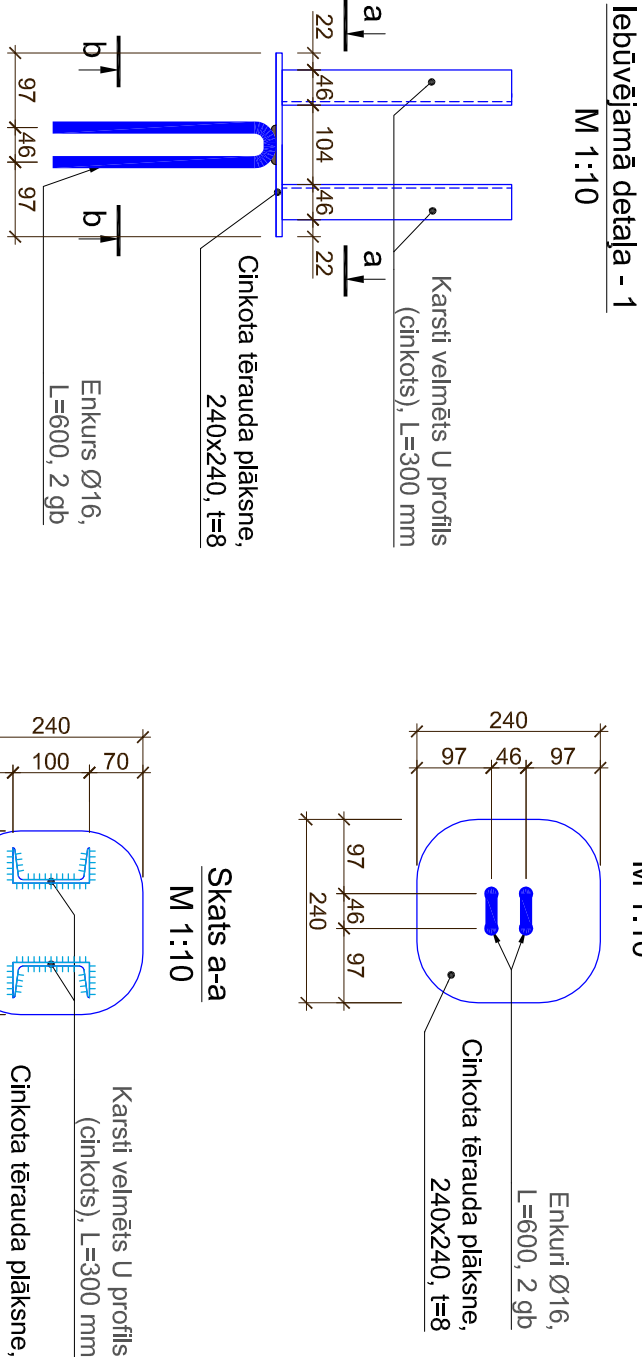
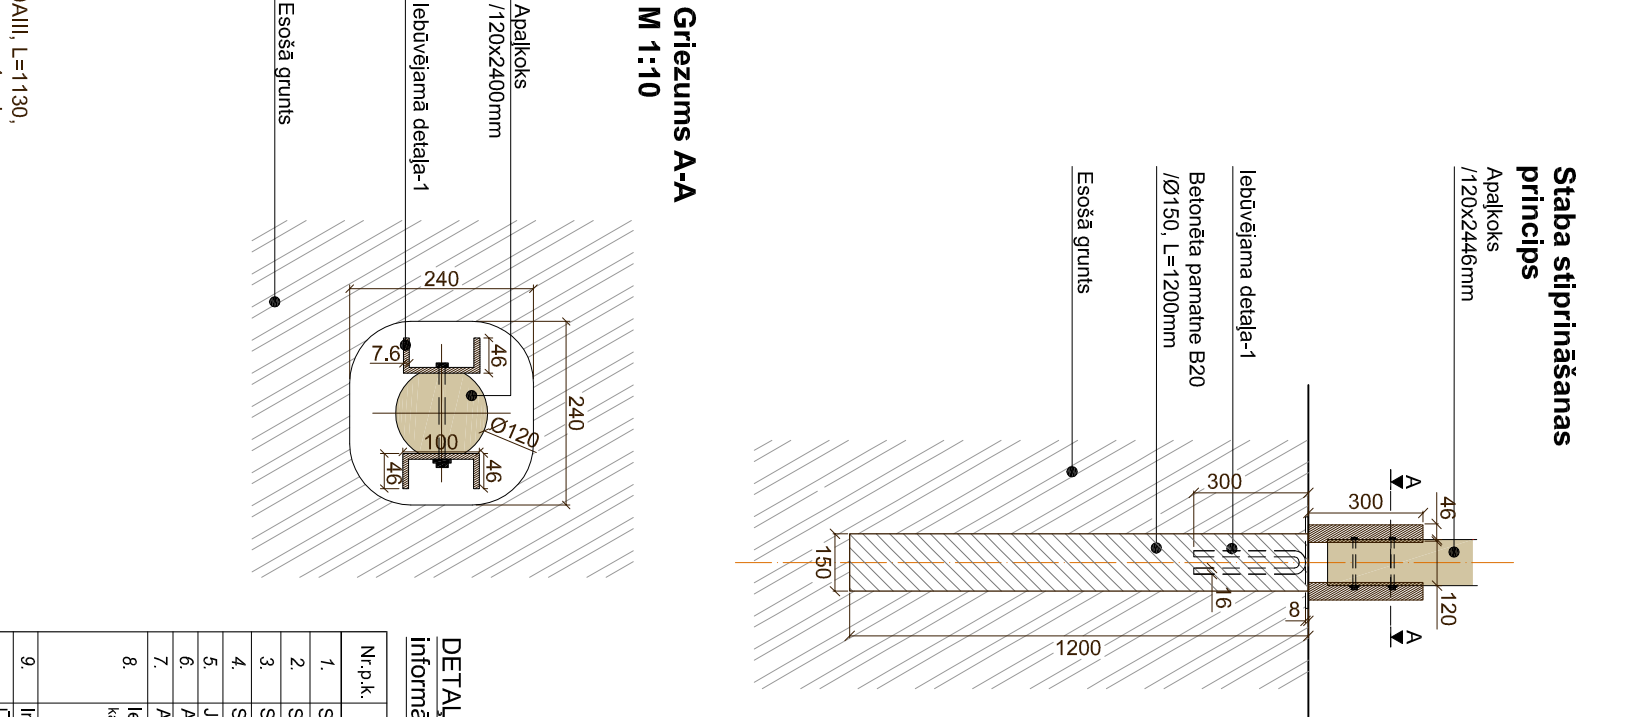


INFORMĀCIJAS STENDS "A0"
AR JUMTU
M 1:20

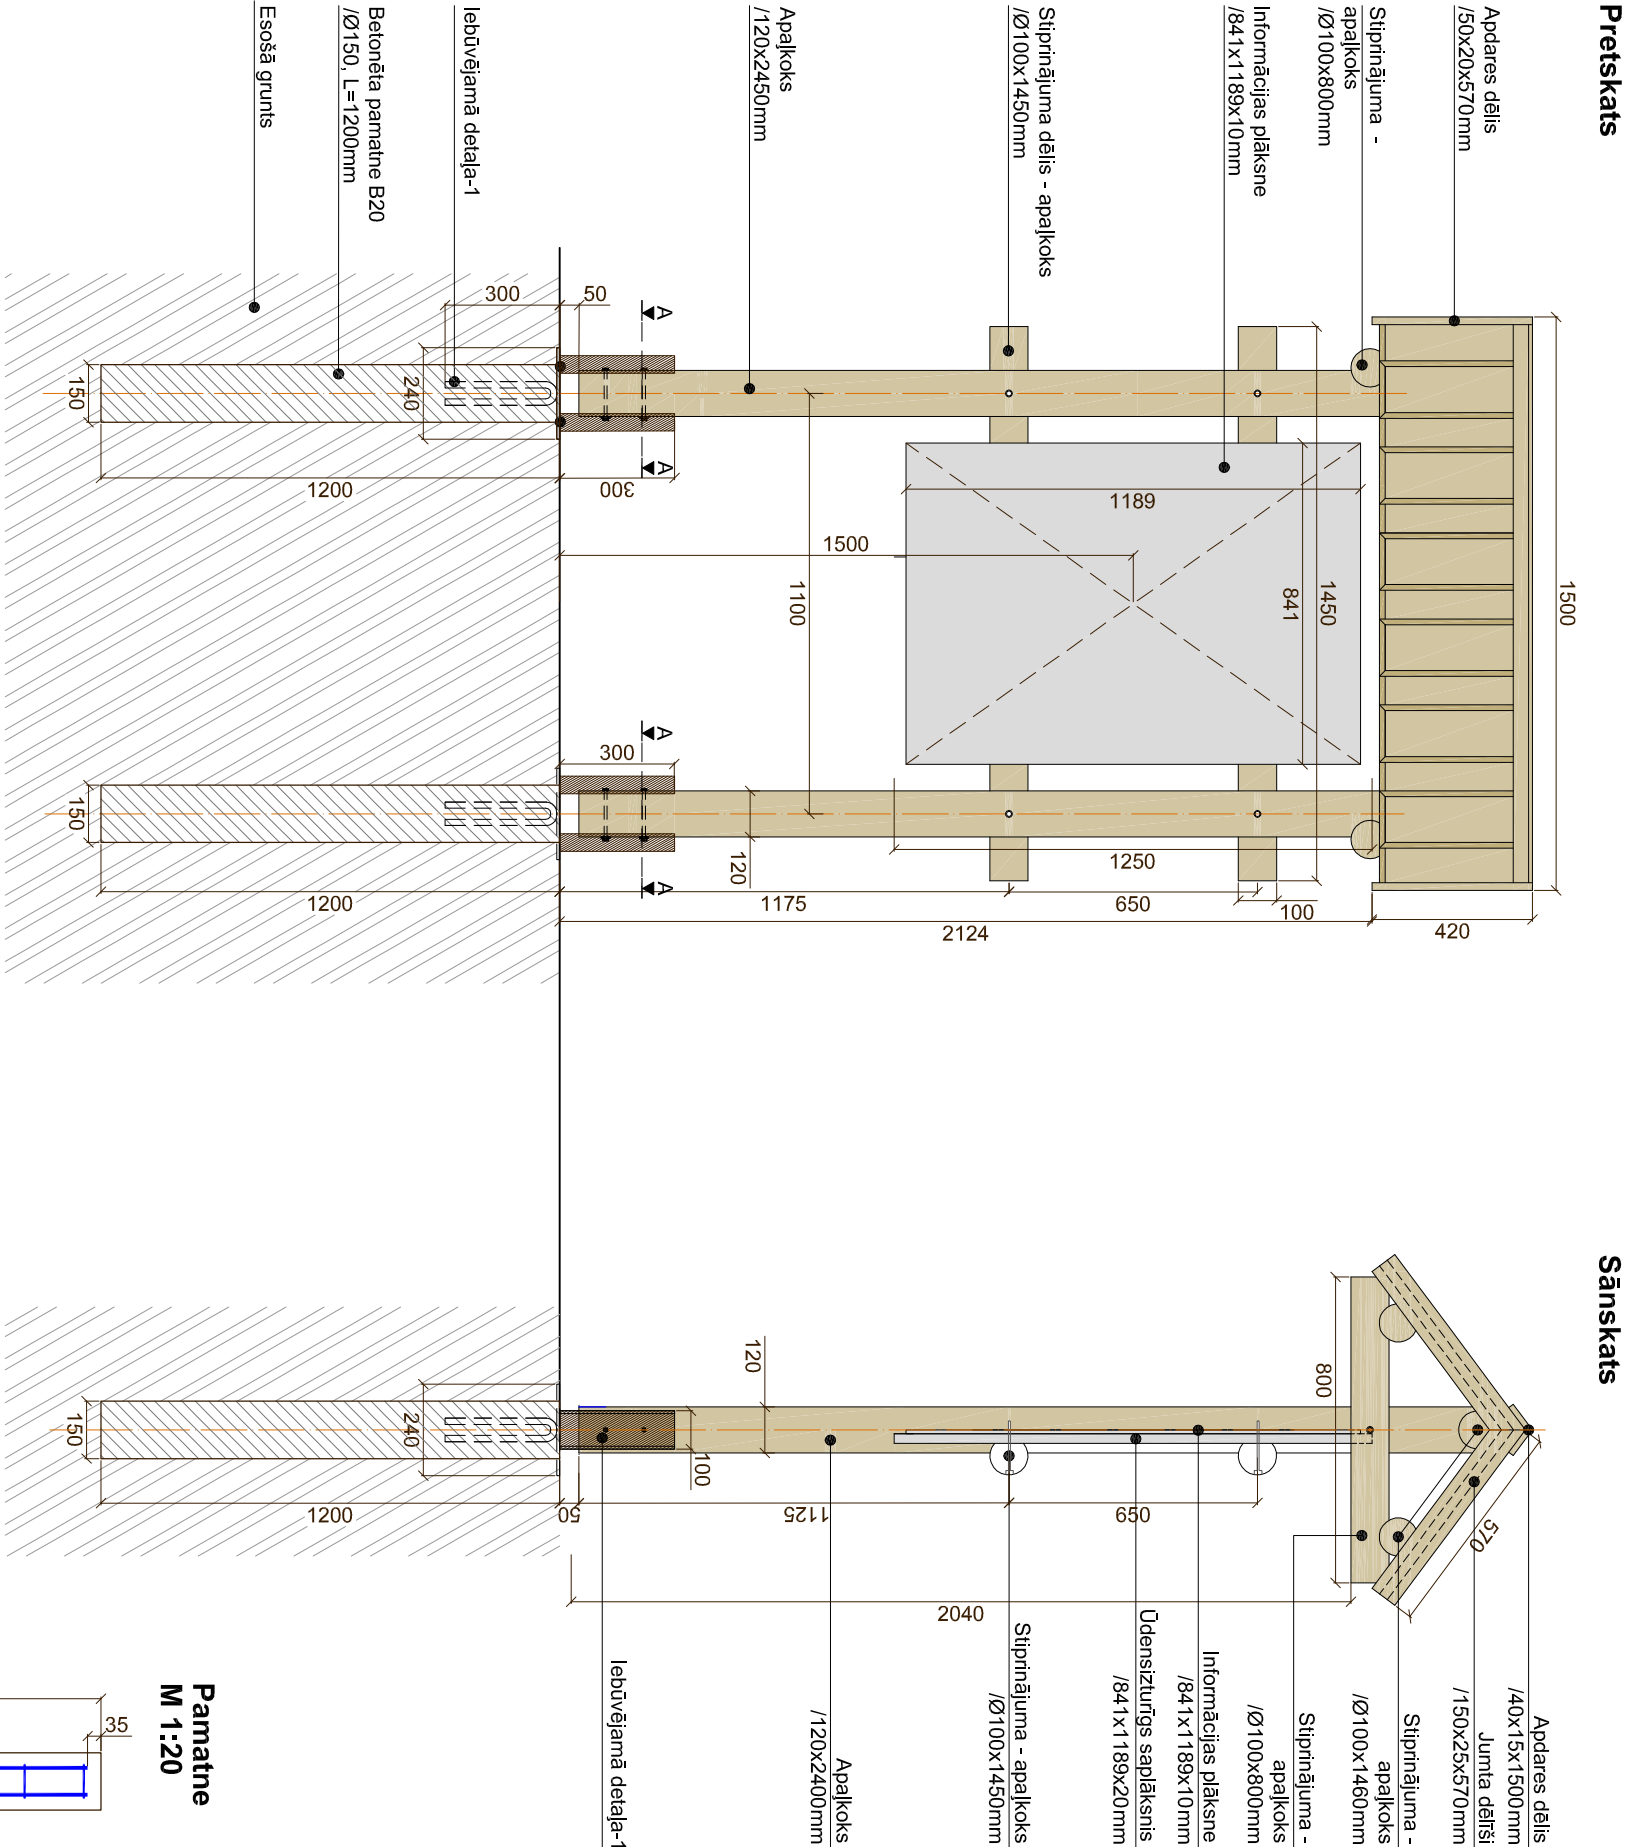

DETAĻU SPECIFIKĀCIJA

Informācijas stendam ar jumtu (A0 formāta planšete)

Nr.p.k.	Nosaukums	Izmērs, mm	Skaits
1.	Stabs/apalkoks	Ø120x2400	2
2.	Slipinājuma - apalkoks	Ø100x1460	3
3.	Slipinājuma - apalkoks	Ø100x800	2
4.	Slipinājuma - apalkoks	Ø100x1450	2
5.	Jumta dēļi	150x25x570	26
6.	Apdarsis dēlis	40x15x1500	2
7.	Apdarsis dēlis	50x20x750	4
8.	leibūvējamā detaļa-1 karsti cinkots tērauds	U profils 100x6x300 mm, sānu sienas biežums 7,6mm, 2 gb plāksne-240x240x8 enkurs-Ø16x600, 2gb	2
9.	Informācijas plāksne	841x1189x10	1
10.	Udensizturīgs saplākšis /841x1189x20mm	Betons B20, 0.09m³	1
11.	Betonāta pamatne B20 /Ø10AIII, L=1130, 4 gab.	Ø6A, L=470, 7 gab.	2
12.	Slipinājuma skrūves	-	1.kompl.
13.	Inform. plāksnes iekārtošana	-	1.kompl.

PIEZĪMES: materiālu kopsumma tabulā uzrādīta daudzums atbilstoši vienai informācijas stenda.

- PIEZĪMES:**
1. Izmēri doti milimetros;
 2. Izpildot būvdarbus, ievērot dabas aizsardzības prasības;
 3. Būvdarbu gaitā saglabāt esošās īpašumu robežzīmes;
 4. Informācijas stendu izveidojumā ar piesaistes koordinātem skatīt TS-1-1 lapā (*vispārīgie rādītāji, objektu izveidojumu shēmas*);
 5. Informācijas stenda planšetes pamatne - NEOBOND® piedāvātie paneļi (paneļis sastāv no divām alumīnija loksēm un polietilēna plīvējuma starp tām. Darba vietas pārkāpums - krāsots poliestera pamats;
 6. Ja informācijas stendu paredzēts izvietot uz Latvijas valsts mežu zemes, uz informatīvās planšetes izvietojams Latvijas valsts mežu logo. Logo izveidošana veicama vienlaicīgi ar planšetes iekārtošanas darbiem.

