



Ūdens mērīšanas rūpnieciski izgatavota siltināta aka PM500  
ar siltināto vāku un slēdzamo ķeta vāku

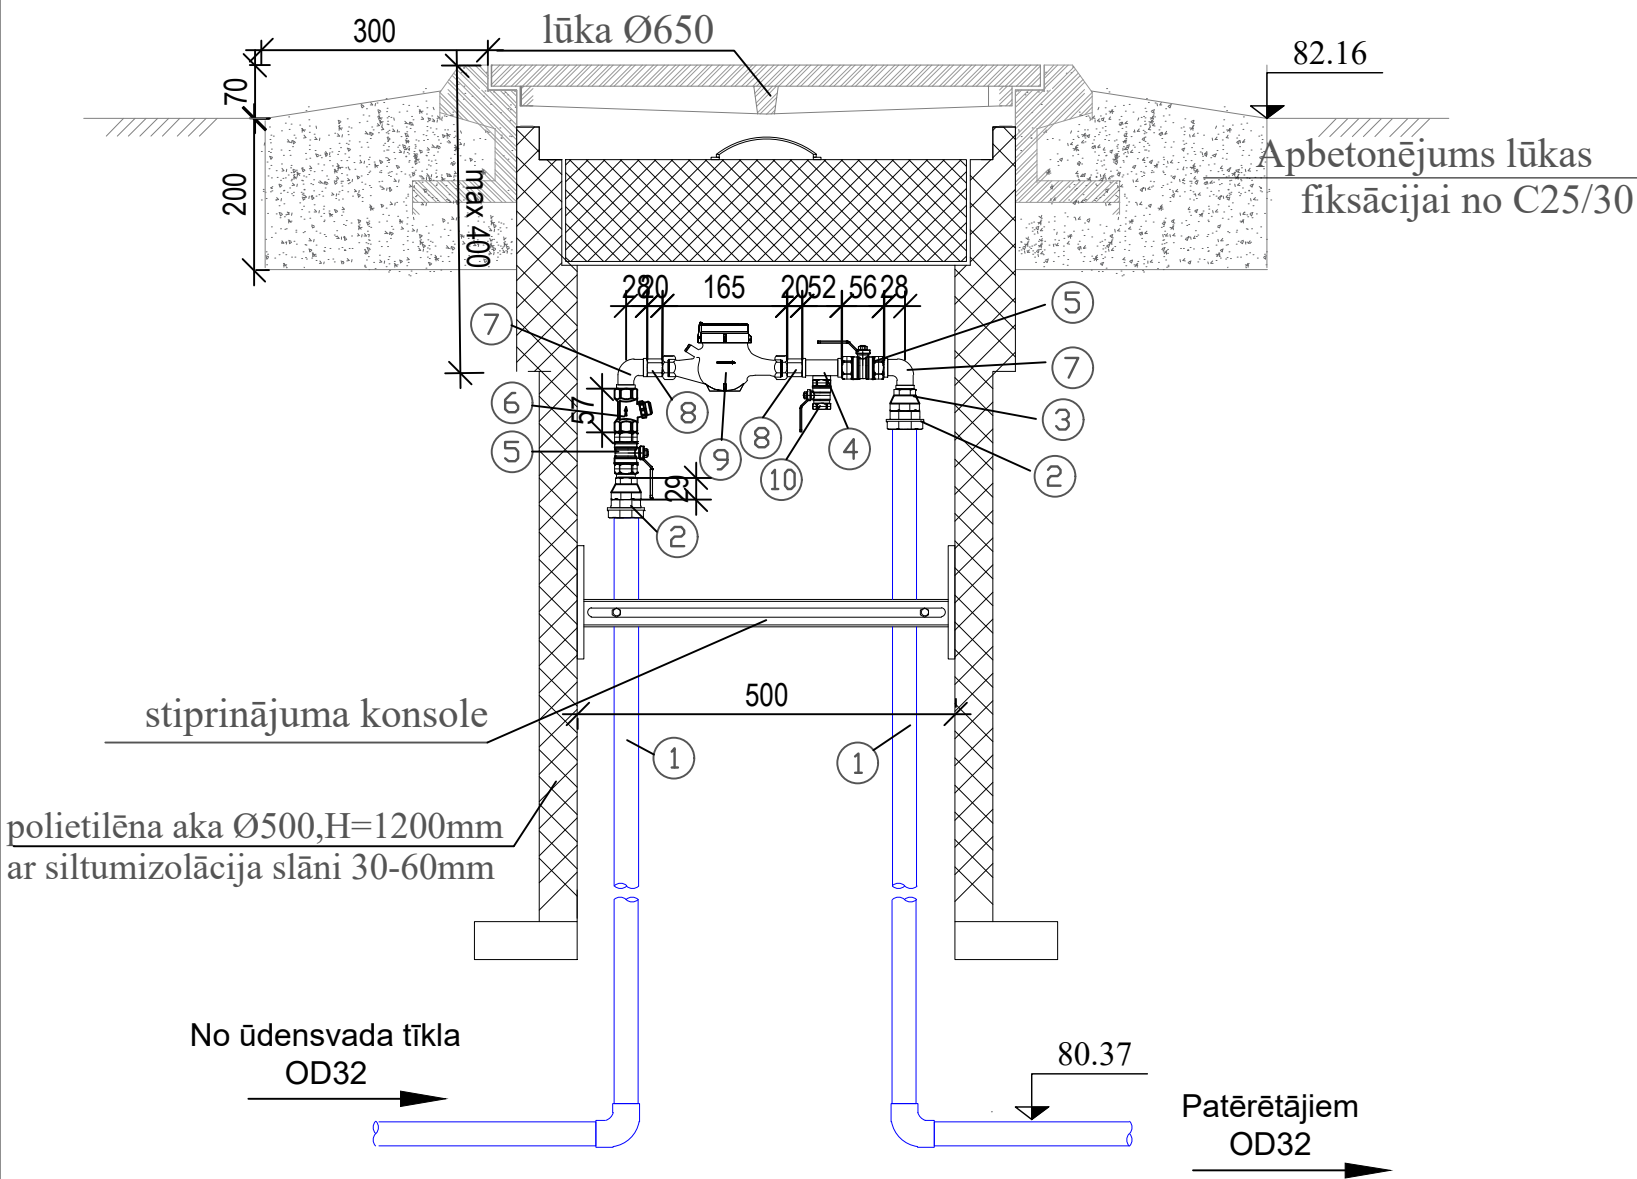

Specifikācija				
Nr.	Nosaukums	Mērvienība	Skaitis	Piezīmes
1.	PE caurule OD32x3.0	m.	-	
2.	Elektrometināmā pāreja OD32x1"	gb.	2	
3.	Cinkota metāla pāreja DN25/DN15, iv/āv	gb.	2	
4.	Cinkots metāla trejgabals DN15/DN15	gb.	1	
5.	Lodveida ventīlis DN15, iv/iv	gb.	2	
6.	Plūsmas filtrs DN15, iespējams noplombēt	gb.	1	
7.	Cinkots metāla līkums 90°, DN15, iv/āv	gb.	2	
8.	Cinkota metāla saskrūve DN15	gb.	2	
9.	Ūdens skaitītājs DN15 daudzstrūklu tipa (ar attālin. iespēju), Pn16, B-klase	kpl.	1	ZENNER MNK-RP-N
10.	Tukšošanas krāns, DN15, āv/iv	gb.	1	
11.	Stiprinājuma konsole	kpl.	1	
12.	Rūpnieciski izgatavota siltināta aka PM500 ar siltināto vāku un slēdzamo ķeta vāku	kpl.	1	

- PIEZĪMES:
- Projektā paredzēts projektējamā akā uzstādīt ūdens patēriņa daudzstrūklu skaitītāju DN15. Ūdens mērītāja diametru nosaka atbilstoši vidējam ūdens patēriņam stundā maksimālā ūdens patēriņa diennaktī, kas nedrīkst būt lielāks par ražotāja tehniskajos noteikumos.
  - Aprēķinātais ūdens patēriņš ēkai:  
maksimālais - 0.46 sekundē l/s  
maksimālais - 0.71 stundā m³/st
  - Ūdens mērītāja mezgls ar ūdens daudzstrūklu skaitītāju DN15:  
3.1. Ūdens patēriņa uzskaites mezglā izmantot tikai metāla caurules un veidgabalus;  
3.2. Tehniskais risinājums attiecināms uz ZENNER ražotiem vai ekvivalentiem ūdens patēriņa skaitītājiem, kuriem taisnie posmi nav nepieciešami;  
3.3. Ūdens mērītājam mezglam projektē noslēgarmatūru, filtru, kā arī iztukšošanas krānu  
3.4. Attālināto datu nolasīšanas sistēmu uzstāda pasūtītājs par saviem līdzekļiem.
  - Ūdens patēriņa uzskaites mezglu izbūvēt ievērojot patēriņa skaitītāja ražotāja noteiktās prasības.
  - Tranšejas sagatavošanu, cauruļu ieguldīšanu un tranšejas aizbēršanu veikt saskaņā ar cauruļu izgatavotāju rekomendācijām.

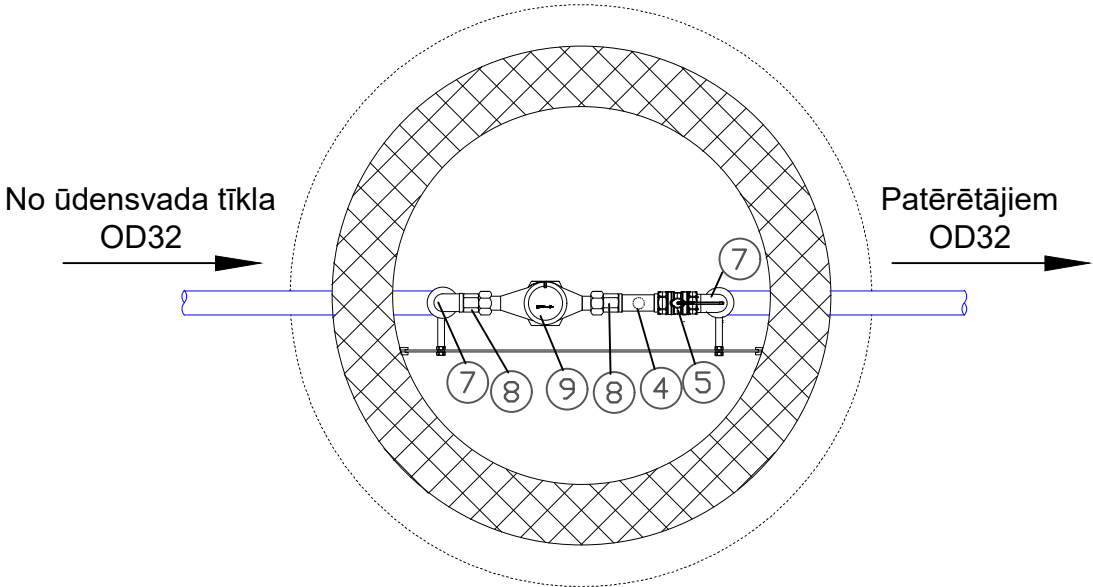

<b>KOMUNĀLPROJEKTS</b> <b>BŪVKOMERSANTA</b> REĢISTR. Nr. 2687 - R				Būvobjekta nosaukums Ūdensvada un kanalizācijas pievadu izbūve pašvaldības dzīvojamāi ēkai Rīgas ielā 5, Alojā			
Amats	Uzvārds	Paraksts	Datums	Lapas saturs Komercuzskaites mērāparāta mezgls			
PR vadītājs	J.Tapiļina		14.04.2022				
PR d. vad.	J.Tapiļina		14.04.2022	Pasūtījuma Nr.	22 - 26 - 026	Mērogs	Stadija
				Ieceres ierosinātājs		1:10	PR
Arh. reģ. Nr.	Uzvārds	Paraksts	Datums	Limbažu novada pašvaldības Alojā apvienības pārvalde		Lapas Nr.	Lapu sk.
						UKT-5	