


TILTA PĀR ZAKŪPĪTI TŪJĀ MARGAS


DIENVĪDU MARGAS NOTINUMS

skats no tilta ass

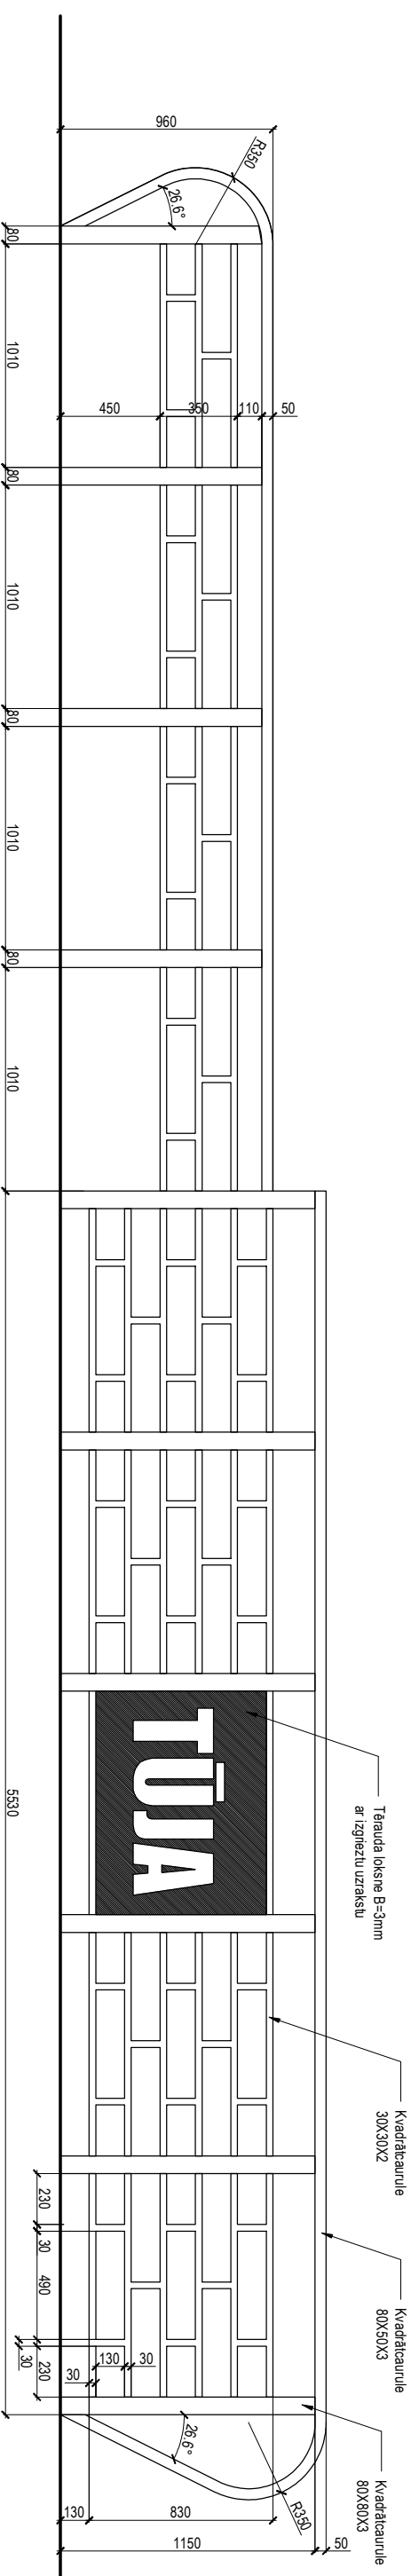

AUSTRUMU MARGAS NOTINUMS

skats no tilta ass

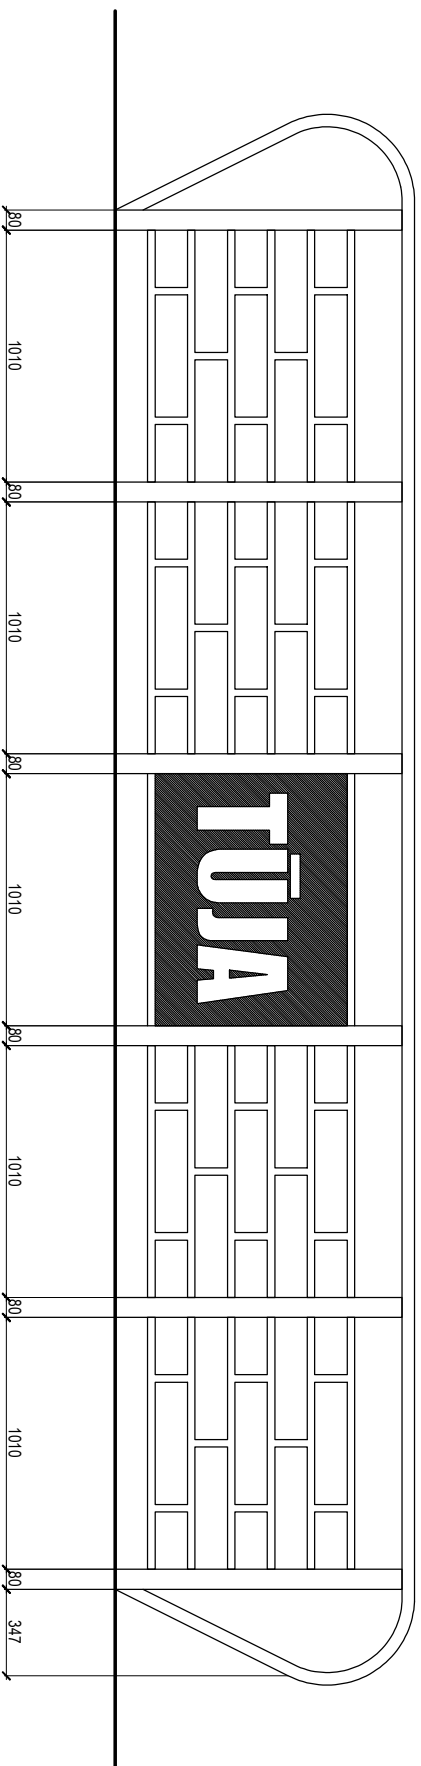

Piezīmes

1. Margu tehnisko risinājumu izstrādā Izpildītājs, pēc objekta apsekošanas.
2. Margas izgatavojamas no tērauda.
3. Visas konstrukcijas grūntējams un krāsojamas tonī RAL 7016.
4. Visi urbūni un griezumī izdarāmi pirms krāsošanas.
5. Esošo margu demontāžu un utilizāciju veic Izpildītājs.