



Silosa garengriezums C
Mērogs 1:100

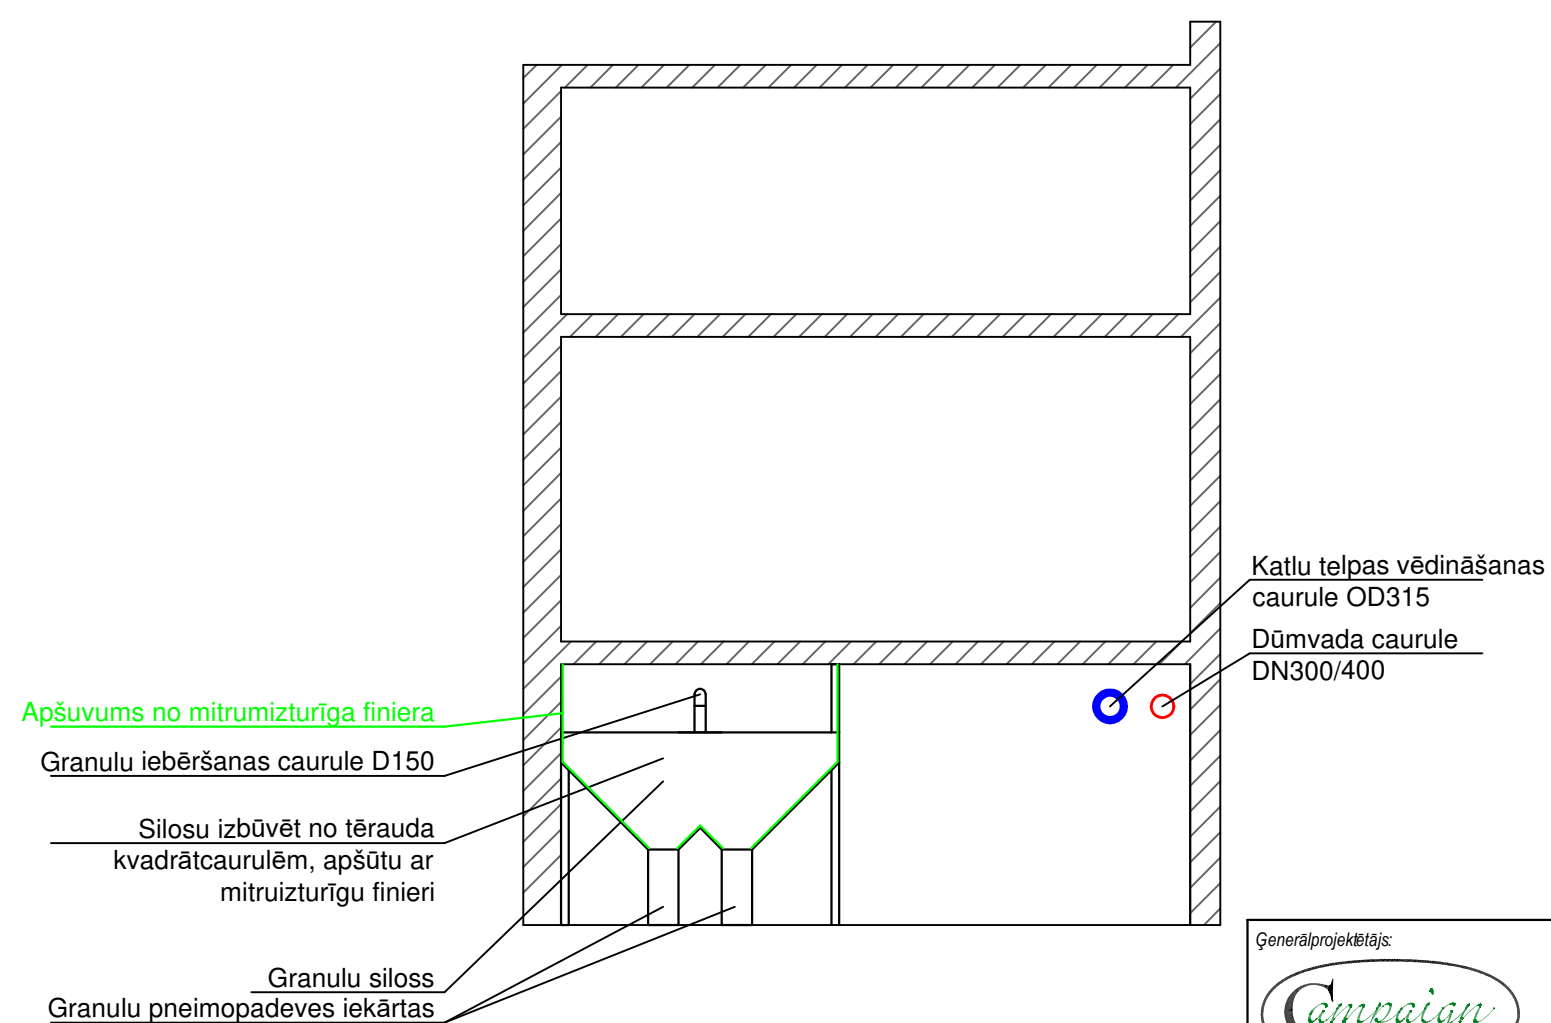

<div>Ģenerālprojekta tīkls:</div> <div></div> <div>SIA "CAMPAIGN" Rīga, Lāčplēša iela 21-8, LV-1011 sia.campaign@gmail.com</div>				<div>Būvniecības ierosinātais Pasūtītājs: Limbažu novada pašvaldība, Rīgas iela 16, Limbaži, Limbažu novads; LV-4001</div>																												
<div>Būvprojekta nosaukums un adrese:</div>				<div>Apliecinājuma karte Vīļķenes kultūras nama apkures sistēmas atjaunošanai Darza iela 1, Vīļķene, Vīļķenes pagasts, Limbažu novads, LV-4050</div>																												
<table><tr><th>Amata nosaukums</th><th>Vārds, Uzvārds</th><th>Paraksts</th><th>Datums</th></tr><tr><td></td><td></td><td></td><td></td></tr><tr><td>BPDV:</td><td>Jolants Matusevičs</td><td></td><td>07.12.2020</td></tr><tr><td>Izstrādāja:</td><td>Arvalds Strods</td><td></td><td>07.12.2020</td></tr><tr><td></td><td></td><td></td><td></td></tr><tr><td></td><td></td><td></td><td></td></tr></table>				Amata nosaukums	Vārds, Uzvārds	Paraksts	Datums					BPDV:	Jolants Matusevičs		07.12.2020	Izstrādāja:	Arvalds Strods		07.12.2020									<div>Rasējums</div> <div>Katlu telpas plāns un tā griezumā</div>				
Amata nosaukums	Vārds, Uzvārds	Paraksts	Datums																													
BPDV:	Jolants Matusevičs		07.12.2020																													
Izstrādāja:	Arvalds Strods		07.12.2020																													
				<table><tr><th>Stadija</th><th>Projekta sadaļa</th><th>Rasējuma marka</th><th>Mērogs</th><th>Arhīva reģistrācijas Nr.</th></tr><tr><td>AK</td><td>SM</td><td>SM-2</td><td>B.M</td><td>SM-2020/25</td></tr></table>					Stadija	Projekta sadaļa	Rasējuma marka	Mērogs	Arhīva reģistrācijas Nr.	AK	SM	SM-2	B.M	SM-2020/25														
Stadija	Projekta sadaļa	Rasējuma marka	Mērogs	Arhīva reģistrācijas Nr.																												
AK	SM	SM-2	B.M	SM-2020/25																												