
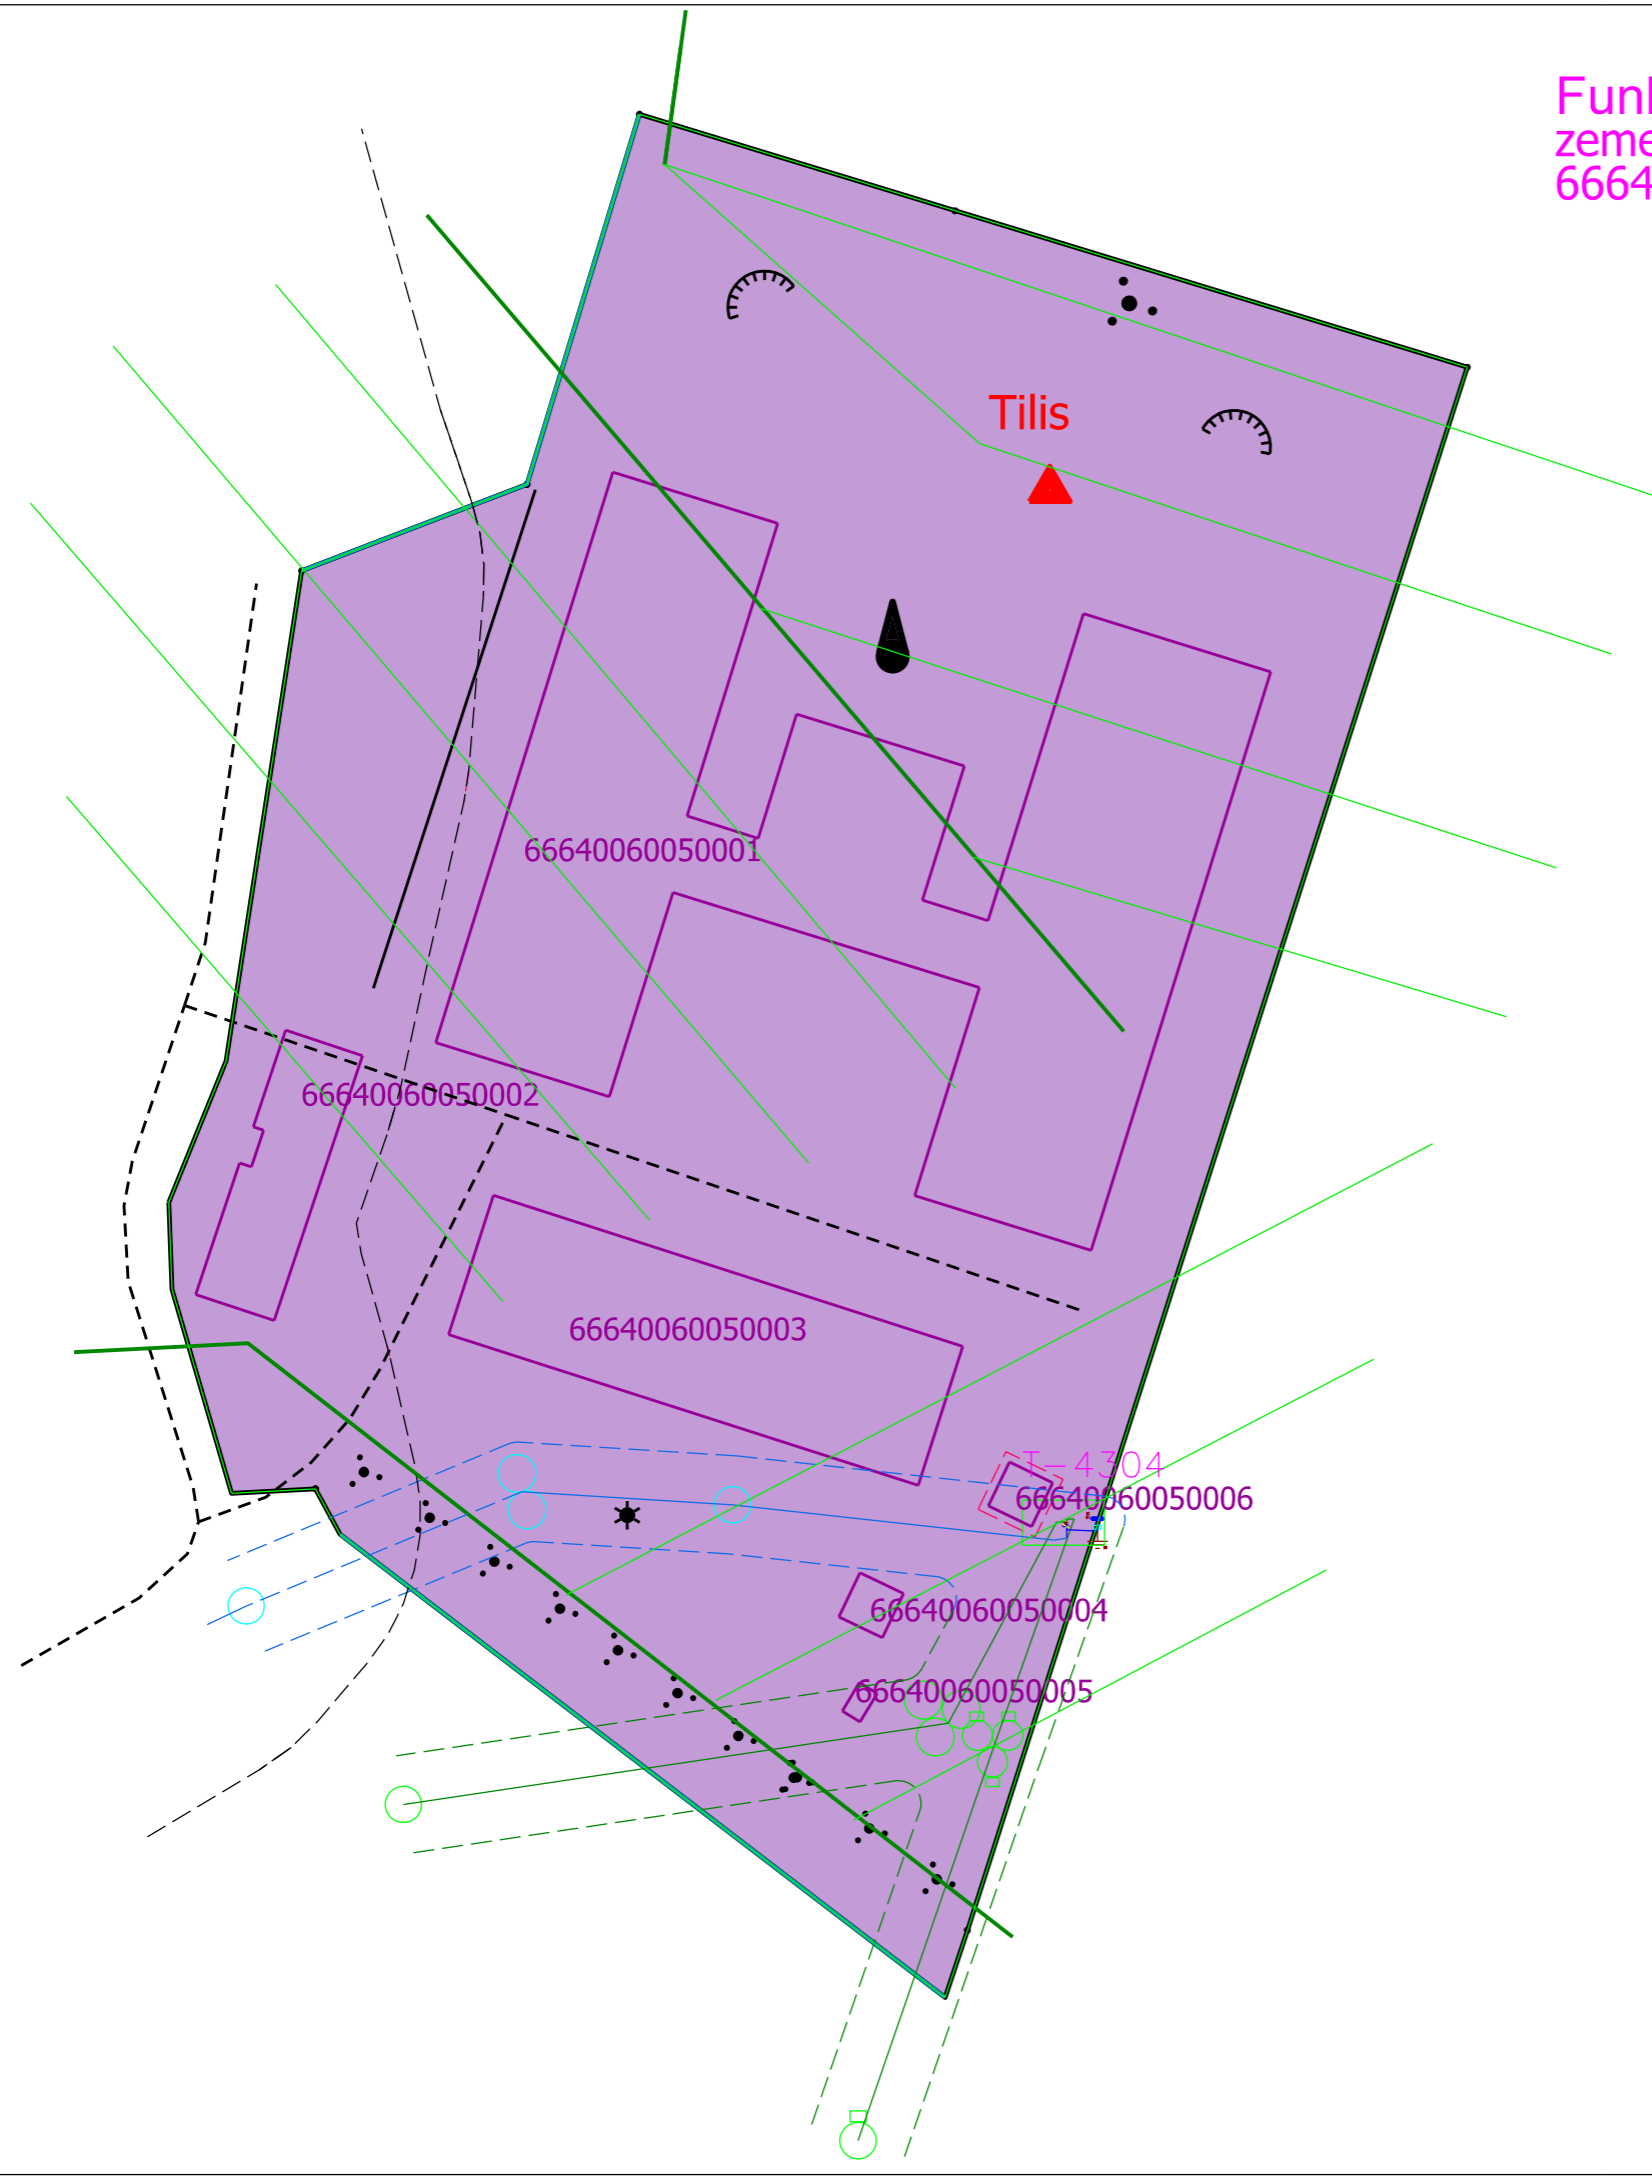
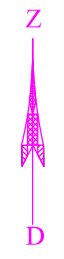


Funkcionālais zonējums, aizsargjoslas zemes vienības kadastra apzīmējums 66640060050

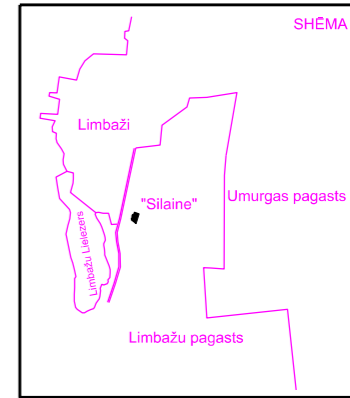

Apzīmējumi

- Rūpnieciskās apbūves teritorija
- Zemes vienības robeža (lokālplānojuma robeža)
- Zemesceļš
- 0.4 kV elektropārvades līnija
- 20 kV elektropārvades līnija
- Grāvja ass
- Ūdenstīpne
- būve
- dreņa
- drenu kolektors
- Ceļa aizsargjosla
- 20 kV EPL aizsargjosla
- 0.4 kV EPL aizsargjosla
- elektrības transformatora punkta aizsargjosla
- triangulācijas grunts zīme, iznīcināta
- bojāta zeme
- krūmi
- kurgāns (mākslīgs paugurs)
- tomis
- T-4304 elektrības transformatora punkts SL.TP-4304

LOKĀLPLĀNOJUMA plānošanas (atļauības) izmantošanas plāns Teritorija "Silaie", kadastra apzīmējums Limbažu pagasts, Limbažu novads				LKS 92 TM M 1:1000
Amats	Paraksts	V.Uzvārds	Datums	Pasūtītājs SIA "PLAST ONE"
Lokālplānojuma izstrādes vadītāja		L. Vijčinska		
Izstrādātājs		D. Rācene		
Kartogrāfe		D. Rācene		