

VALSTS ZEMES DIENESTS

ĒKAS KADASTRĀLĀS UZMĒRĪŠANAS LIETA

Būves kadastra apzīmējums:66010030001005
Nosaukums: Administratīvā ēka
Adrese: Vecā Sārmes iela 10, Limbaži, Limbažu nov.
Kadastrālās uzmērīšanas datums:29.12.2022

Ēkas kadastrālās uzmērīšanas lieta

1. Kadastra objekta identifikators

1.1. Būves kadastra apzīmējums:.....66010030001005

1.2. Nekustamā īpašuma kadastra numurs:.....66015030019

10. Būves pamatdati

10.1. Būves kadastra apzīmējums:.....66010030001005

10.1.1. Adrese:.....Vecā Sārmes iela 10, Limbaži, Limbažu nov.

10.1.2. Nosaukums:.....Administratīvā ēka

10.1.3. Galvenais lietošanas veids:.....1220 - Biroju ēkas

10.1.4. Kopējā platība (m²):.....695.2

10.1.5. Apbūves laukums (m²):.....413.8

10.1.6. Virszemes stāvu skaits:.....2

10.1.7. Pazemes stāvu skaits:.....0

10.1.8. Telpu grupu skaits:.....2

10.1.9. Eksploatācijā pieņemšanas gads(-i):.....Nav

10.1.10. Eksploatācijas uzsākšanas gads:.....1979

10.1.11. Nolietojums (%):.....28

10.1.12. Nolietojuma aprēķina datums:.....04.01.2023

10.1.13. Kadastrālās uzmērīšanas datums:.....29.12.2022

10.1.14. Būve ir pirmsreģistrēta:.....Nē

10.1.15. Veicot kadastrālo uzmērīšanu, būve apvidū nav konstatēta:.....Nē

10.1.16. Būve atrodas vai daļēji atrodas uz zemes vienības ar kadastra apzīmējumu:.....
66010030001

10.1.17. Funkcionāli saistīto ēku kadastra apzīmējumi:.....Nav

11. Būves tips

11.1. Būves kadastra apzīmējums:.....66010030001005

Tipa kods	Tipa nosaukums
12200101	Biroju ēkas

12. Būves konstruktīvie elementi

12.1. Būves ar kadastra apzīmējumu 66010030001005 konstruktīvie elementi:

Nosaukums	Konstruktijas veids	Materiāls	Eksploatācijā pieņemšanas gads(-i)	Eksploatācijas uzsākšanas gads	Nolietojums (%)
Pamati	Monolītais betons (lentveida)	Monolītais betons	Nav	1979	29
Ārsienas un karkasi	Gāzbetona bloku mūris, Ķieģeļu mūris (1,5 līdz 2,5 ķieģeļu biezumā)	Gāzbetona bloki, Māla ķieģeļi	Nav	1979	30
Pārsegumi	Dzelzsbetona paneli	Dzelzsbetona paneli	Nav	1979	15
Jumts (nesošā konstrukcija)	Dzelzsbetona paneļu klājs virs bezspāru jumta konstrukcijām	Dzelzsbetona paneli	Nav	1979	30
Jumts (segums)	Azbestcimenta loksnes	Azbestcimenta loksnes	Nav	1979	30

13. Būves apjoma rādītāji

13.1. Būves ar kadastra apzīmējumu 66010030001005 apjoma rādītāji:

Apjoma rādītāja veids	Apjoma rādītāja nosaukums	Apjoms un mērvienība	Tipa/ elementa kods	Tipa/ elementa nosaukums
Apbūves laukums	Nav	413.8 apbūves laukuma kv.m.	Nav	Nav
Kopējā platība	Nav	695.2 kv.m.	Nav	Nav
Augstums	Nav	6.5 m	Nav	Nav
Būvtilpums	Nav	2555 kub.m.	Nav	Nav

Izdrukas ID: 390002640057	Izdrukas datums: 04.01.2023	2 no 4
---------------------------	-----------------------------	--------

Skaidrojumi:

Nav – Kadastra informācijas sistēmā dati nav reģistrēti; Neregistrē – atbilstoši normatīvajiem aktiem dati netiek reģistrēti

14. Kopējās platības sadalījums pa platību veidiem

14.1. Būve ar kadastra apzīmējumu.....	66010030001005
14.1.1. Kopējā platība (m ²).....	695.2
14.1.1.1. Lietderīgā platība (m ²).....	695.2
14.1.1.1.1. Dzīvokļu kopējā platība (m ²).....	0
14.1.1.1.1.1. Dzīvokļu platība (m ²).....	0
14.1.1.1.1.1.1. Dzīvojamā platība (m ²).....	0
14.1.1.1.1.2. Dzīvokļu palīgtelpu platība (m ²).....	0
14.1.1.1.2. Dzīvokļu ārtelpu platība (m ²).....	0
14.1.1.1.2. Nedzīvojamo telpu platība (m ²).....	695.2
14.1.1.1.2.1. Nedzīvojamo iekštelpu platība (m ²).....	684.5
14.1.1.1.2.2. Nedzīvojamo ārtelpu platība (m ²).....	10.7
14.1.1.2. Koplietošanas palīgtelpu platība (m ²).....	0
14.1.1.2.1. Koplietošanas iekštelpu platība (m ²).....	0
14.1.1.2.2. Koplietošanas ārtelpu platība (m ²).....	0

16. Telpu grupas pamatdati

16.1. Telpu grupas kadastra apzīmējums:.....	66010030001005001
16.1.1. Adrese:.....	Nav
16.1.2. Nosaukums:.....	Biroja telpu grupa
16.1.3. Lietošanas veids:.....	1220 - Biroja telpu grupa
16.1.4. Stāvs (stāvi), kurā atrodas telpu grupa:.....	1, 2
16.1.5. Telpu skaits:.....	36
16.1.6. Kopējā platība (m ²):.....	556.5
16.1.7. Kadastrālās uzmērīšanas datums:.....	29.12.2022
16.1.8. Eksploatācijā pieņemšanas gads(-i):.....	Nav
16.1.9. Telpu grupa ietilpst dzīvokļa īpašumā ar kadastra numuru:.....	Nav
16.1.10. Telpu grupa ietilpst būvē ar kadastra apzīmējumu:.....	66010030001005
16.1.11. Būve atrodas vai daļēji atrodas uz zemes vienības ar kadastra apzīmējumu:.....	66010030001
16.2. Telpu grupas kadastra apzīmējums:.....	66010030001005002
16.2.1. Adrese:.....	Nav
16.2.2. Nosaukums:.....	Biroja telpu grupa
16.2.3. Lietošanas veids:.....	1220 - Biroja telpu grupa
16.2.4. Stāvs (stāvi), kurā atrodas telpu grupa:.....	1
16.2.5. Telpu skaits:.....	10
16.2.6. Kopējā platība (m ²):.....	138.7
16.2.7. Kadastrālās uzmērīšanas datums:.....	29.12.2022
16.2.8. Eksploatācijā pieņemšanas gads(-i):.....	Nav
16.2.9. Telpu grupa ietilpst dzīvokļa īpašumā ar kadastra numuru:.....	Nav
16.2.10. Telpu grupa ietilpst būvē ar kadastra apzīmējumu:.....	66010030001005
16.2.11. Būve atrodas vai daļēji atrodas uz zemes vienības ar kadastra apzīmējumu:.....	66010030001

17. Telpu grupas kopējās platības sadalījums pa telpu veidiem un telpu raksturojošie rādītāji

17.1. Telpu grupas kadastra apzīmējums:.....	66010030001005001
--	-------------------

Numurs	Nosaukums	Veids	Stāvs	Augstums (m)	Mazākais augstums (m)	Lielākais augstums (m)	Platība (m ²)	Eksploatācijā pieņemšanas gads(-i)
1	Gaitenis	4 - Nedzīvojamā iekštelpa	l	2.9	2.9	2.9	8.7	Nav
2	Telpa	4 - Nedzīvojamā iekštelpa	l	2.45	2.45	2.45	34.6	Nav
3	Telpa	4 - Nedzīvojamā iekštelpa	l	2.45	2.45	2.45	6	Nav
4	Iekštelpa	4 - Nedzīvojamā iekštelpa	l	2.45	2.45	2.45	39.8	Nav
5	Iekštelpa	4 - Nedzīvojamā iekštelpa	l	2.45	2.45	2.45	4	Nav
6	Priekštelpa	4 - Nedzīvojamā iekštelpa	l	2.89	2.89	2.89	4	Nav

Izdrukas ID: 390002640057	Izdrukas datums: 04.01.2023	3 no 4
---------------------------	-----------------------------	--------

Skaidrojumi:

Nav – Kadastra informācijas sistēmā dati nav reģistrēti; Neregistrē – atbilstoši normatīvajiem aktiem dati netiek reģistrēti

Numurs	Nosaukums	Veids	Stāvs	Augstums (m)	Mazākais augstums (m)	Lielākais augstums (m)	Platība (m ²)	Ekspluatācijā pieņemšanas gads(-i)
7	Tualete	4 - Nedzīvojamā iekštelpa	1	2.89	2.89	2.89	1.5	Nav
8	Priekštelpa	4 - Nedzīvojamā iekštelpa	1	2.89	2.89	2.89	2	Nav
9	Priekštelpa	4 - Nedzīvojamā iekštelpa	1	2.89	2.89	2.89	4	Nav
10	Tualete	4 - Nedzīvojamā iekštelpa	1	2.89	2.89	2.89	1.1	Nav
11	Telpa	4 - Nedzīvojamā iekštelpa	1	2.45	2.45	2.45	15.7	Nav
12	Iekštelpa	4 - Nedzīvojamā iekštelpa	1	2.45	2.45	2.45	8	Nav
13	Gaitenis	4 - Nedzīvojamā iekštelpa	1	2.45	2.45	2.45	5.9	Nav
14	Telpa	4 - Nedzīvojamā iekštelpa	1	2.8	2.8	2.8	5.4	Nav
15	Kāpņu telpa	4 - Nedzīvojamā iekštelpa	1	2.9	2.9	2.9	26.1	Nav
16	Telpa	4 - Nedzīvojamā iekštelpa	1	2.9	2.9	2.9	9.4	Nav
17	Telpa	4 - Nedzīvojamā iekštelpa	1	2.9	2.9	2.9	12.1	Nav
18	Terase	5 - Nedzīvojamā ārtelpa	1	2.95	2.95	2.95	10.7	Nav
19	Gaitenis	4 - Nedzīvojamā iekštelpa	2	2.75	2.75	2.75	94	Nav
20	Telpa	4 - Nedzīvojamā iekštelpa	2	2.75	2.75	2.75	19.9	Nav
21	Telpa	4 - Nedzīvojamā iekštelpa	2	2.75	2.75	2.75	12.9	Nav
22	Gaitenis	4 - Nedzīvojamā iekštelpa	2	2.75	2.75	2.75	6	Nav
23	Telpa	4 - Nedzīvojamā iekštelpa	2	2.75	2.75	2.75	34.2	Nav
24	Telpa	4 - Nedzīvojamā iekštelpa	2	2.65	2.65	2.65	19.2	Nav
25	Telpa	4 - Nedzīvojamā iekštelpa	2	2.65	2.65	2.65	36.6	Nav
26	Telpa	4 - Nedzīvojamā iekštelpa	2	2.67	2.67	2.67	17.3	Nav
27	Telpa	4 - Nedzīvojamā iekštelpa	2	2.67	2.67	2.67	20.2	Nav
28	Telpa	4 - Nedzīvojamā iekštelpa	2	2.67	2.67	2.67	17.5	Nav
29	Telpa	4 - Nedzīvojamā iekštelpa	2	2.65	2.65	2.65	13.1	Nav
30	Telpa	4 - Nedzīvojamā iekštelpa	2	2.65	2.65	2.65	9.4	Nav
31	Telpa	4 - Nedzīvojamā iekštelpa	2	2.65	2.65	2.65	10.5	Nav
32	Telpa	4 - Nedzīvojamā iekštelpa	2	2.65	2.65	2.65	11	Nav
33	Telpa	4 - Nedzīvojamā iekštelpa	2	2.95	2.95	2.95	15.1	Nav
34	Tualete	4 - Nedzīvojamā iekštelpa	2	2.58	2.58	2.58	1.3	Nav
35	Priekštelpa	4 - Nedzīvojamā iekštelpa	2	2.58	2.58	2.58	5	Nav
36	Telpa	4 - Nedzīvojamā iekštelpa	2	2.94	2.94	2.94	14.3	Nav

17.2. Telpu grupas kadastra apzīmējums:66010030001005002


Numurs	Nosaukums	Veids	Stāvs	Augstums (m)	Mazākais augstums (m)	Lielākais augstums (m)	Platība (m ²)	Ekspluatācijā pieņemšanas gads(-i)
1	Klientu zāle	4 - Nedzīvojamā iekštelpa	1	2.61	2.61	2.61	30.9	Nav
2	Kabinets	4 - Nedzīvojamā iekštelpa	1	2.61	2.61	2.61	10.2	Nav
3	Iekštelpa	4 - Nedzīvojamā iekštelpa	1	2.61	2.61	2.61	8.6	Nav
4	Kabinets	4 - Nedzīvojamā iekštelpa	1	2.61	2.61	2.61	35.9	Nav
5	Virtuve	4 - Nedzīvojamā iekštelpa	1	2.61	2.61	2.61	10.2	Nav
6	Tualete	4 - Nedzīvojamā iekštelpa	1	2.58	2.58	2.58	2.1	Nav
7	Priekštelpa	4 - Nedzīvojamā iekštelpa	1	2.58	2.58	2.58	4.6	Nav
8	Gaitenis	4 - Nedzīvojamā iekštelpa	1	2.61	2.61	2.61	12.8	Nav
9	Arhīvs	4 - Nedzīvojamā iekštelpa	1	2.58	2.58	2.58	2.7	Nav
10	Kabinets	4 - Nedzīvojamā iekštelpa	1	2.61	2.61	2.61	20.7	Nav

18. Labiekārtojumi

18.1. Būves kadastra apzīmējums:66010030001005


Reģistrētie labiekārtojumi		Noteikšanas veids (ja ir)	Apjoms (ja ir)
Apkure. Centralizētā		Apvidū ir konstatēts	
Aukstā ūdens apgāde. Centralizētā		Apvidū ir konstatēts	
Citi, iepriekš neklasificēti, labiekārtojumi. Pods / pisuārs / bidē		Apvidū ir konstatēts	
Drošības sistēmas. Aizsargsignalizācijas sistēma		Apvidū ir konstatēts	
Drošības sistēmas. Uguns aizsardzības sistēma		Apvidū ir konstatēts	
Elektroapgāde. Centralizētā		Apvidū ir konstatēts	
Kanalizācija. Centralizētā		Apvidū ir konstatēts	
Karstā ūdens apgāde. Centralizētā		Apvidū ir konstatēts	
Vēdināšana. Dabiskā		Apvidū ir konstatēts	
Vēdināšana. Piespiedu		Apvidū ir konstatēts	

18.1.1. Labiekārtojumu datums:29.12.2022

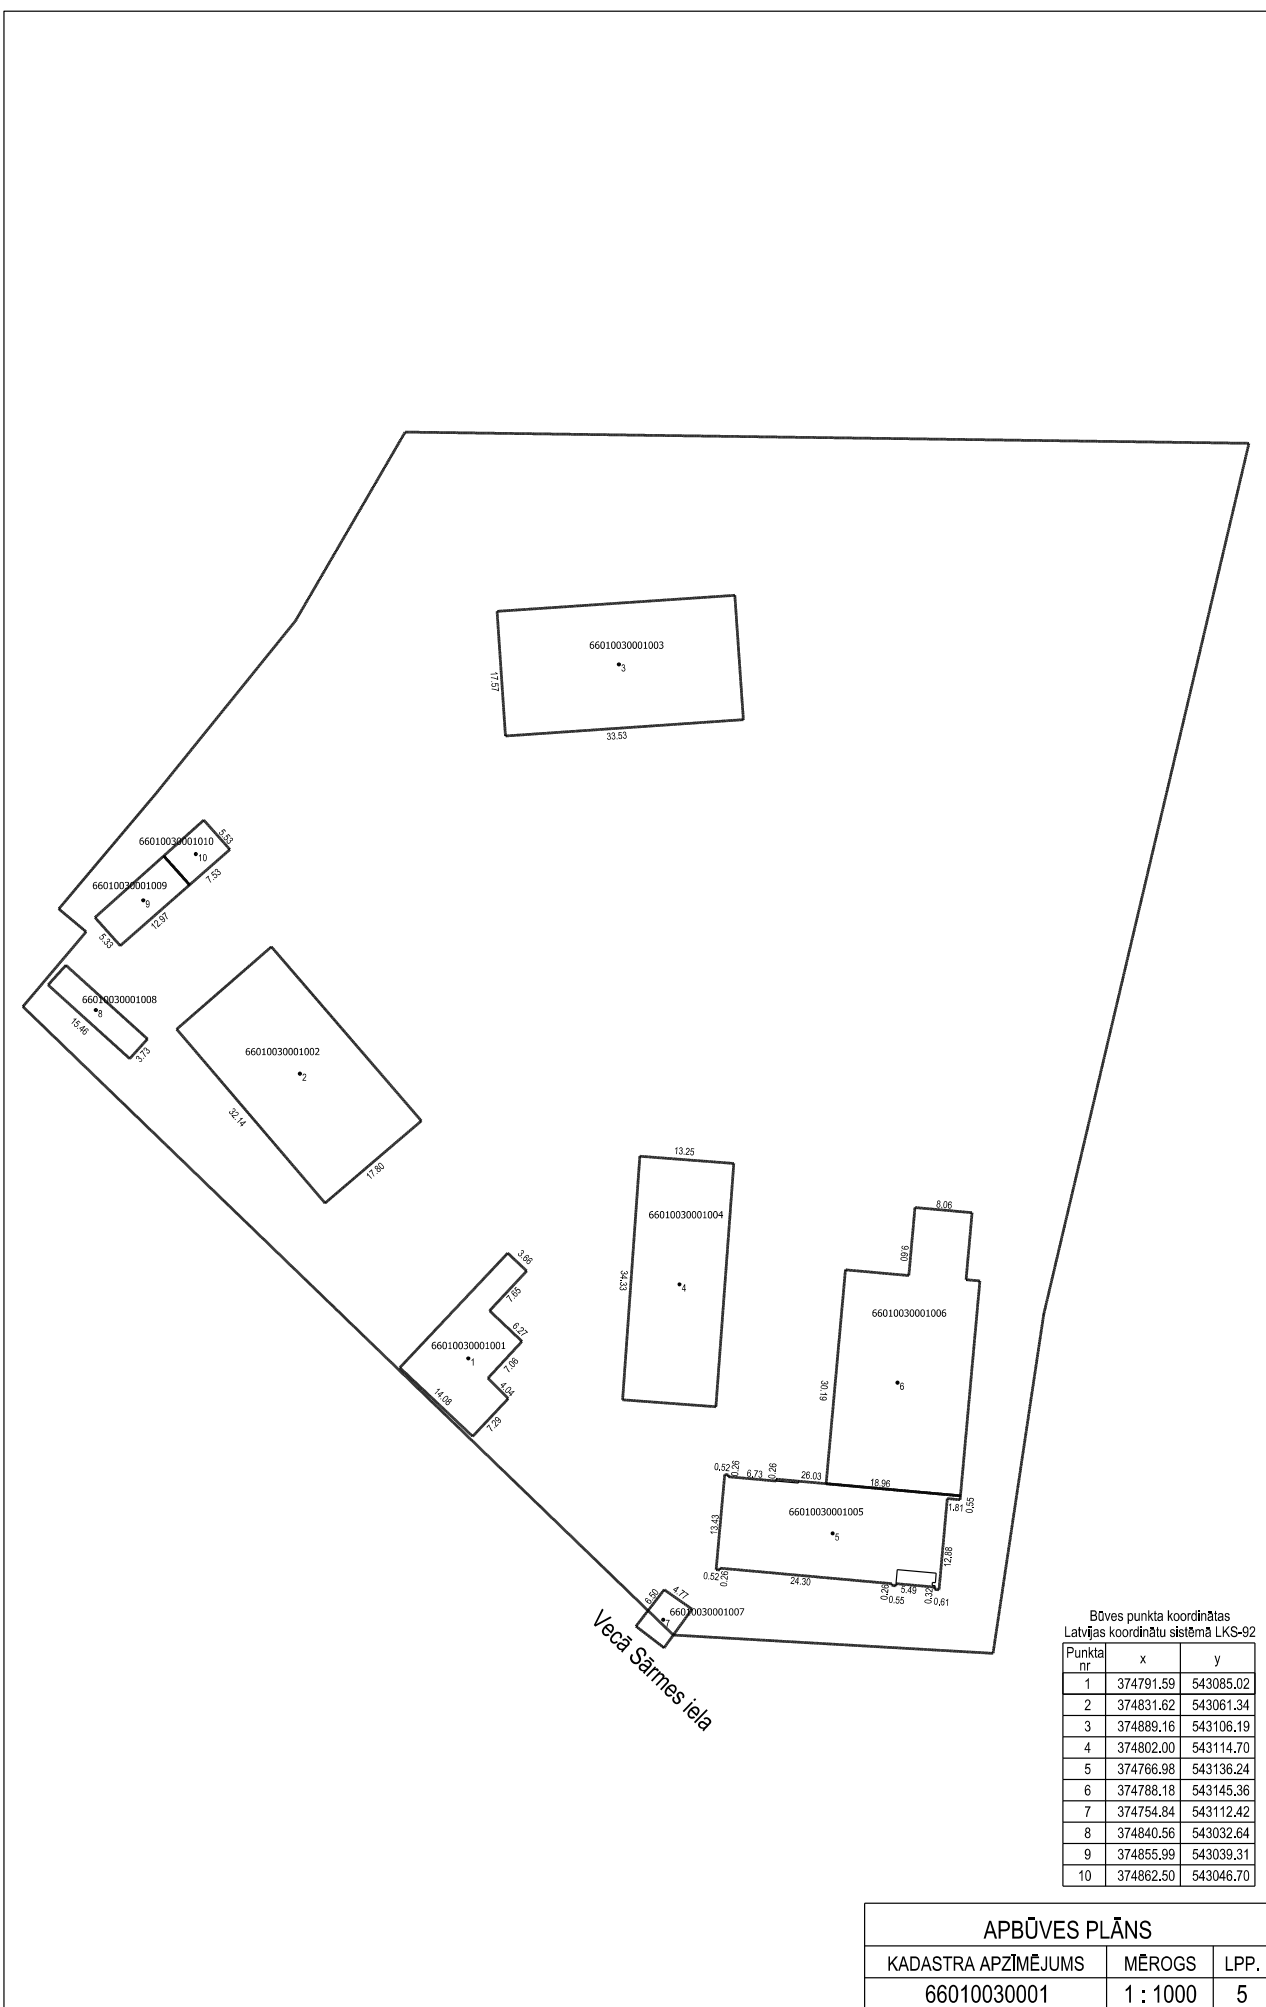


APBŪVES PLĀNS

KADASTRA APZĪMĒJUMS	MĒROGS	LPP.
66010030001	1 : 1000	5

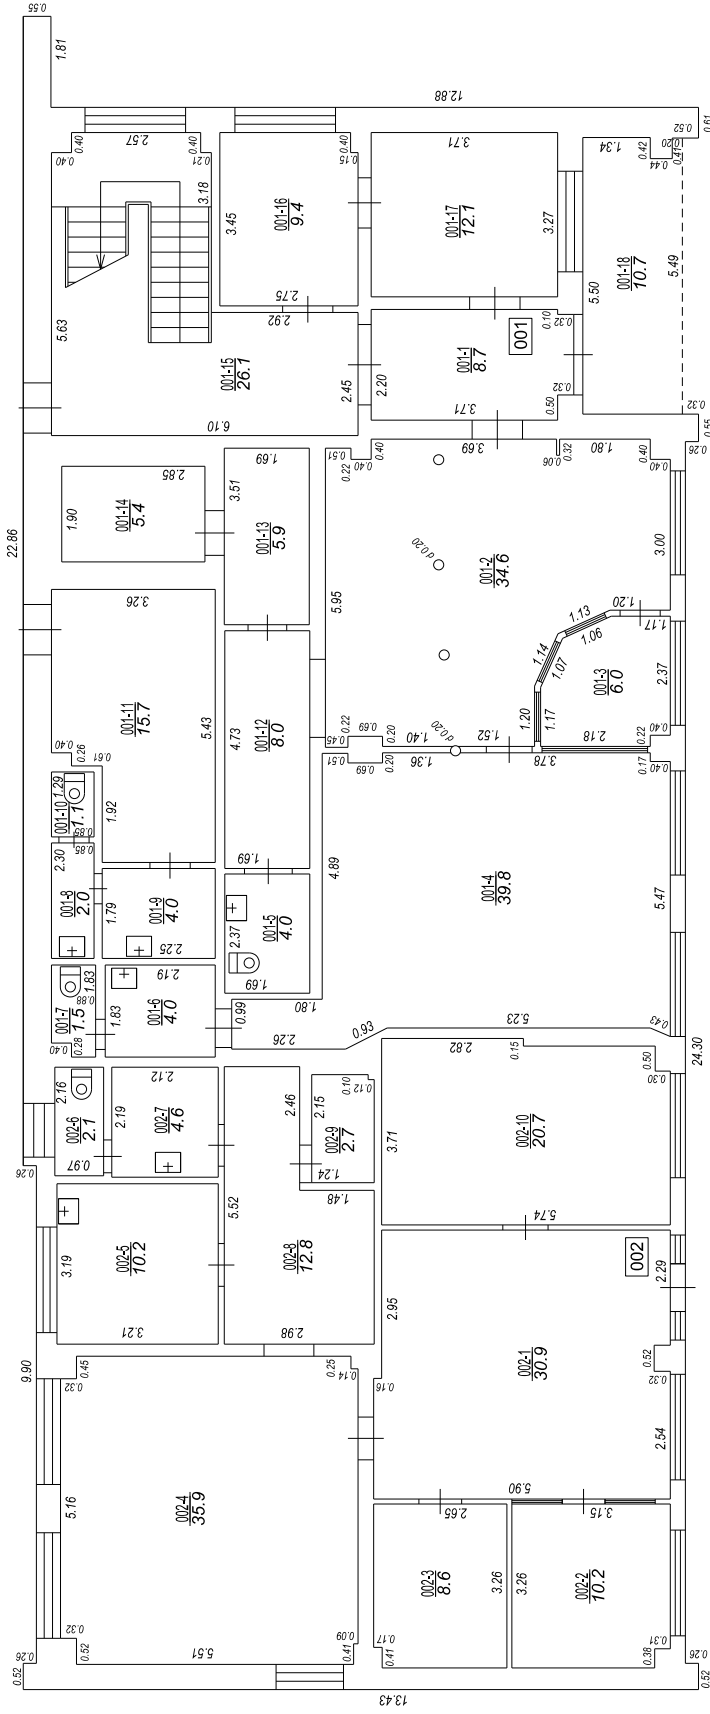

STĀVA PLĀNS			
KADASTRA APZĪMĒJUMS	STĀVS	MĒROGS	LPP.
66010030001005	1	1 : 100	6

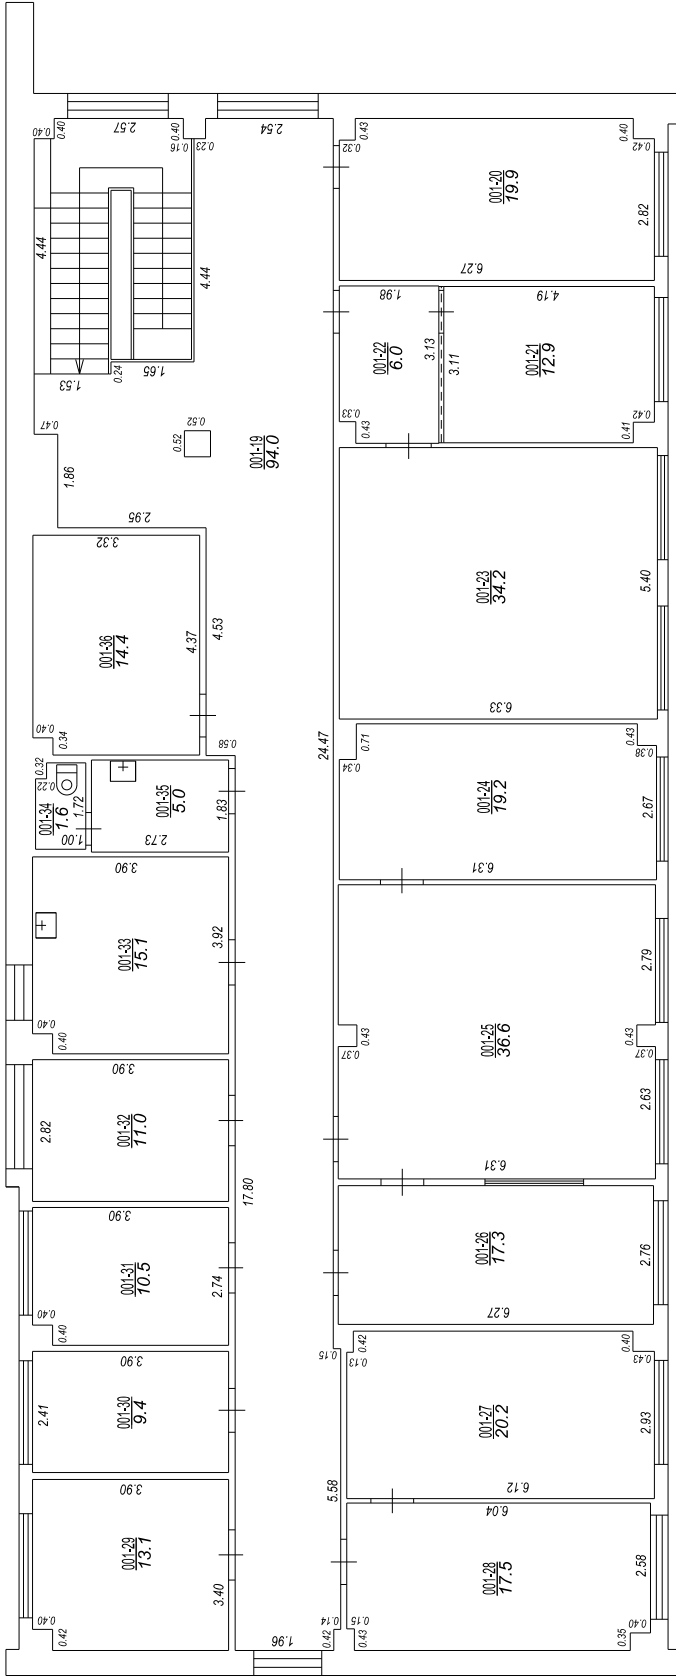

STĀVA PLĀNS

KADASTRA APZĪMĒJUMS	STĀVS	MĒROGS	LPP.
66010030001005	2	1 : 100	7

66010030001005_20221229_EF_1



66010030001005_20221229_EF_2



66010030001005_20221229_EF_3



66010030001005_20221229_EF_4

