

# VALSTS ZEMES DIENESTS

## ĒKAS KADASTRĀLĀS UZMĒRĪŠANAS LIETA

Būves kadastra apzīmējums:.....66880040039001  
Nosaukums:.....Kultūras nams  
Adrese:.....Dārza iela 1, Viļķene, Viļķenes pag., Limbažu nov.  
Kadastrālās uzmērīšanas datums:.....24.11.2017

Reģionālās nodaļas vadītājs (pilnvarotā persona):

Valsts zemes dienesta  
Vidzemes reģionālās nodaļas  
Cēsu biroja galvenā

(vārds, uzvārds) apkalpošanas konsultante

*Liene Legzdina*

(paraksts)

Datums: 2017. gada 20. DECEMBRIS

## Ēkas kadastrālās uzmērīšanas lieta

### 1. Kadastra objekta identifikators

1.1. Būves kadastra apzīmējums:.....66880040039001

1.2. Nekustamā īpašuma kadastra numurs:.....66885040007

### 10. Būves pamatdati

10.1. Būves kadastra apzīmējums:.....66880040039001

10.1.1. Adrese:.....Dārza iela 1, Viļķene, Viļķenes pag., Limbažu nov.

10.1.2. Nosaukums:.....Kultūras nams

10.1.3. Galvenais lietošanas veids:.....1261 - Ēkas plašizklaides pasākumiem

10.1.4. Kopējā platība (m<sup>2</sup>):.....1378.2

10.1.5. Apbūves laukums (m<sup>2</sup>):.....1135.5

10.1.6. Virszemes stāvu skaits:.....2

10.1.7. Pazemes stāvu skaits:.....1

10.1.8. Ārsienas materiāls un kods:.....2908 - Silikātkieģeļi

10.1.9. Būves telpu grupu skaits:.....1

10.1.10. Pirmreizējais ekspluatācijā pieņemšanas gads:.....Nav

10.1.11. Fiziskais stāvoklis (%):.....10

10.1.12. Kadastrālās uzmērīšanas datums:.....24.11.2017

10.1.13. Būve ir pirmsreģistrēta:.....Nē

10.1.14. Veicot kadastrālo uzmērīšanu būve apvidū nav konstatēta:.....Nē

10.1.15. Būve atrodas vai daļēji atrodas uz zemes vienības ar kadastra apzīmējumu:.....  
66880040039

10.1.16. Funkcionāli saistīto ēku kadastra apzīmējumi:.....Nav

### 11. Būves tips

11.1. Būves kadastra apzīmējums:.....66880040039001

Tipa kods	Tipa nosaukums
12610102	Teātri, kinoteātri, koncertzāles, cirka ēkas, mūzikas, deju un citu plašizklaides pasākumu ēkas

### 12. Būves konstruktīvie elementi

12.1. Būves ar kadastra apzīmējumu 66880040039001 konstruktīvie elementi:

Nosaukums	Materiāls
Pamati	Monolītais dzelzsbetons
Ārsienas un karkasi	Silikātkieģeļi
Pārsegumi	Dzelzsbetona paneļi
Jumts (nesošā konstrukcija)	Dzelzsbetona paneļi
Jumts (segums)	Ruberoīds

### 13. Būves apjoma rādītāji

13.1. Būves ar kadastra apzīmējumu 66880040039001 apjoma rādītāji:

Apjoma rādītāja veids	Apjoma rādītāja nosaukums	Apjoms un mērvienība	Tipa/ elementa kods	Tipa/ elementa nosaukums
Apbūves laukums	Nav	1135.5 apbūves laukuma kv.m.	Nav	Nav
Kopējā platība	Nav	1378.2 kv.m.	Nav	Nav
Būvtilpums	Nav	6578 kub.m.	Nav	Nav

### 14. Kopējās platības sadalījums pa platību veidiem

14.1. Būve ar kadastra apzīmējumu.....66880040039001

14.1.1. Kopējā platība (m<sup>2</sup>).....1378.2

14.1.1.1. Lietderīgā platība (m<sup>2</sup>).....1378.2

14.1.1.1.1. Dzīvokļu kopējā platība (m<sup>2</sup>).....0

14.1.1.1.1.1. Dzīvokļu platība (m<sup>2</sup>).....0

Izdrukas ID: 390002061955	Izdrukas datums: 14.12.2017	2 no 5
---------------------------	-----------------------------	--------

Skaidrojumi:

Nav – Kadastra informācijas sistēmā dati nav reģistrēti; Neregistrē – atbilstoši normatīvajiem aktiem dati netiek reģistrēti



14.1.1.1.1.1.1. Dzīvojamā platība (m <sup>2</sup> ).....	0
14.1.1.1.1.1.2. Dzīvokļu palīgtelpu platība (m <sup>2</sup> ).....	0
14.1.1.1.1.2. Dzīvokļu ārtelpu platība (m <sup>2</sup> ).....	0
14.1.1.1.2. Nedzīvojamo telpu platība (m <sup>2</sup> ).....	1378.2
14.1.1.1.2.1. Nedzīvojamo iekštelpu platība (m <sup>2</sup> ).....	1378.2
14.1.1.1.2.2. Nedzīvojamo ārtelpu platība (m <sup>2</sup> ).....	0
14.1.1.2. Koplietošanas palīgtelpu platība (m <sup>2</sup> ).....	0
14.1.1.2.1. Koplietošanas iekštelpu platība (m <sup>2</sup> ).....	0
14.1.1.2.2. Koplietošanas ārtelpu platība (m <sup>2</sup> ).....	0

## 16. Telpu grupas pamatdati

16.1. Telpu grupas kadastra apzīmējums:.....	66880040039001001
16.1.1. Adrese:.....	Nav
16.1.2. Nosaukums:.....	Kultūras nams
16.1.3. Lietošanas veida kods un apraksts:.....	1261 - Plašizklaides pasākumu telpu grupa
16.1.4. Būves stāvs (stāvi), kurā atrodas telpu grupa:.....	-1, 1, 2
16.1.5. Telpu skaits telpu grupā:.....	71
16.1.6. Kopējā platība (m <sup>2</sup> ):.....	1378.2
16.1.7. Kadastrālās uzmērīšanas datums:.....	24.11.2017
16.1.8. Telpu grupa ietilpst dzīvokļa īpašumā ar kadastra numuru:.....	Nav
16.1.9. Telpu grupa ietilpst būvē ar kadastra apzīmējumu:.....	66880040039001
16.1.10. Būve atrodas vai daļēji atrodas uz zemes vienības ar kadastra apzīmējumu:.....	66880040039

## 17. Telpu grupas kopējās platības sadalījums pa telpu veidiem un telpu raksturojošie rādītāji

17.1. Telpu grupas kadastra apzīmējums:.....	66880040039001001
--	-------------------

Numurs	Nosaukums	Veids	Stāvs	Augstums (m)	Mazākais augstums (m)	Lielākais augstums (m)	Platība (m <sup>2</sup> )
1	Vējtveris	4 - Nedzīvojamā iekštelpa	1	3	3	3	7.9
2	Vestibils, garderobe, gaitenis	4 - Nedzīvojamā iekštelpa	1	3	3	3	77.7
3	Iekštelpa	4 - Nedzīvojamā iekštelpa	1	3	3	3	68.5
4	Kantoris	4 - Nedzīvojamā iekštelpa	1	3	3	3	13.5
5	Kāpņu telpa, gaitenis	4 - Nedzīvojamā iekštelpa	1	3	3	3	35.5
6	Noliktava	4 - Nedzīvojamā iekštelpa	1	1.8	1.6	2	0.9
7	Vējtveris	4 - Nedzīvojamā iekštelpa	1	3	3	3	1.8
8	Iekštelpa	4 - Nedzīvojamā iekštelpa	1	3	3	3	31
9	Kantoris	4 - Nedzīvojamā iekštelpa	1	3	3	3	17.4
10	Kantoris	4 - Nedzīvojamā iekštelpa	1	3	3	3	10.8
11	Priekštelpa	4 - Nedzīvojamā iekštelpa	1	3	3	3	5.1
12	Tualete	4 - Nedzīvojamā iekštelpa	1	3	3	3	1.4
13	Tualete	4 - Nedzīvojamā iekštelpa	1	3	3	3	1.6
14	Tualete	4 - Nedzīvojamā iekštelpa	1	3	3	3	1.6
15	Priekštelpa	4 - Nedzīvojamā iekštelpa	1	3	3	3	5.3
16	Noliktava	4 - Nedzīvojamā iekštelpa	1	3	3	3	7.5
17	Telpa, zāle	4 - Nedzīvojamā iekštelpa	1	3	3	3	99.4
18	Telpa	4 - Nedzīvojamā iekštelpa	1	3	3	3	17.7

Izdrukas ID: 390002061955	Izdrukas datums: 14.12.2017	3 no 5
---------------------------	-----------------------------	--------

Skaidrojumi:

Nav – Kadastra informācijas sistēmā dati nav reģistrēti; Neregistrē – atbilstoši normatīvajiem aktiem dati netiek reģistrēti



Numurs	Nosaukums	Veids	Stāvs	Augstums (m)	Mazākais augstums (m)	Lielākais augstums (m)	Platība (m²)
19	Dušas telpa	4 - Nedzīvojamā iekštelpa	1	3	3	3	3.1
20	Dušas telpa	4 - Nedzīvojamā iekštelpa	1	3	3	3	3.1
21	Noliktava	4 - Nedzīvojamā iekštelpa	1	3	3	3	1.1
22	Telpa	4 - Nedzīvojamā iekštelpa	1	3	3	3	16.6
23	Tualete	4 - Nedzīvojamā iekštelpa	1	3	3	3	1.8
24	Tualete	4 - Nedzīvojamā iekštelpa	1	3	3	3	2.2
25	Vējiveris	4 - Nedzīvojamā iekštelpa	1	3	3	3	1.3
26	Gaitenis	4 - Nedzīvojamā iekštelpa	1	3	3	3	22
27	Noliktava	4 - Nedzīvojamā iekštelpa	1	7	7	7	5.7
28	Noliktava	4 - Nedzīvojamā iekštelpa	1	7	7	7	6.7
29	Noliktava	4 - Nedzīvojamā iekštelpa	1	7	7	7	16.1
30	Skatuve, zāle	4 - Nedzīvojamā iekštelpa	1	6.5	6	7	338.9
31	Noliktava	4 - Nedzīvojamā iekštelpa	1	3	3	3	8.5
32	Noliktava	4 - Nedzīvojamā iekštelpa	1	3	3	3	2.8
33	Noliktava	4 - Nedzīvojamā iekštelpa	1	3	3	3	4
34	Gaitenis	4 - Nedzīvojamā iekštelpa	1	3	3	3	2.2
35	Noliktava	4 - Nedzīvojamā iekštelpa	1	3	3	3	23.3
36	Vējiveris	4 - Nedzīvojamā iekštelpa	1	3	3	3	3.4
37	Noliktava	4 - Nedzīvojamā iekštelpa	1	1.8	1.6	2	1.3
38	Kāpņu telpa	4 - Nedzīvojamā iekštelpa	1	3	3	3	7.8
39	Vestibils, gaitenis	4 - Nedzīvojamā iekštelpa	2	3.06	3.06	3.06	72.8
40	Kantoris	4 - Nedzīvojamā iekštelpa	2	3.06	3.06	3.06	5
41	Kantoris	4 - Nedzīvojamā iekštelpa	2	3.06	3.06	3.06	15.1
42	Kantoris	4 - Nedzīvojamā iekštelpa	2	3.06	3.06	3.06	16.1
43	Kantoris	4 - Nedzīvojamā iekštelpa	2	3.06	3.06	3.06	14.6
44	Kantoris	4 - Nedzīvojamā iekštelpa	2	3.06	3.06	3.06	9.4
45	Tualete	4 - Nedzīvojamā iekštelpa	2	3.06	3.06	3.06	2.6
46	Tualete	4 - Nedzīvojamā iekštelpa	2	3.06	3.06	3.06	2.7
47	Kantoris	4 - Nedzīvojamā iekštelpa	2	3.06	3.06	3.06	14.1
48	Kantoris	4 - Nedzīvojamā iekštelpa	2	3.06	3.06	3.06	14.7
49	Kantoris	4 - Nedzīvojamā iekštelpa	2	3.06	3.06	3.06	14.8
50	Kāpņu telpa	4 - Nedzīvojamā iekštelpa	2	3.06	3.06	3.06	2.3
51	Noliktava	4 - Nedzīvojamā iekštelpa	2	3.06	3.06	3.06	4.2
52	Telpa	4 - Nedzīvojamā iekštelpa	2	3.06	3.06	3.06	5.8
53	Telpa	4 - Nedzīvojamā iekštelpa	2	3.06	3.06	3.06	15.6
54	Noliktava	4 - Nedzīvojamā iekštelpa	2	3.06	3.06	3.06	5.4




Numurs	Nosaukums	Veids	Stāvs	Augstums (m)	Mazākais augstums (m)	Lielākais augstums (m)	Platība (m²)
55	Gaitenis	4 - Nedzīvojamā iekštelpa	2	3.06	3.06	3.06	10.9
56	Halle	4 - Nedzīvojamā iekštelpa	2	3.06	3.06	3.06	30.4
57	Kantoris	4 - Nedzīvojamā iekštelpa	2	3.06	3.06	3.06	33.2
58	Kantoris	4 - Nedzīvojamā iekštelpa	2	3.06	3.06	3.06	13.6
59	Kantoris	4 - Nedzīvojamā iekštelpa	2	3.06	3.06	3.06	13.5
60	Kantoris	4 - Nedzīvojamā iekštelpa	2	3.06	3.06	3.06	13.5
61	Kantoris	4 - Nedzīvojamā iekštelpa	2	3.06	3.06	3.06	13.4
62	Kantoris	4 - Nedzīvojamā iekštelpa	2	3.06	3.06	3.06	13.9
63	Vējtveris	4 - Nedzīvojamā iekštelpa	-1	3.45	3.45	3.45	0.9
64	Dušas telpa	4 - Nedzīvojamā iekštelpa	-1	3.45	3.45	3.45	2.4
65	Kurināmā noliktava	4 - Nedzīvojamā iekštelpa	-1	3.47	3.47	3.47	24.5
66	Katlu telpa, gaitenis	4 - Nedzīvojamā iekštelpa	-1	3.45	3.45	3.45	55.8
67	Atpūtas telpa	4 - Nedzīvojamā iekštelpa	-1	3.32	3.32	3.32	10.6
68	Telpa	4 - Nedzīvojamā iekštelpa	-1	2.24	2.24	2.24	16.8
69	Telpa	4 - Nedzīvojamā iekštelpa	-1	2.25	2.25	2.25	13
70	Telpa	4 - Nedzīvojamā iekštelpa	-1	2.23	2.23	2.23	13.2
71	Gaitenis	4 - Nedzīvojamā iekštelpa	-1	2.21	2.21	2.21	6.9

## 18. Labiekārtojumi

18.1. Būves ar kadastra apzīmējumu.....66880040039001 labiekārtojumi

Reģistrētie labiekārtojumi	Noteikšanas veids (ja ir)	Apjoms (ja ir)
Apkure. Centrālā	Apvidū ir konstatēts	
Aukstā ūdens apgāde. Centralizētā	Apvidū ir konstatēts	
Citi, iepriekš neklasificēti, labiekārtojumi. Pods / pisuārs / bidē	Apvidū ir konstatēts	
Citi, iepriekš neklasificēti, labiekārtojumi. Vanna / duša	Apvidū ir konstatēts	
Drošības sistēmas. Uguns aizsardzības sistēma	Apvidū ir konstatēts	
Elektroapgāde. Centralizētā	Apvidū ir konstatēts	
Kanalizācija. Centralizētā	Apvidū ir konstatēts	
Karstā ūdens apgāde. Individuālā	Apvidū ir konstatēts	
Kurināmais. Cietais	Apvidū ir konstatēts	
Vēdināšana. Dabiskā	Apvidū ir konstatēts	

18.1.1. Labiekārtojumu datums: .....24.11.2017

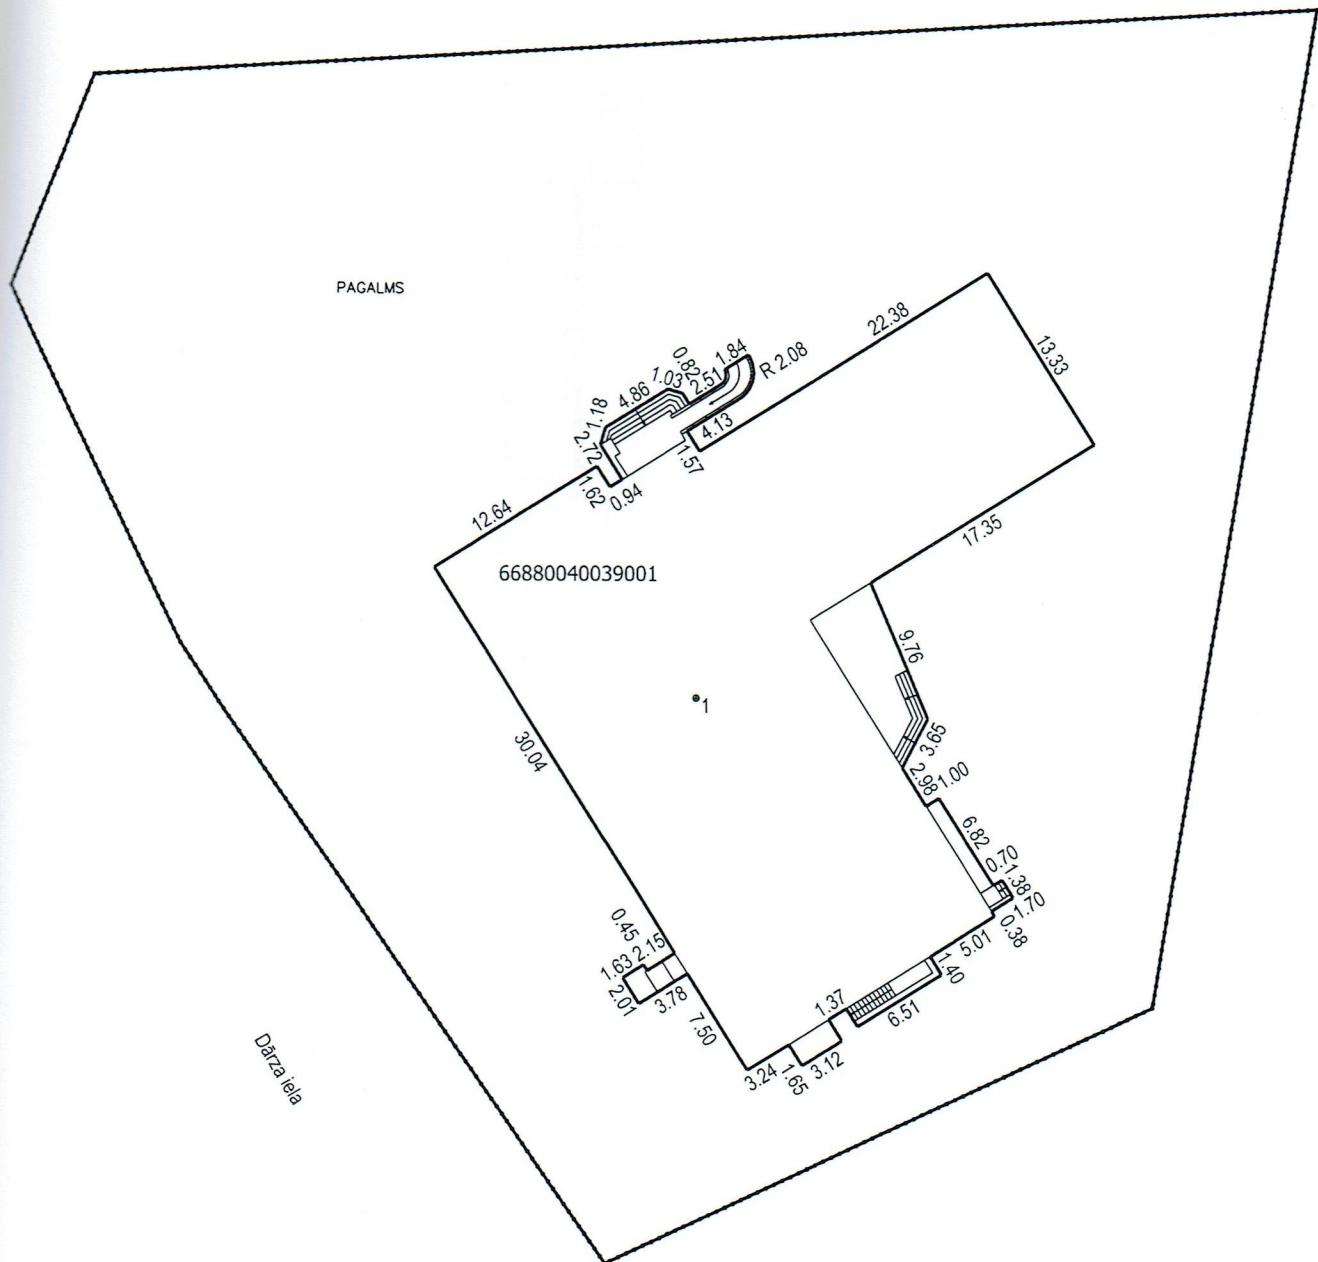


Būves punkta koordinātas  
 Latvijas koordinātu sistēmā LKS-92

Punkta nr	x	y
1	385259.36	536350.59

APBŪVES PLĀNS

KADASTRA APZĪMĒJUMS	MĒROGS	LPP.
66880040039	1 : 500	6




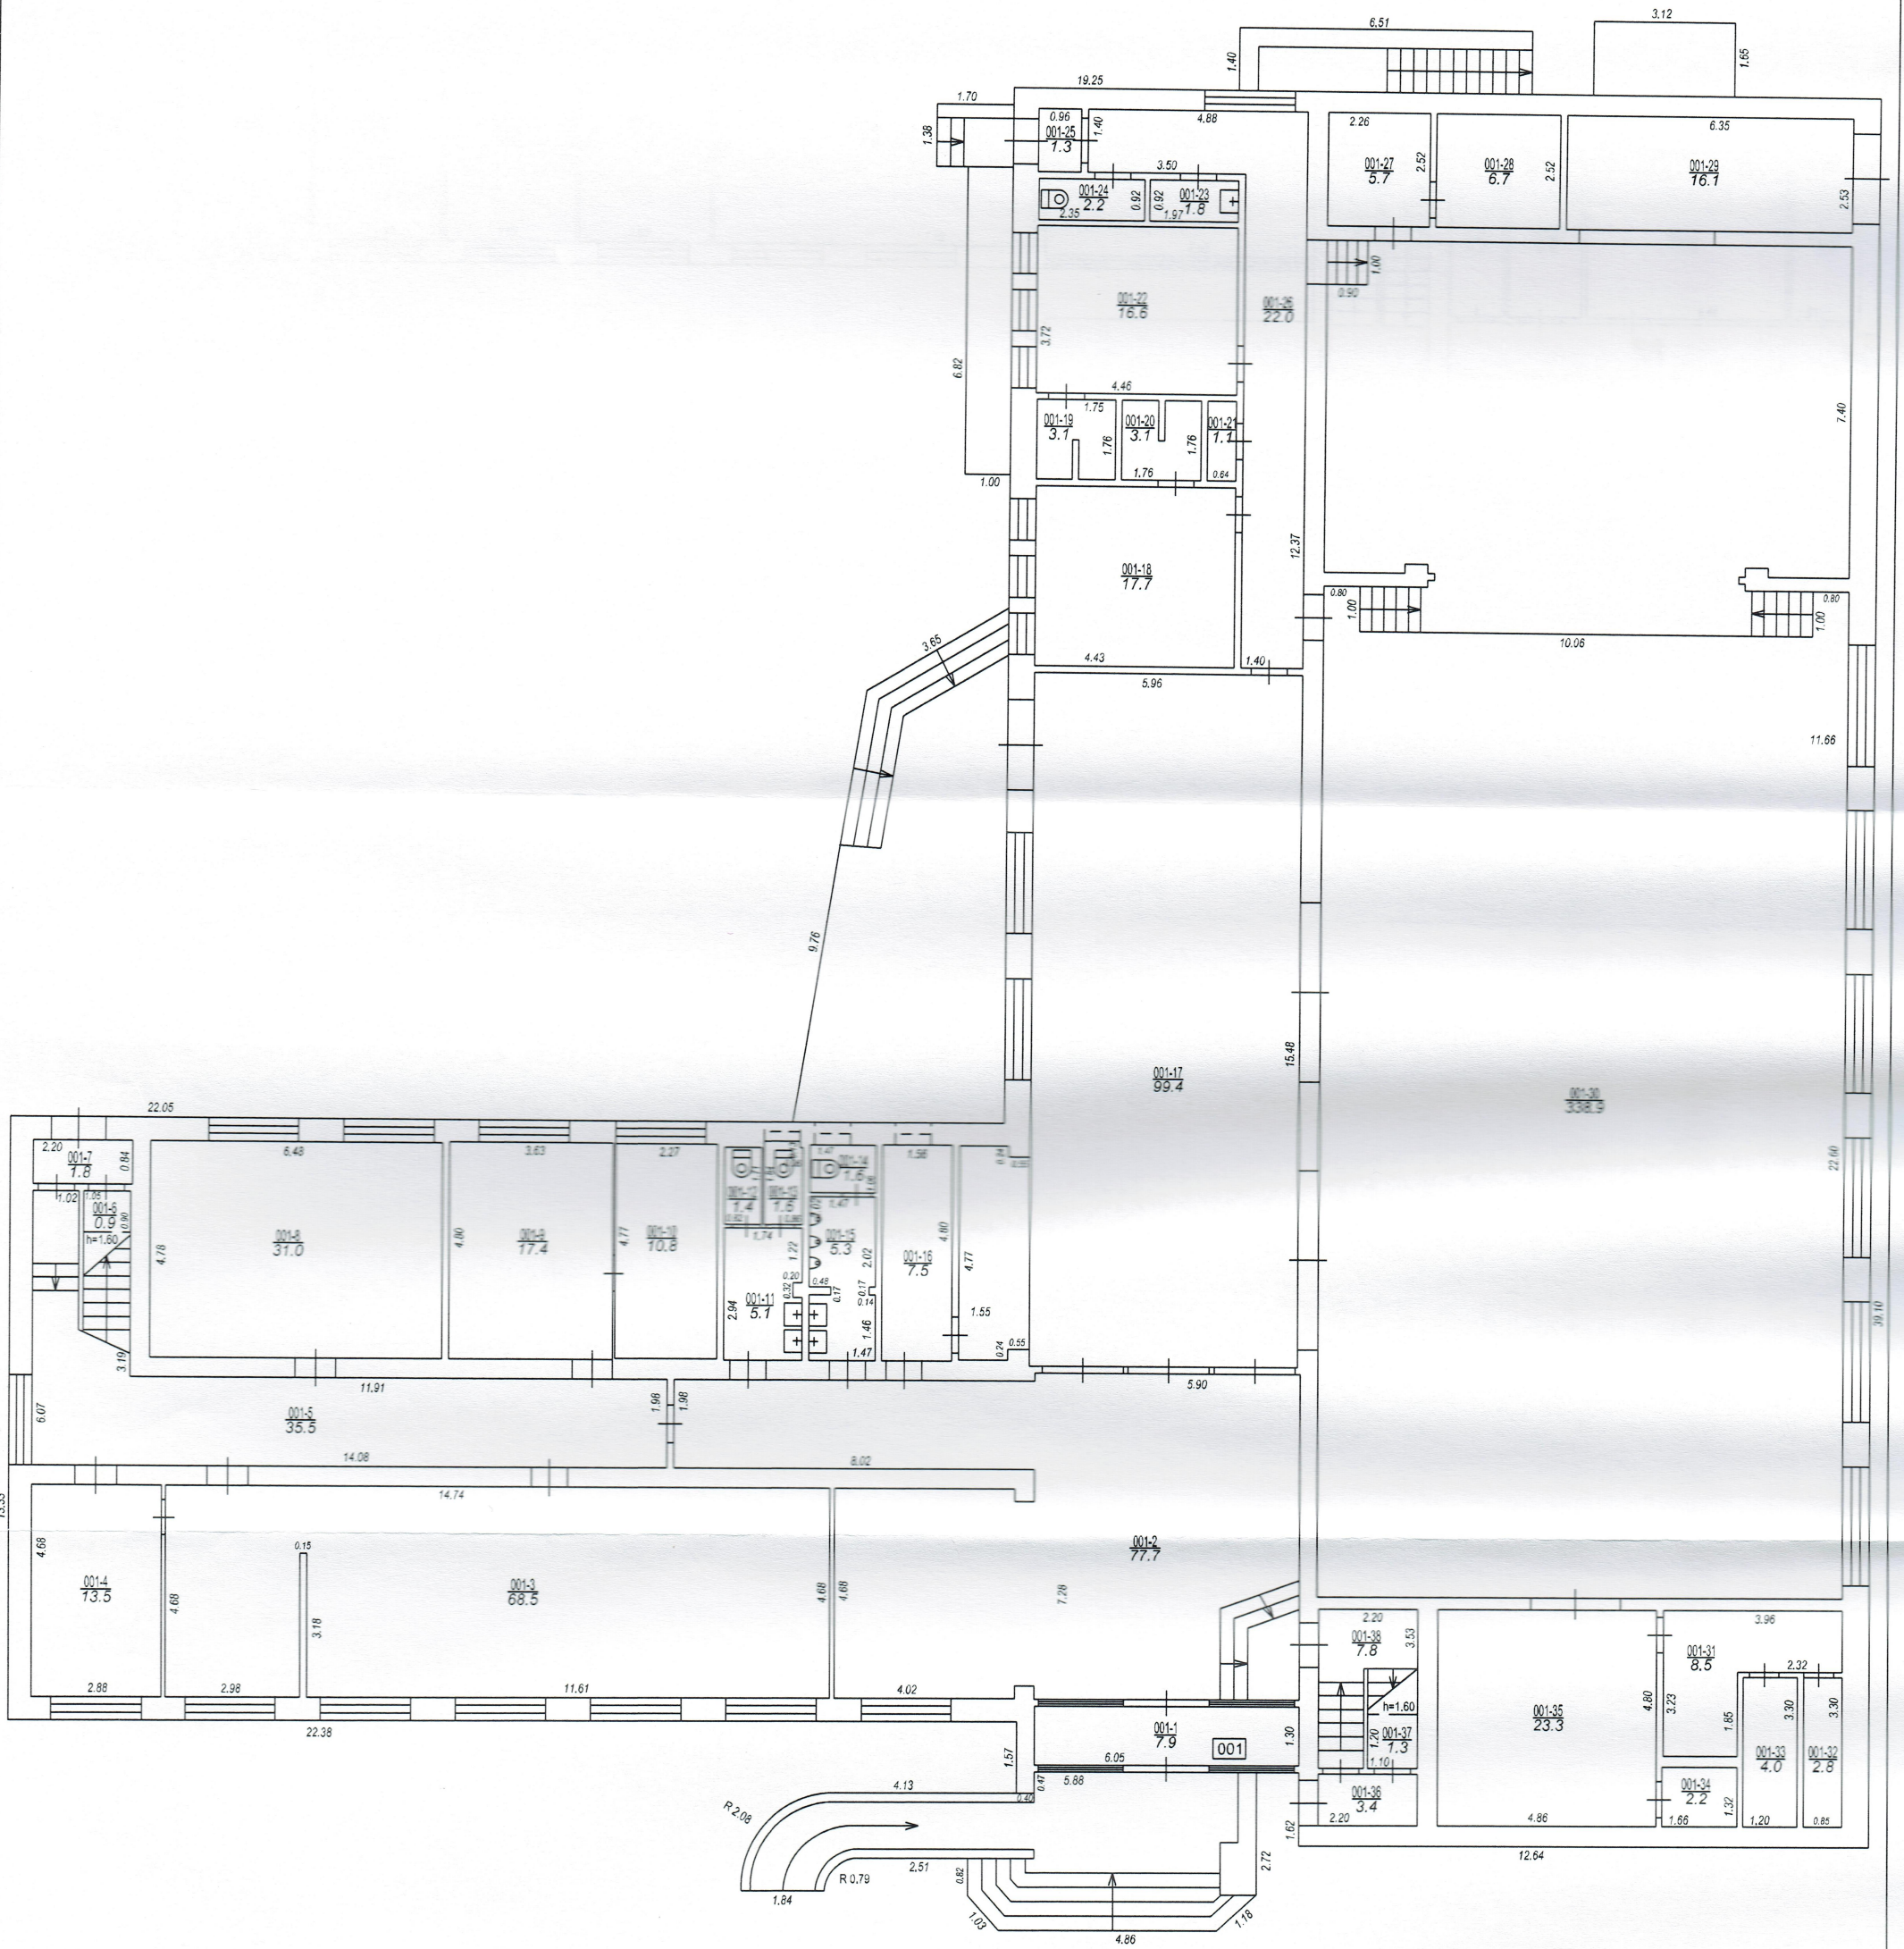

Izgatavots no VZD arhīva materiāliem bez apsekošanas apvidū, izņemot telpas 001-3, 001-5, 001-8, un no 001-11 līdz 001-15

STĀVA PLĀNS			
KADASTRA APZĪMĒJUMS	STĀVS	MĒROGS	LPP.
66880040039001	1	1 : 150	7



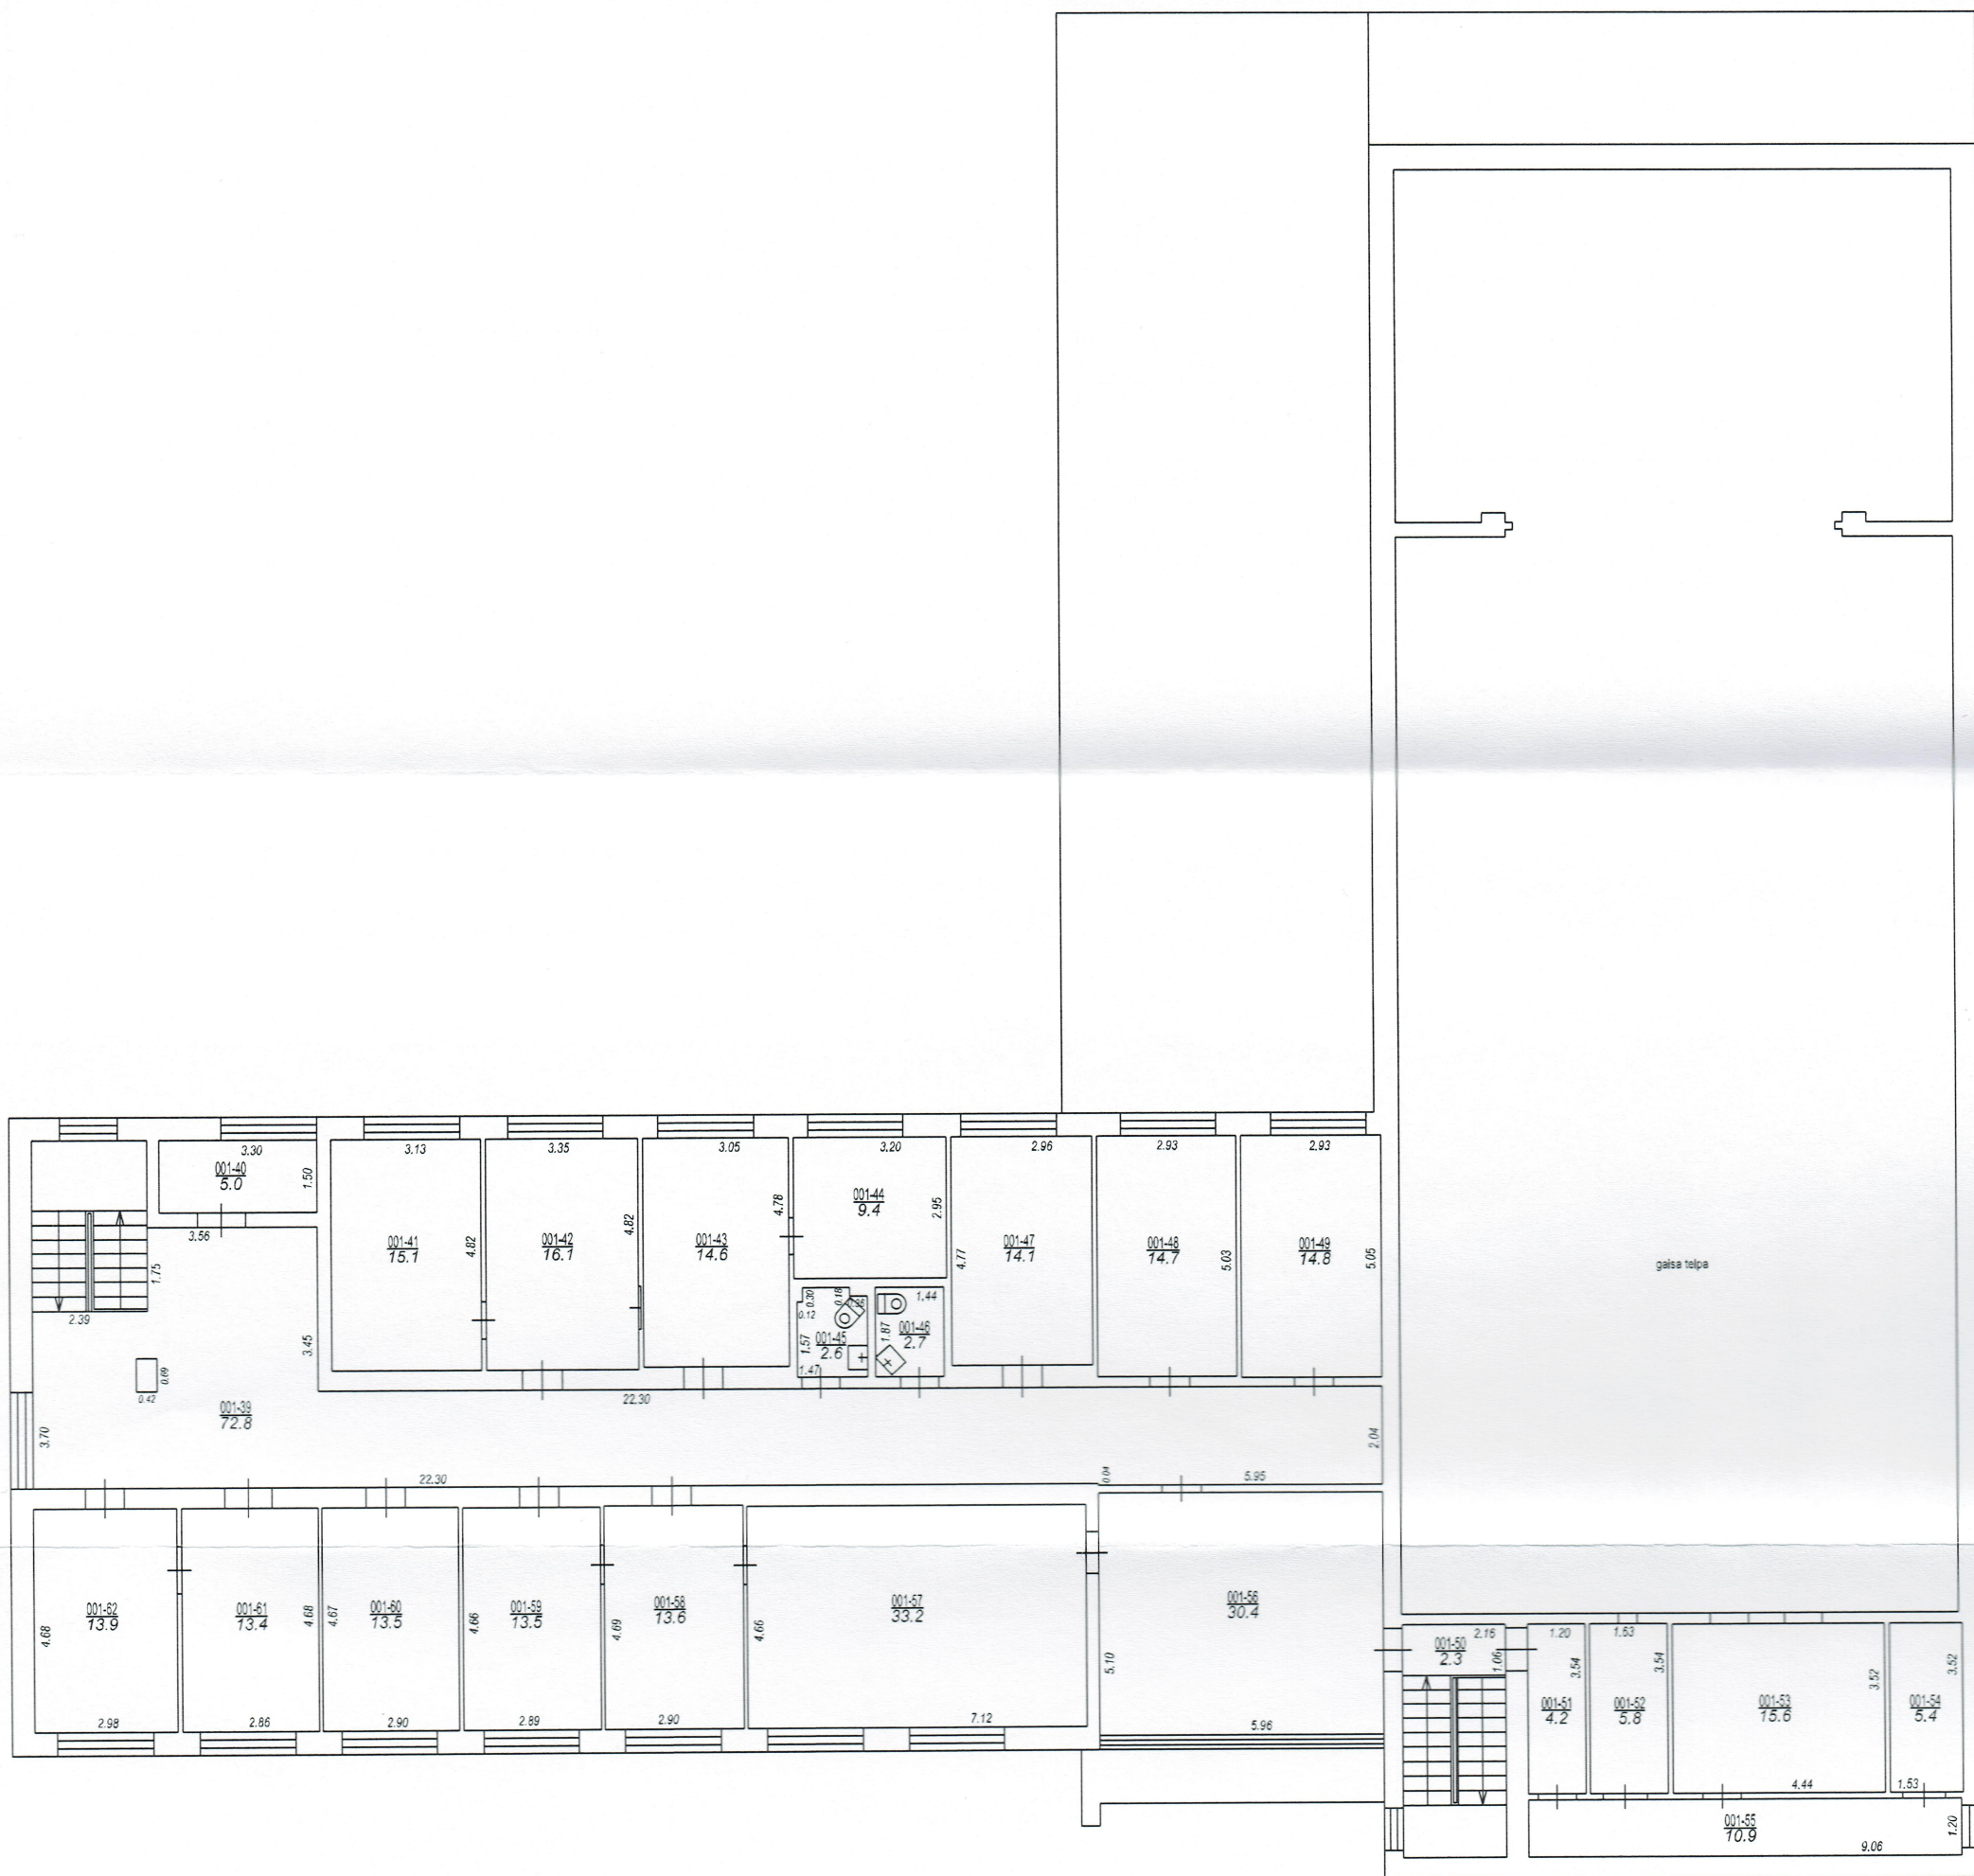

Izgatavots no VZD arhīva materiāliem bez apsekošanas apvidū, izņemot telpas 001-39, 001-45, 001-46, 001-50 un 001-61

STĀVA PLĀNS			
KADASTRA APZĪMĒJUMS	STĀVS	MĒROGS	LPP.
66880040039001	2	1 : 150	8





Izgatavots no VZD arhīva materiāliem bez apsekošanas apvidū, izņemot telpas 001-65 un 001-66


STĀVA PLĀNS			
KADASTRA APZĪMĒJUMS	STĀVS	MĒROGS	LPP.
66880040039001	-1	1 : 150	9







66880040039001\_20171124\_EF\_3

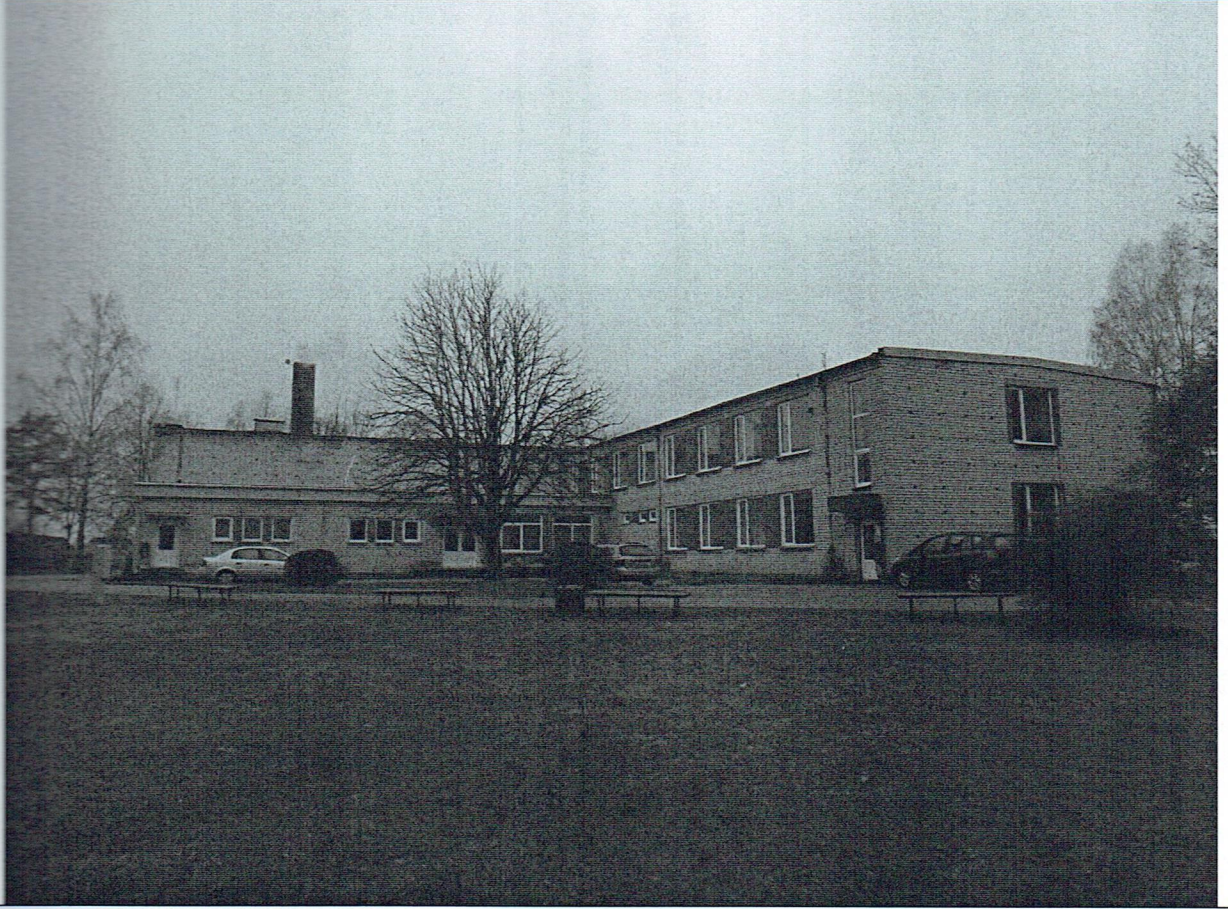

66880040039001\_20171124\_EF\_4





## Kadastra informācija par būves reģistrāciju/aktualizāciju un tās vērtību

### 1. Kadastra objekta identifikators

1.1. Būves kadastra apzīmējums:.....66880040039001

1.2. Nekustamā īpašuma kadastra numurs:.....66885040007

### 9. Nekustamā īpašuma objekta apgrūtinājumi

9.1. Dati par nekustamā īpašuma objekta apgrūtinājumu nav reģistrēti.

### 10. Būves pamatdati

10.1. Būves kadastra apzīmējums:.....66880040039001

10.1.1. Adrese:.....Dārza iela 1, Viļķene, Viļķenes pag., Limbažu nov.

10.1.2. Nosaukums:.....Kultūras nams

10.1.3. Galvenais lietošanas veids:.....1261 - Ēkas plašizklaides pasākumiem

10.1.4. Kopējā platība (m<sup>2</sup>):.....1378.2

10.1.5. Apbūves laukums (m<sup>2</sup>):.....1135.5

10.1.6. Virszemes stāvu skaits:.....2

10.1.7. Pazemes stāvu skaits:.....1

10.1.8. Ārsienu materiāls un kods:.....2908 - Silikātķieģeļi

10.1.9. Būves telpu grupu skaits:.....1

10.1.10. Pirmreizējais ekspluatācijā pieņemšanas gads:.....Nav

10.1.11. Fiziskais stāvoklis (%):.....10

10.1.12. Kadastrālās uzmērīšanas datums:.....24.11.2017

10.1.13. Būve ir pirmsreģistrēta:.....Nē

10.1.14. Veicot kadastrālo uzmērīšanu būve apvidū nav konstatēta:.....Nē

10.1.15. Būve atrodas vai daļēji atrodas uz zemes vienības ar kadastra apzīmējumu:.....66880040039

10.1.16. Funkcionāli saistīto ēku kadastra apzīmējumi:.....Nav

### 11. Būves tips

11.1. Būves kadastra apzīmējums:.....66880040039001

Tipa kods	Tipa nosaukums
12610102	Teātri, kinoteātri, koncertzāles, cirka ēkas, mūzikas, deju un citu plašizklaides pasākumu ēkas

### 12. Būves konstruktīvie elementi

12.1. Būves ar kadastra apzīmējumu 66880040039001 konstruktīvie elementi:

Nosaukums	Materiāls
Pamati	Monolītais dzelzsbetons
Ārsienas un karkasi	Silikātķieģeļi
Pārsegumi	Dzelzsbetona paneļi
Jumts (nesošā konstrukcija)	Dzelzsbetona paneļi
Jumts (segums)	Ruberoīds

### 13. Būves apjoma rādītāji

13.1. Būves ar kadastra apzīmējumu 66880040039001 apjoma rādītāji:

Apjoma rādītāja veids	Apjoma rādītāja nosaukums	Apjoms un mērvienība	Tipa/ elementa kods	Tipa/ elementa nosaukums
Apbūves laukums	Nav	1135.5 apbūves laukuma kv.m.	Nav	Nav
Kopējā platība	Nav	1378.2 kv.m.	Nav	Nav
Būvtilpums	Nav	6578 kub.m.	Nav	Nav

### 14. Kopējās platības sadalījums pa platību veidiem

14.1. Būve ar kadastra apzīmējumu.....66880040039001

14.1.1. Kopējā platība (m<sup>2</sup>).....1378.2

14.1.1.1. Lietderīgā platība (m<sup>2</sup>).....1378.2

Izdrukas ID: 390002063252	Izdrukas datums: 19.12.2017	I no 2
---------------------------	-----------------------------	--------

Skaidrojumi:

Nav – Kadastra informācijas sistēmā dati nav reģistrēti; Neregistrē – atbilstoši normatīvajiem aktiem dati netiek reģistrēti



14.1.1.1.1. Dzīvokļu kopējā platība (m <sup>2</sup> ).....	0
14.1.1.1.1.1. Dzīvokļu platība (m <sup>2</sup> ).....	0
14.1.1.1.1.1.1. Dzīvojamā platība (m <sup>2</sup> ).....	0
14.1.1.1.1.2. Dzīvokļu palīgtelpu platība (m <sup>2</sup> ).....	0
14.1.1.1.2. Dzīvokļu ārtelpu platība (m <sup>2</sup> ).....	0
14.1.1.1.2. Nedzīvojamo telpu platība (m <sup>2</sup> ).....	1378.2
14.1.1.1.2.1. Nedzīvojamo iekštelpu platība (m <sup>2</sup> ).....	1378.2
14.1.1.1.2.2. Nedzīvojamo ārtelpu platība (m <sup>2</sup> ).....	0
14.1.1.2. Koplietošanas palīgtelpu platība (m <sup>2</sup> ).....	0
14.1.1.2.1. Koplietošanas iekštelpu platība (m <sup>2</sup> ).....	0
14.1.1.2.2. Koplietošanas ārtelpu platība (m <sup>2</sup> ).....	0

**15. Būves vēsturiskie dati**

15.1. Būve ar kadastra apzīmējumu.....	66880040039001
15.1.1. Liters:.....	1
15.1.2. Vēsturiskais nosaukums:.....	kultūras nams
15.1.3. Īpašnieks uz 1993. gada 5. aprīli:.....	Nav

**16. Telpu grupas pamatdati**

16.1. Telpu grupas kadastra apzīmējums:.....	66880040039001001
16.1.1. Adrese:.....	Nav
16.1.2. Nosaukums:.....	Kultūras nams
16.1.3. Lietošanas veida kods un apraksts:.....	1261 - Plašizklaides pasākumu telpu grupa
16.1.4. Būves stāvs (stāvi), kurā atrodas telpu grupa:.....	-1, 1, 2
16.1.5. Telpu skaits telpu grupā:.....	71
16.1.6. Kopējā platība (m <sup>2</sup> ):.....	1378.2
16.1.7. Kadastrālās uzmērīšanas datums:.....	24.11.2017
16.1.8. Telpu grupa ietilpst dzīvokļa īpašumā ar kadastra numuru:.....	Nav
16.1.9. Telpu grupa ietilpst būvē ar kadastra apzīmējumu:.....	66880040039001
16.1.10. Būve atrodas vai daļēji atrodas uz zemes vienības ar kadastra apzīmējumu:.....	66880040039

**18. Labiekārtojumi**

18.1. Būves ar kadastra apzīmējumu.....	66880040039001 labiekārtojumi
---	-------------------------------

Reģistrētie labiekārtojumi	Noteikšanas veids (ja ir)	Apjoms (ja ir)
Apkure. Centrālā	Apvidū ir konstatēts	
Aukstā ūdens apgāde. Centralizētā	Apvidū ir konstatēts	
Citi, iepriekš neklasificēti, labiekārtojumi. Pods / pusuārs / bidē	Apvidū ir konstatēts	
Citi, iepriekš neklasificēti, labiekārtojumi. Vanna / duša	Apvidū ir konstatēts	
Drošības sistēmas. Uguns aizsardzības sistēma	Apvidū ir konstatēts	
Elektroapgāde. Centralizētā	Apvidū ir konstatēts	
Kanalizācija. Centralizētā	Apvidū ir konstatēts	
Karstā ūdens apgāde. Individuālā	Apvidū ir konstatēts	
Kurināmais. Cietais	Apvidū ir konstatēts	
Vēdināšana. Dabiskā	Apvidū ir konstatēts	

18.1.1. Labiekārtojumu datums: .....	24.11.2017
--------------------------------------	------------

**19. Nomas pamatdati**

19.1. Noma nav reģistrēta

**20. Kadastra informācijas sistēmā uzturētās aktuālās vērtības**

20.1. Nekustamā īpašuma novērtējums kadastrā:.....	40981 EUR
20.2. Nekustamā īpašuma kadastrālā vērtība:.....	40981 EUR
20.3. Nekustamā īpašuma objekta kadastrālā vērtība:	
20.3.1. Būve ar kadastra apzīmējumu.....	66880040039001

Kadastrālā vērtība	Vērtēšanas datums	Mežaudzes vērtība
40981 EUR	13.12.2017	Neregistrē

**21. Atzīmes**

21.1. Īpašumā nav reģistrēta neviena atzīme

Skaidrojumi:

Nav – Kadastra informācijas sistēmā dati nav reģistrēti; Neregistrē – atbilstoši normatīvajiem aktiem dati netiek reģistrēti