


# Satiksmes organizācijas shēma Nr.1

Būvobjekta atrašanās vieta

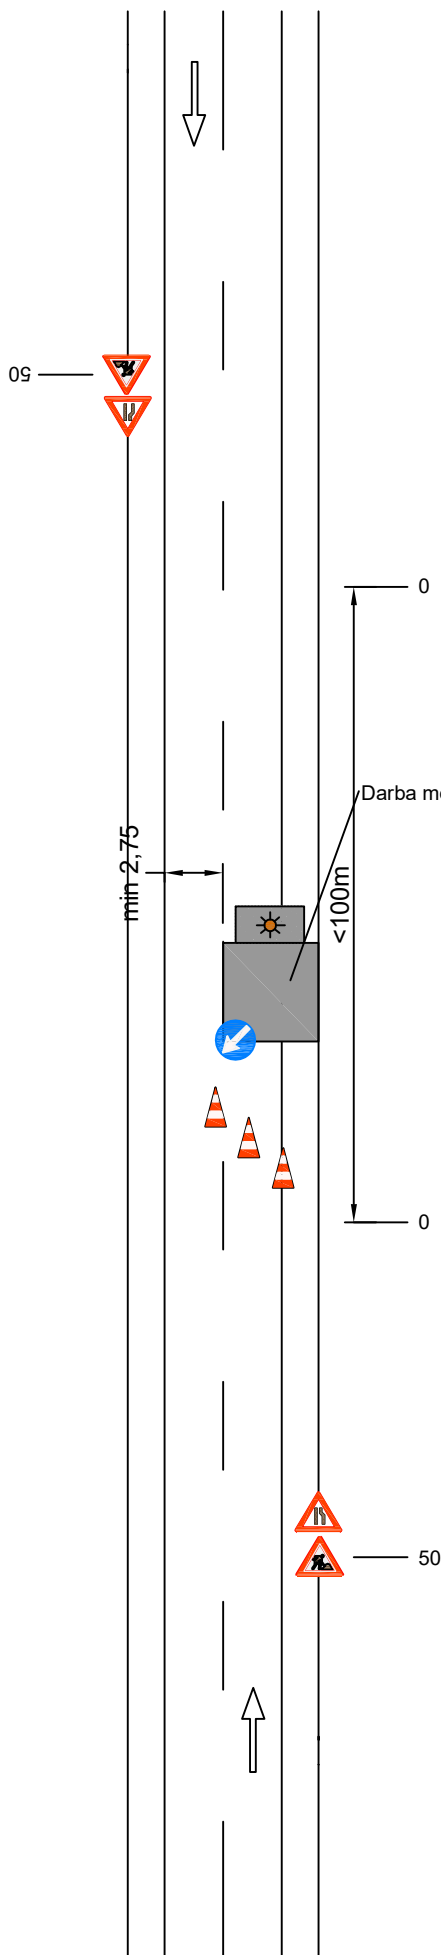

**Objekts:** "Skolas ielas pārbūve Salacgrīvā", identifikācijas Nr. LNP 2022/59 .

**Adrese:** Skolas iela, Salacgrīva, Limbažu novads.

**Darbus veic:** SIA "GP Holding", Adrese: Vaidavas iela 8, Saulkrasti, Saulkrastu nov., LV-2160

**Darbības laiks:** No 24.04.2023.. - 31.08.2023.

**Atbildīgā persona:** Edmunds Paiders, būvdarbu vadītājs  
t. +371 266 00 554 .

**Veicamie darbi:** sagatavošanās darbi, ierakuma izbūve, segas konstruktīvo kārtu izbūve, asfaltbetona ieklāšana, betona apmaļu demontāža/izbūve, UKT, LKT, SAT un ELT sadaļu būvdarbi u.c. darbi.

APZĪMĒJUMI



50 — Pagaidu ceļa zīmes uzstādīšanas vieta un attālumš no būvdarbu vietas.



Šķērņorobeņojums: vadkonusi Nr.913 vai divpusīgie vadstatņi Nr. 908/909, maksimāli 2m attālumā cits no cita, slīpumā 1:3 (1:2) pret brauktuves malu.



Mirgojoša bākguns.

\_\_\_\_\_ E. Paiders

## PIEZĪMES

1. Ceļa zīmju izgatavošana un uzstādīšana saskaņā ar LVS 77-1,2,3 : 2010 " Ceļa zīmes " un MK noteikumu Nr.421 "Noteikumi par dabu vietu apriņķošanu uz ceļiem" prasībām.
2. Mainot ceļa darbu vietas robežas, nodrošināt apriņķojuma atbilstošu izvietoĶumu.
3. Nodrošināt iedzīvotāju un operatīvā transporta piekļūšanu slēgtā posma objektiem.
4. Darbu veicējam ir tiesības regulēt satiksmi darbu veikšanas laikā, ja rodas neparedzēti apstākļi, kurus ar darba vietas apriņķojuma shēmā esošajiem tehniskajiem līdzekļiem nav iespējams nekavējoties novērst (MK not. Nr.421 punkts 20).
5. Sašaurināto joslu platums nedrīkst būt mazāks par 2,75m.
6. Shēmā uzrādītie satiksmes organizācijas līdzekļi tiek uzstādīti pirms būvdarbu sākuma un novākti pēc būvdarbu pabeigšanas.
7. Satiksmes organizācijas līdzekļi tiek noņemti pēc darba laika beigām.
8. Shēma paredzēta īslaicīgiem mobiliem darbiem, tā darbojas kopā ar pamatshēmu Nr.1.

Saskaņojumi / norādījumi / izmaiņas:

## SASKAŅOTS

Saskaņojums par satiksmes organizācijas tehnisko līdzekļu uzstādīšanu un noņemšanu attiecas uz to izvietoĶuma atbilstību normatīvajiem aktiem ceļu satiksmes drošības jomā. Ceļa zīmes izgatavot un uzstādīt atbilstoši standartam LVS77.

Guntars Ķerāns  
Rīgas reģionālās nozares ceļu būvīnženieris  
VSIA "Latvijas Valsts ceļi"

— Dokumenta ir parakstīts ar drošu elektronisko parakstu un satur laika zīmogu. —