



LK kanalizācijas shēma

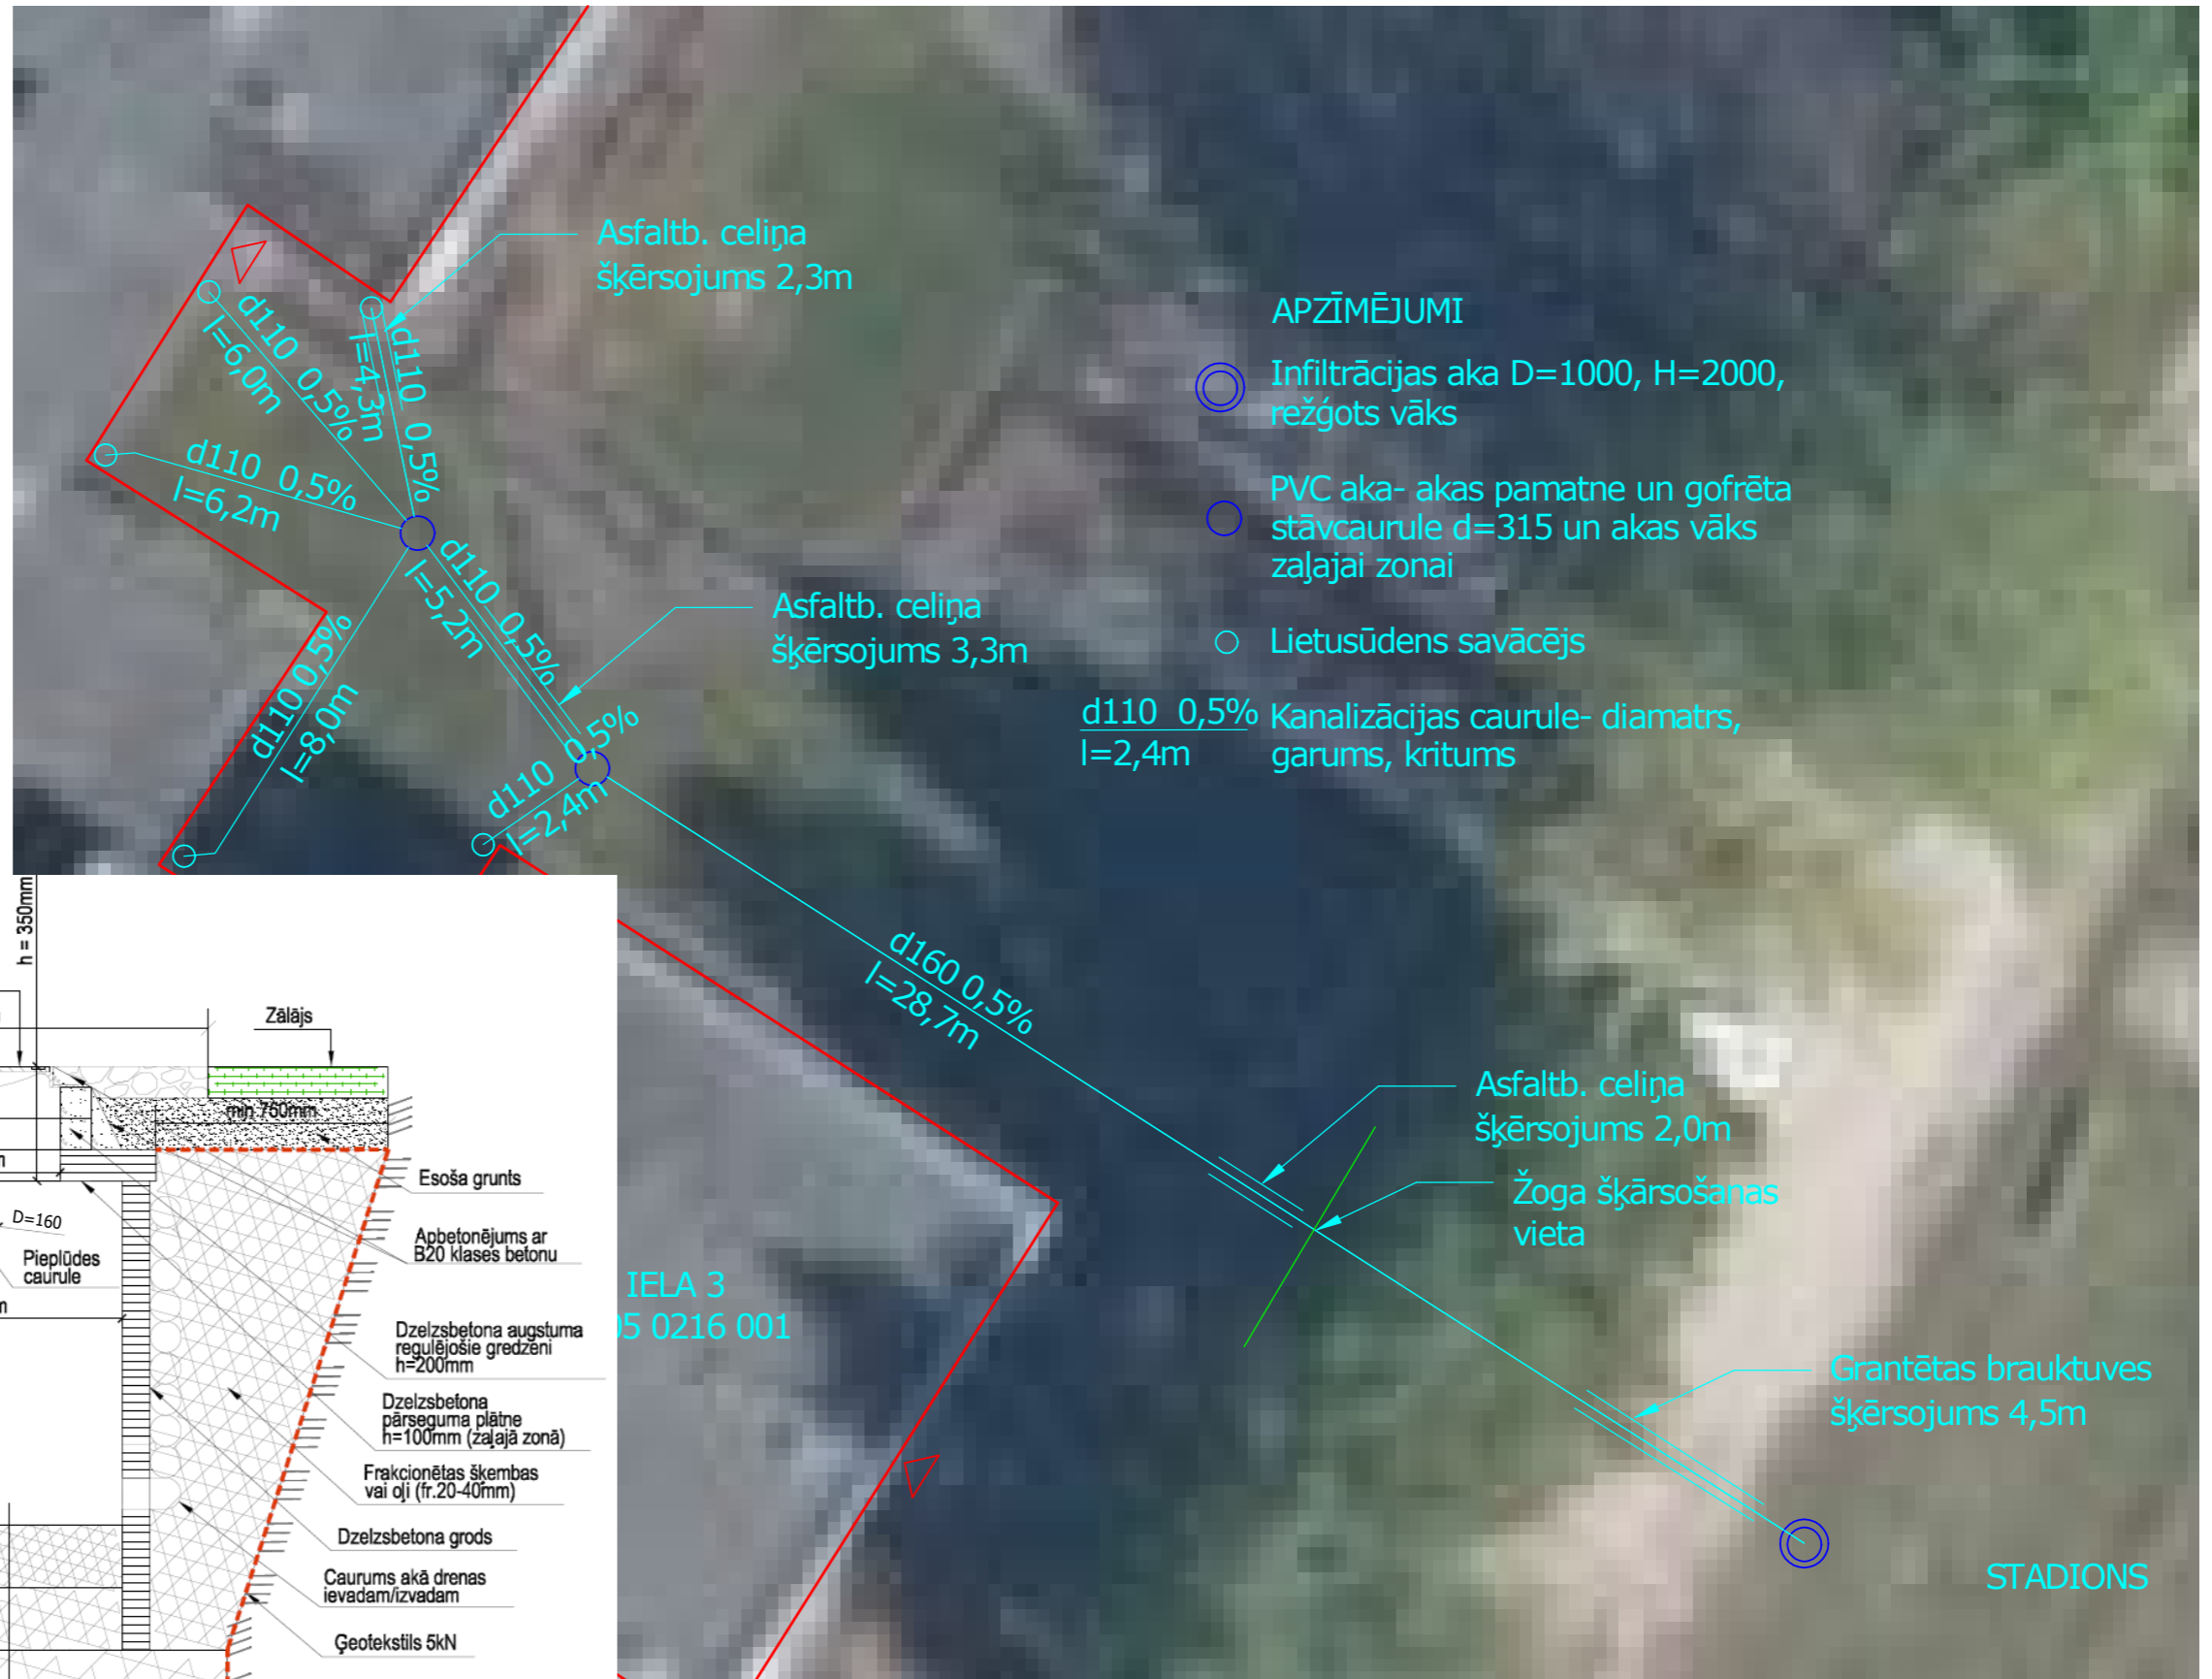

Infiltrācijas akas risinājums

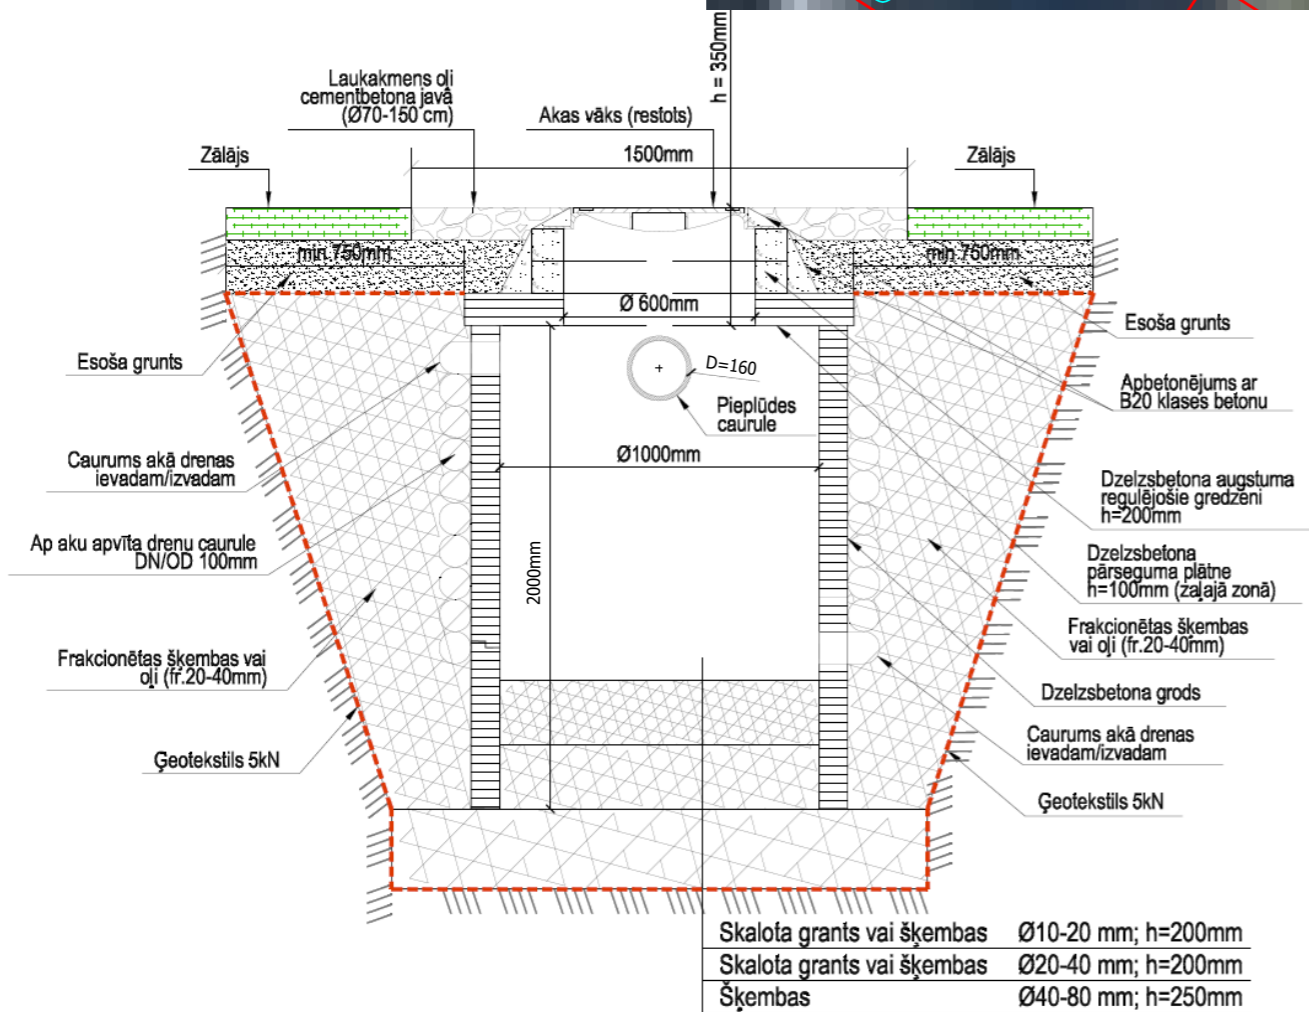

APZĪMĒJUMI

- Infiltrācijas aka D=1000, H=2000, režģots vāks
- PVC aka- akas pamatne un gofrēta stāvcaurule d=315 un akas vāks zaļajai zonai
- Lietusūdens savācējs

d110 0,5% Kanalizācijas caurule- diametrs, l=2,4m garums, kritums

Asfaltb. ceļņa šķērsojums 2,3m

Asfaltb. ceļņa šķērsojums 3,3m

Asfaltb. ceļņa šķērsojums 2,0m

Žoga šķērsošanas vieta

Grantētas brauktuves šķērsojums 4,5m

STADIONS

IELA 3 5 0216 001