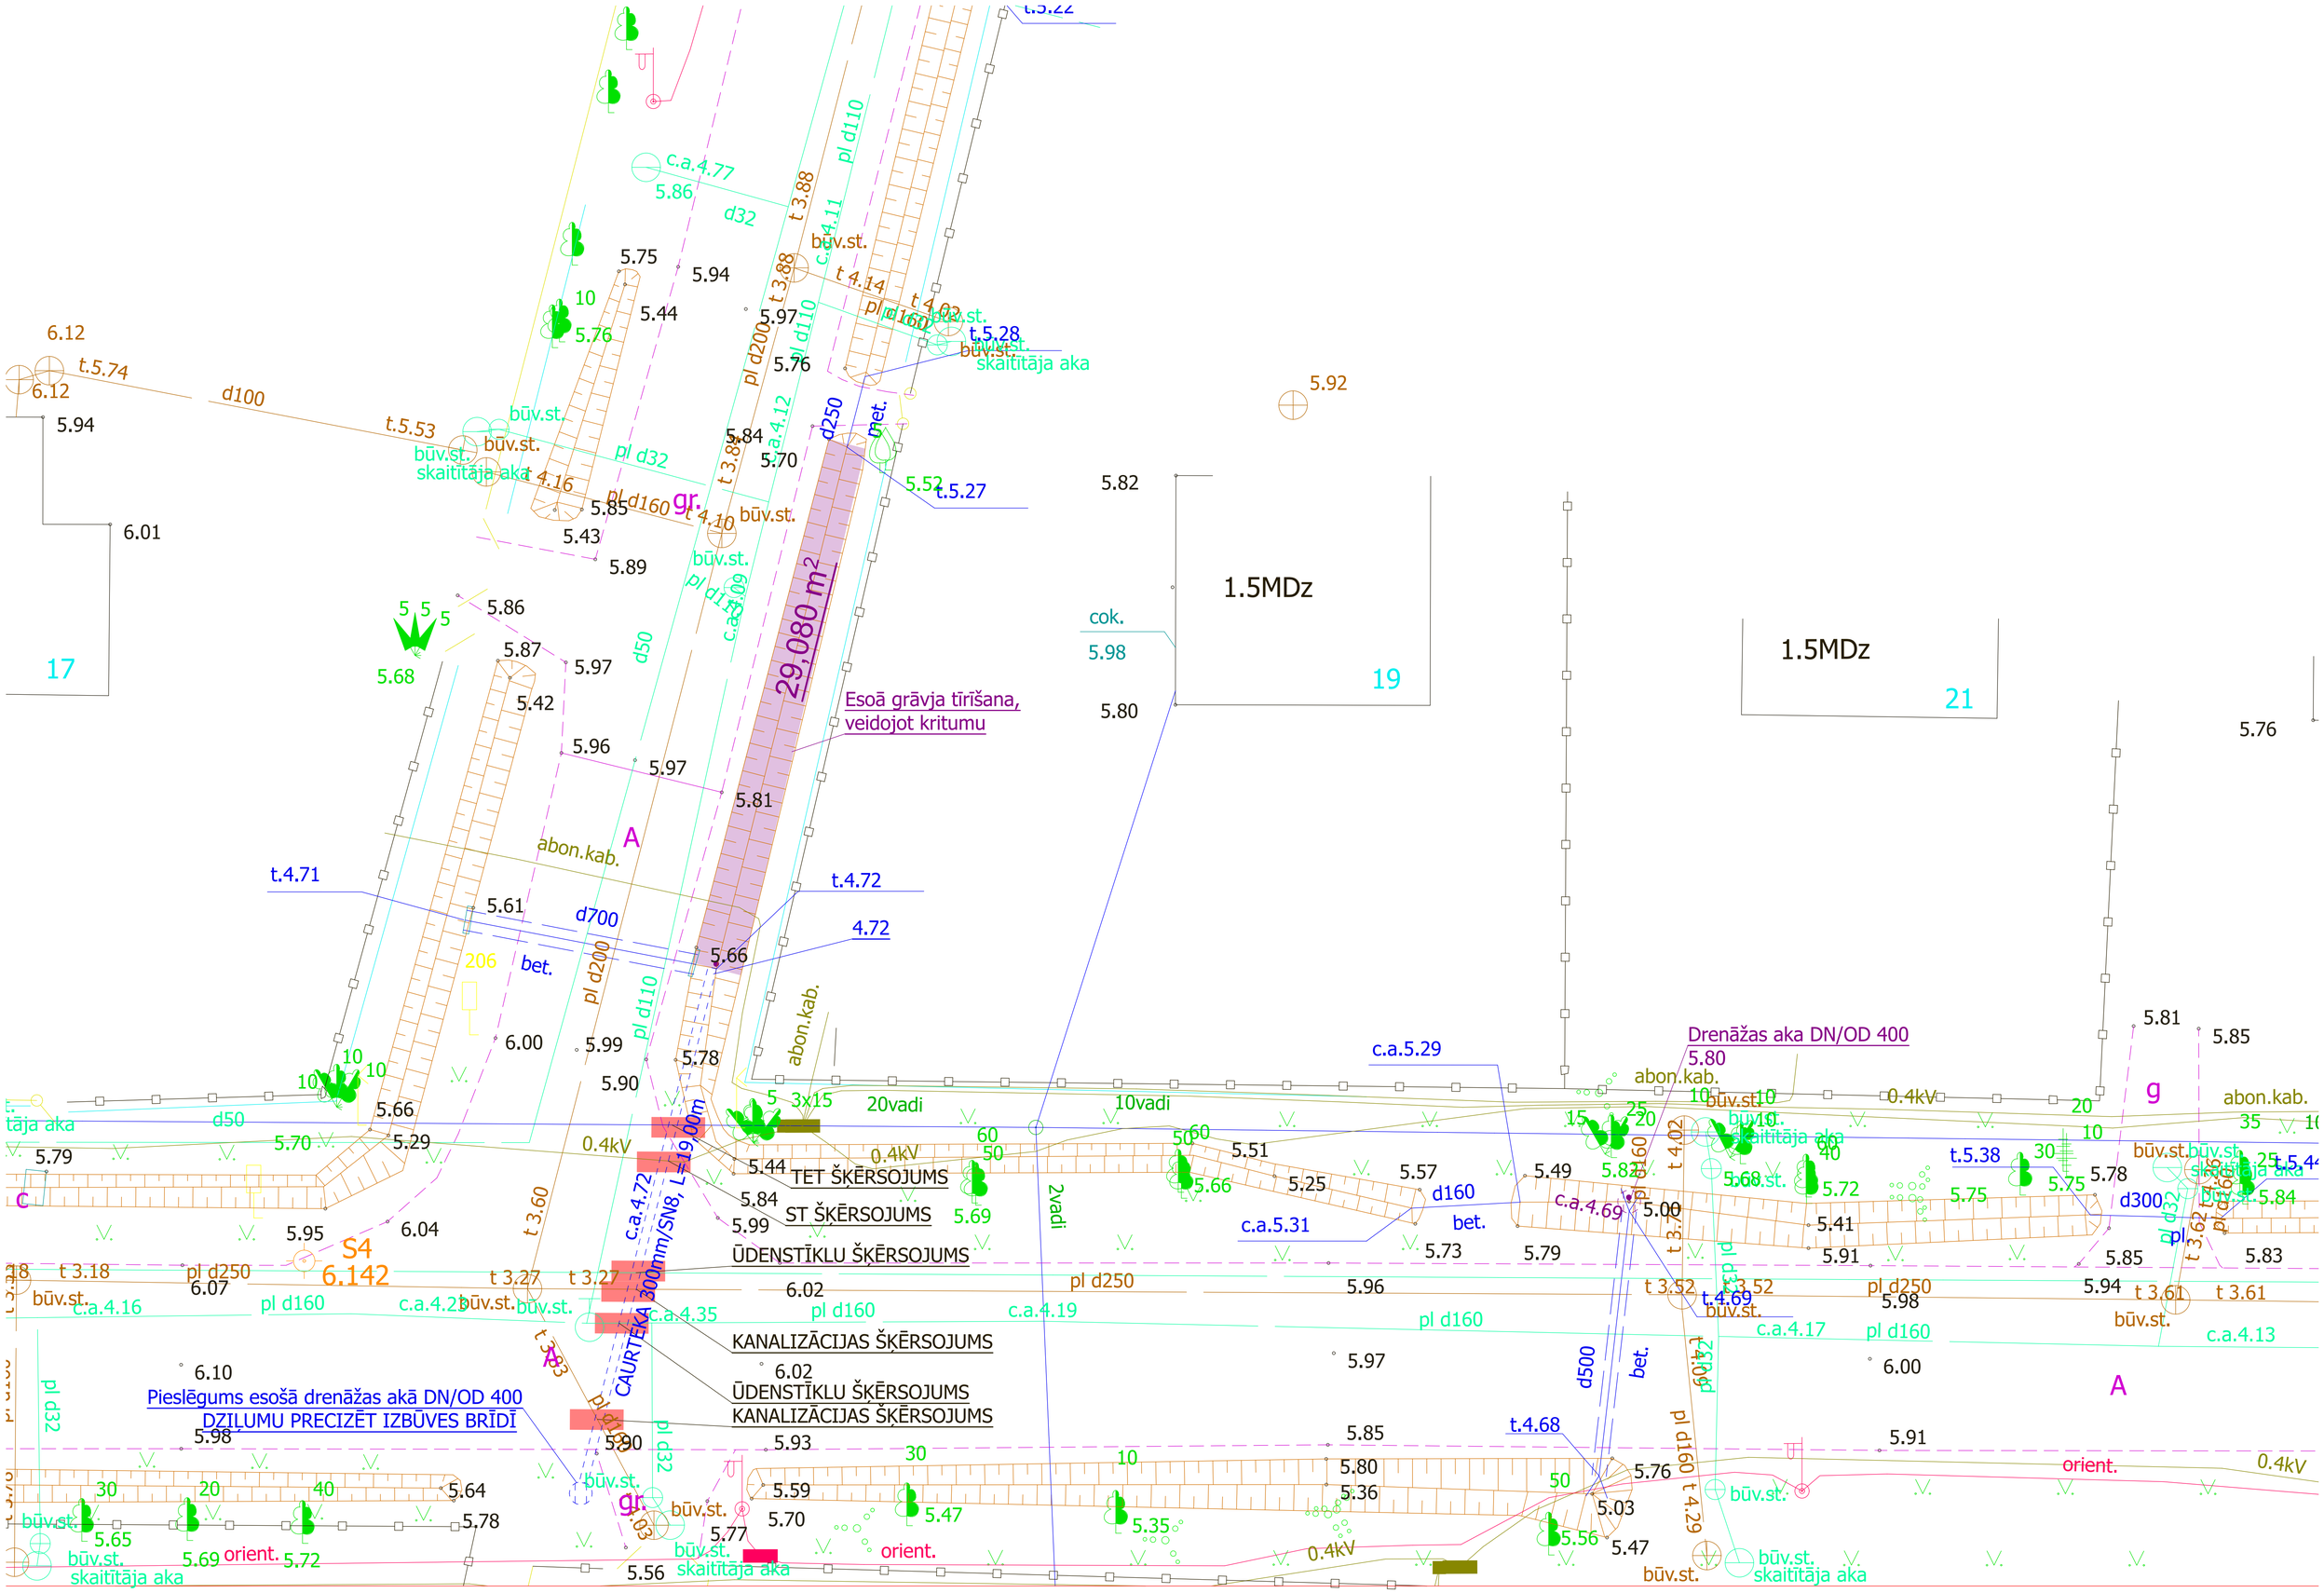
29,080 m2
Esoā grāvja tīrīšana, veidojot kritumu
1.5MDz
19
1.5MDz
21
17
Drenāžas aka DN/OD 400
TET ŠĶĒRSOJUMS
ST ŠĶĒRSOJUMS
ŪDENSTĪKLU ŠĶĒRSOJUMS
KANALIZĀCIJAS ŠĶĒRSOJUMS
ŪDENSTĪKLU ŠĶĒRSOJUMS
KANALIZĀCIJAS ŠĶĒRSOJUMS
CAURTEKA 300mm/SN8, L=19.00m
Pieslēgums esošā drenāžas akā DN/OD 400
DZIĻUMU PRECIZĒT IZBŪVES BRĪDĪ
S4
6.142
skaitītāja aka
abon.kab.
0.4kV
20vadi
10vadi
2vadi
orient.