

VALSTS ZEMES DIENESTS


ĒKAS KADASTRĀLĀS UZMĒRĪŠANAS LIETA

Būves kadastra apzīmējums:.....66010060101002
Nosaukums:.....Administratīvā ēka
Adrese:.....Rīgas iela 16, Limbaži, Limbažu nov.
Kadastrālās uzmērīšanas datums:.....08.10.2020

Reģionālās nodaļas vadītājs (pilnvarotā persona):

*Valsts zemes dienesta
Valsts zemes reģionālās nodaļas
Kadastrālās uzmērīšanas konsultante
Aija Rozīte*

(vārds, uzvārds)

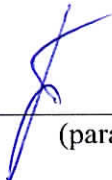

(paraksts)

Datums: 2020. gada 27. oktobrī

Izdrukas ID: 390002435278	Izdrukas datums: 20.10.2020	1 no 6
---------------------------	-----------------------------	--------

Skaidrojumi:

Nav – Kadastra informācijas sistēmā dati nav reģistrēti; Neregistrē – atbilstoši normatīvajiem aktiem dati netiek reģistrēti

Ēkas kadastrālās uzmērīšanas lieta

1. Kadastra objekta identifikators

1.1. Būves kadastra apzīmējums:.....66010060101002

1.2. Nekustamā īpašuma kadastra numurs:.....66015060002

10. Būves pamatdati

10.1. Būves kadastra apzīmējums:.....66010060101002

10.1.1. Adrese:.....Rīgas iela 16, Limbaži, Limbažu nov.

10.1.2. Nosaukums:.....Administratīvā ēka

10.1.3. Galvenais lietošanas veids:.....1220 - Biroju ēkas

10.1.4. Kopējā platība (m²):.....2454

10.1.5. Apbūves laukums (m²):.....1386.5

10.1.6. Virszemes stāvu skaits:.....4

10.1.7. Pazemes stāvu skaits:.....1

10.1.8. Telpu grupu skaits:.....2

10.1.9. Eksploatācijā pieņemšanas gads(-i):.....1972

10.1.10. Eksploatācijas uzsākšanas gads:.....1972

10.1.11. Nolietojums (%):.....30

10.1.12. Nolietojuma aprēķina datums:.....20.10.2020

10.1.13. Kadastrālās uzmērīšanas datums:.....08.10.2020

10.1.14. Būve ir pirmsreģistrēta:.....Nē

10.1.15. Veicot kadastrālo uzmērīšanu, būve apvidū nav konstatēta:.....Nē

10.1.16. Būve atrodas vai daļēji atrodas uz zemes vienības ar kadastra apzīmējumu:.....66010060010, 66010060011, 66010060118

10.1.17. Funkcionāli saistīto ēku kadastra apzīmējumi:.....Nav

11. Būves tips

11.1. Būves kadastra apzīmējums:.....66010060101002

Tipa kods	Tipa nosaukums
12200101	Biroju ēkas

12. Būves konstruktīvie elementi

12.1. Būves ar kadastra apzīmējumu 66010060101002 konstruktīvie elementi:

Nosaukums	Konstrukcijas veids	Materiāls	Eksploatācijā pieņemšanas gads(-i)	Eksploatācijas uzsākšanas gads	Nolietojums (%)
Pamati	Betona bloki (lentveida), Monolītais dzelzsbetons (lentveida)	Betona bloki, Monolītais dzelzsbetons	1972	1972	30
Ārsienas un karkasi	Keramzītbetona paneļi, Ķieģeļu mūris (1,5 līdz 2,5 ķieģeļu biezumā)	Keramzītbetona paneļi, Māla ķieģeļi	1972	1972	30
Pārsegumi	Dzelzsbetona paneļi, Koka siju pārsegums ar koka aizpildījumu	Dzelzsbetona paneļi, Koka sijas	1972	1972	30
Jumts (nesošā konstrukcija)	Koka konstrukcijas	Koka spāres	1972	1998	30
Jumts (segums)	Profilētā tērauda loksnes	Profilētā tērauda loksnes	1972	1998	30

13. Būves apjoma rādītāji

13.1. Būves ar kadastra apzīmējumu 66010060101002 apjoma rādītāji:

Apjoma rādītāja veids	Apjoma rādītāja nosaukums	Apjoms un mērvienība	Tipa/ elementa kods	Tipa/ elementa nosaukums
Apbūves laukums	Nav	1386.5 apbūves laukuma kv.m.	Nav	Nav

Izdrukas ID: 390002435278	Izdrukas datums: 20.10.2020	2 no 6
---------------------------	-----------------------------	--------

Skaidrojumi:

Nav – Kadastra informācijas sistēmā dati nav reģistrēti; Neregistrē – atbilstoši normatīvajiem aktiem dati netiek reģistrēti

Apjoma rādītāja veids	Apjoma rādītāja nosaukums	Apjoms un mērvienība	Tipa/ elementa kods	Tipa/ elementa nosaukums
Kopējā platība	Nav	2454 kv.m.	Nav	Nav
Augstums	Nav	19.5 m	Nav	Nav
Būvtilpums	Nav	10452 kub.m.	Nav	Nav

14. Kopējās platības sadalījums pa platību veidiem

14.1. Būve ar kadastra apzīmējumu.....	66010060101002
14.1.1. Kopējā platība (m ²).....	2454
14.1.1.1. Lietderīgā platība (m ²).....	2454
14.1.1.1.1. Dzīvokļu kopējā platība (m ²).....	0
14.1.1.1.1.1. Dzīvokļu platība (m ²).....	0
14.1.1.1.1.1.1. Dzīvojamā platība (m ²).....	0
14.1.1.1.1.1.2. Dzīvokļu palīgtelpu platība (m ²).....	0
14.1.1.1.1.2. Dzīvokļu ārtelpu platība (m ²).....	0
14.1.1.1.2. Nedzīvojamo telpu platība (m ²).....	2454
14.1.1.1.2.1. Nedzīvojamo iekštelpu platība (m ²).....	2454
14.1.1.1.2.2. Nedzīvojamo ārtelpu platība (m ²).....	0
14.1.1.2. Koplietošanas palīgtelpu platība (m ²).....	0
14.1.1.2.1. Koplietošanas iekštelpu platība (m ²).....	0
14.1.1.2.2. Koplietošanas ārtelpu platība (m ²).....	0

16. Telpu grupas pamatdati

16.1. Telpu grupas kadastra apzīmējums:.....	66010060101002001
16.1.1. Adrese:.....	Nav
16.1.2. Nosaukums:.....	Administratīvās telpas
16.1.3. Lietošanas veids:.....	1220 - Biroja telpu grupa
16.1.4. Stāvs (stāvi), kurā atrodas telpu grupa:.....	-1, 1, 2, 3, 4
16.1.5. Telpu skaits:.....	109
16.1.6. Kopējā platība (m ²):.....	2214.4
16.1.7. Kadastrālās uzmērīšanas datums:.....	08.10.2020
16.1.8. Eksploatācijā pieņemšanas gads(-i):.....	Nav
16.1.9. Telpu grupa ietilpst dzīvokļa īpašumā ar kadastra numuru:.....	Nav
16.1.10. Telpu grupa ietilpst būvē ar kadastra apzīmējumu:.....	66010060101002
16.1.11. Būve atrodas vai daļēji atrodas uz zemes vienības ar kadastra apzīmējumu:.....	66010060010, 66010060011, 66010060118
16.2. Telpu grupas kadastra apzīmējums:.....	66010060101002002
16.2.1. Adrese:.....	Nav
16.2.2. Nosaukums:.....	VSAA filiāle
16.2.3. Lietošanas veids:.....	1220 - Biroja telpu grupa
16.2.4. Stāvs (stāvi), kurā atrodas telpu grupa:.....	1
16.2.5. Telpu skaits:.....	14
16.2.6. Kopējā platība (m ²):.....	239.6
16.2.7. Kadastrālās uzmērīšanas datums:.....	08.10.2020
16.2.8. Eksploatācijā pieņemšanas gads(-i):.....	Nav
16.2.9. Telpu grupa ietilpst dzīvokļa īpašumā ar kadastra numuru:.....	Nav
16.2.10. Telpu grupa ietilpst būvē ar kadastra apzīmējumu:.....	66010060101002
16.2.11. Būve atrodas vai daļēji atrodas uz zemes vienības ar kadastra apzīmējumu:.....	66010060010, 66010060011, 66010060118

17. Telpu grupas kopējās platības sadalījums pa telpu veidiem un telpu raksturojošie rādītāji

17.1. Telpu grupas kadastra apzīmējums:.....	66010060101002001
--	-------------------

Numurs	Nosaukums	Veids	Stāvs	Augstums (m)	Mazākais augstums (m)	Lielākais augstums (m)	Platība (m ²)	Eksploatācijā pieņemšanas gads(-i)
1	Vējtveris	4 - Nedzīvojamā iekštelpa	1	2.33	2.33	2.33	10.8	Nav

Izdrukas ID: 390002435278	Izdrukas datums: 20.10.2020	3 no 6
---------------------------	-----------------------------	--------

Skaidrojumi:

Nav – Kadastra informācijas sistēmā dati nav reģistrēti; Neregistrē – atbilstoši normatīvajiem aktiem dati netiek reģistrēti

Numurs	Nosaukums	Veids	Stāvs	Augstums (m)	Mazākais augstums (m)	Lielākais augstums (m)	Platība (m ²)	Ekspluatācijā pieņemšanas gads(-i)
2	Telpa	4 - Nedzīvojamā iekštelpa	1	3	3	3	6.2	Nav
3	Kabinets	4 - Nedzīvojamā iekštelpa	1	3	3	3	14.1	Nav
4	Kabinets	4 - Nedzīvojamā iekštelpa	1	3	3	3	13.8	Nav
5	Kabinets	4 - Nedzīvojamā iekštelpa	1	3	3	3	14	Nav
6	Kabinets	4 - Nedzīvojamā iekštelpa	1	2.77	2.73	2.81	13.7	Nav
7	Kabinets	4 - Nedzīvojamā iekštelpa	1	2.78	2.73	2.82	13.4	Nav
8	Kabinets	4 - Nedzīvojamā iekštelpa	1	3	3	3	12	Nav
9	Vējtveris	4 - Nedzīvojamā iekštelpa	1	3	3	3	2.5	Nav
10	Iekštelpa	4 - Nedzīvojamā iekštelpa	1	2.63	2.53	2.73	9.7	Nav
11	Iekštelpa	4 - Nedzīvojamā iekštelpa	1	2.69	2.62	2.75	9.9	Nav
12	Tualete	4 - Nedzīvojamā iekštelpa	1	2.59	2.59	2.59	3.1	Nav
13	Iekštelpa	4 - Nedzīvojamā iekštelpa	1	2.97	2.97	2.97	5.2	Nav
14	Iekštelpa	4 - Nedzīvojamā iekštelpa	1	2.41	2.32	2.49	21.6	Nav
15	Uzgaidāmā telpa, priekštelpa, gaitenis	4 - Nedzīvojamā iekštelpa	1	2.83	2.59	3.07	301.4	Nav
16	Iekštelpa	4 - Nedzīvojamā iekštelpa	1	2.77	2.77	2.77	2.2	Nav
17	Iekštelpa	4 - Nedzīvojamā iekštelpa	1	2.77	2.77	2.77	2.1	Nav
18	Telpa	4 - Nedzīvojamā iekštelpa	1	3.4	3.4	3.4	62.6	Nav
19	Palīgtelpa	4 - Nedzīvojamā iekštelpa	1	3.4	3.4	3.4	3.4	Nav
20	Gaitenis	4 - Nedzīvojamā iekštelpa	1	3.4	3.4	3.4	1.9	Nav
21	Gaitenis	4 - Nedzīvojamā iekštelpa	1	3.4	3.4	3.4	1	Nav
22	Telpa	4 - Nedzīvojamā iekštelpa	1	3.4	3.4	3.4	7	Nav
23	Tualete	4 - Nedzīvojamā iekštelpa	1	3.4	3.4	3.4	2.2	Nav
24	Kabinets	4 - Nedzīvojamā iekštelpa	1	2.91	2.91	2.91	17.1	Nav
25	Priekštelpa	4 - Nedzīvojamā iekštelpa	1	3.4	3.4	3.4	10.9	Nav
26	Palīgtelpa	4 - Nedzīvojamā iekštelpa	1	3.4	3.4	3.4	12.5	Nav
27	Kabinets	4 - Nedzīvojamā iekštelpa	1	3.4	3.4	3.4	27.6	Nav
28	Zāle	4 - Nedzīvojamā iekštelpa	1	3.4	3.4	3.4	48.1	Nav
29	Telpa	4 - Nedzīvojamā iekštelpa	1	2.7	2.7	2.7	4.1	Nav
30	Telpa	4 - Nedzīvojamā iekštelpa	1	2.7	2.7	2.7	1.8	Nav
31	Telpa	4 - Nedzīvojamā iekštelpa	1	2.7	2.7	2.7	15.2	Nav
32	Telpa	4 - Nedzīvojamā iekštelpa	1	5	5	5	9.4	Nav
33	Zāle	4 - Nedzīvojamā iekštelpa	1	5	5	5	228	Nav
34	Kāpņu telpa	4 - Nedzīvojamā iekštelpa	1	3	3	3	8.8	Nav
35	Vējtveris	4 - Nedzīvojamā iekštelpa	1	3	3	3	2.2	Nav
36	Ārtelpa	4 - Nedzīvojamā iekštelpa	1	3.63	2.43	4.83	12.3	Nav
37	Gaitenis, kāpņu telpa	4 - Nedzīvojamā iekštelpa	2	3	3	3	84.2	Nav
38	Kabinets	4 - Nedzīvojamā iekštelpa	2	3	3	3	13.8	Nav
39	Kabinets	4 - Nedzīvojamā iekštelpa	2	3	3	3	13.8	Nav
40	Kabinets	4 - Nedzīvojamā iekštelpa	2	3	3	3	28.4	Nav
41	Kabinets	4 - Nedzīvojamā iekštelpa	2	3	3	3	28.4	Nav
42	Kabinets	4 - Nedzīvojamā iekštelpa	2	3	3	3	13.8	Nav
43	Kabinets	4 - Nedzīvojamā iekštelpa	2	3	3	3	13.8	Nav
44	Kabinets	4 - Nedzīvojamā iekštelpa	2	3	3	3	13.8	Nav
45	Kabinets	4 - Nedzīvojamā iekštelpa	2	3	3	3	13.9	Nav
46	Kabinets	4 - Nedzīvojamā iekštelpa	2	3	3	3	13.6	Nav
47	Kabinets	4 - Nedzīvojamā iekštelpa	2	3	3	3	13.8	Nav
48	Kāpņu telpa	4 - Nedzīvojamā iekštelpa	2	3	3	3	11	Nav
49	Kabinets	4 - Nedzīvojamā iekštelpa	2	3	3	3	15.2	Nav
50	Kabinets	4 - Nedzīvojamā iekštelpa	2	2.92	2.85	2.99	13.6	Nav
51	Kabinets	4 - Nedzīvojamā iekštelpa	2	2.86	2.86	2.86	13.7	Nav
52	Kabinets	4 - Nedzīvojamā iekštelpa	2	3	3	3	28.3	Nav
53	Kabinets	4 - Nedzīvojamā iekštelpa	2	3	3	3	28.6	Nav
54	Kabinets	4 - Nedzīvojamā iekštelpa	2	2.97	2.97	2.97	28.5	Nav
55	Iekštelpa	4 - Nedzīvojamā iekštelpa	2	2.68	2.4	2.96	7.1	Nav
56	Iekštelpa	4 - Nedzīvojamā iekštelpa	2	2.39	2.39	2.39	3.1	Nav
57	Gaitenis, kāpņu telpa	4 - Nedzīvojamā iekštelpa	3	3	3	3	84.2	Nav
58	Kabinets	4 - Nedzīvojamā iekštelpa	3	3	3	3	13.8	Nav
59	Kabinets	4 - Nedzīvojamā iekštelpa	3	3	3	3	13.8	Nav
60	Kabinets	4 - Nedzīvojamā iekštelpa	3	2.95	2.95	2.95	28.1	Nav
61	Kabinets	4 - Nedzīvojamā iekštelpa	3	3	3	3	28.5	Nav
62	Kabinets	4 - Nedzīvojamā iekštelpa	3	2.95	2.95	2.95	28.3	Nav
63	Kabinets	4 - Nedzīvojamā iekštelpa	3	3	3	3	13.8	Nav
64	Kabinets	4 - Nedzīvojamā iekštelpa	3	3	3	3	13.8	Nav
65	Kabinets	4 - Nedzīvojamā iekštelpa	3	3	3	3	13.8	Nav
66	Kabinets	4 - Nedzīvojamā iekštelpa	3	3	3	3	13.9	Nav
67	Kāpņu telpa	4 - Nedzīvojamā iekštelpa	3	3	3	3	11	Nav
68	Kabinets	4 - Nedzīvojamā iekštelpa	3	3	3	3	15.2	Nav
69	Kabinets	4 - Nedzīvojamā iekštelpa	3	3	3	3	13.9	Nav
70	Kabinets	4 - Nedzīvojamā iekštelpa	3	3	3	3	13.9	Nav

Skaidrojumi:

Nav – Kadastra informācijas sistēmā dati nav reģistrēti; Neregistrē – atbilstoši normatīvajiem aktiem dati netiek reģistrēti

Numurs	Nosaukums	Veids	Stāvs	Augstums (m)	Mazākais augstums (m)	Lielākais augstums (m)	Platība (m ²)	Ekspluatācija pienēmšanas gads(-i)
71	Kabinets	4 - Nedzīvojamā iekštelpa	3	3	3	3	13.8	Nav
72	Kabinets	4 - Nedzīvojamā iekštelpa	3	3	3	3	13.9	Nav
73	Kabinets	4 - Nedzīvojamā iekštelpa	3	3	3	3	28.3	Nav
74	Kabinets	4 - Nedzīvojamā iekštelpa	3	3	3	3	13.9	Nav
75	Kabinets	4 - Nedzīvojamā iekštelpa	3	3	3	3	13.4	Nav
76	Telpa	4 - Nedzīvojamā iekštelpa	3	2.93	2.93	2.93	5.2	Nav
77	Iekštelpa	4 - Nedzīvojamā iekštelpa	3	2.24	2.24	2.24	2.6	Nav
78	Iekštelpa	4 - Nedzīvojamā iekštelpa	3	2.24	2.24	2.24	2.6	Nav
79	Gaitenis, kāpņu telpa	4 - Nedzīvojamā iekštelpa	4	3	3	3	84.2	Nav
80	Kabinets	4 - Nedzīvojamā iekštelpa	4	3	3	3	13.8	Nav
81	Kabinets	4 - Nedzīvojamā iekštelpa	4	3	3	3	13.8	Nav
82	Kabinets	4 - Nedzīvojamā iekštelpa	4	3	3	3	28.3	Nav
83	Iekštelpa	4 - Nedzīvojamā iekštelpa	4	2.91	2.91	2.91	3	Nav
84	Kabinets	4 - Nedzīvojamā iekštelpa	4	2.91	2.91	2.91	10.7	Nav
85	Kabinets	4 - Nedzīvojamā iekštelpa	4	3	3	3	13.6	Nav
86	Kabinets	4 - Nedzīvojamā iekštelpa	4	3	3	3	13.9	Nav
87	Kabinets	4 - Nedzīvojamā iekštelpa	4	3	3	3	13.8	Nav
88	Kabinets	4 - Nedzīvojamā iekštelpa	4	3	3	3	28.4	Nav
89	Kabinets	4 - Nedzīvojamā iekštelpa	4	3	3	3	13.8	Nav
90	Kabinets	4 - Nedzīvojamā iekštelpa	4	3	3	3	13.9	Nav
91	Kāpņu telpa	4 - Nedzīvojamā iekštelpa	4	3	3	3	11	Nav
92	Kabinets	4 - Nedzīvojamā iekštelpa	4	3	3	3	15	Nav
93	Kabinets	4 - Nedzīvojamā iekštelpa	4	3	3	3	13.7	Nav
94	Kabinets	4 - Nedzīvojamā iekštelpa	4	3	3	3	13.8	Nav
95	Kabinets	4 - Nedzīvojamā iekštelpa	4	3	3	3	13.8	Nav
96	Kabinets	4 - Nedzīvojamā iekštelpa	4	3	3	3	13.8	Nav
97	Kabinets	4 - Nedzīvojamā iekštelpa	4	3	3	3	13.4	Nav
98	Kabinets	4 - Nedzīvojamā iekštelpa	4	3	3	3	14.1	Nav
99	Kabinets	4 - Nedzīvojamā iekštelpa	4	3	3	3	13.7	Nav
100	Kabinets	4 - Nedzīvojamā iekštelpa	4	3	3	3	13.7	Nav
101	Iekštelpa	4 - Nedzīvojamā iekštelpa	4	2.71	2.51	2.9	7	Nav
102	Iekštelpa	4 - Nedzīvojamā iekštelpa	4	2.38	2.38	2.38	3.2	Nav
103	Puspagrabs	4 - Nedzīvojamā iekštelpa	-1	2.5	2.5	2.5	14.1	Nav
104	Puspagrabs	4 - Nedzīvojamā iekštelpa	-1	2.5	2.5	2.5	1.8	Nav
105	Puspagrabs	4 - Nedzīvojamā iekštelpa	-1	2.5	2.5	2.5	6.7	Nav
106	Pagrabs	4 - Nedzīvojamā iekštelpa	-1	1.85	1.85	1.85	12.9	Nav
107	Pagrabs	4 - Nedzīvojamā iekštelpa	-1	1.85	1.85	1.85	16.3	Nav
108	Gaitenis	4 - Nedzīvojamā iekštelpa	-1	1.85	1.85	1.85	6.5	Nav
109	Pagrabs	4 - Nedzīvojamā iekštelpa	-1	1.85	1.85	1.85	26.8	Nav

17.2. Telpu grupas kadastra apzīmējums:.....66010060101002002

Numurs	Nosaukums	Veids	Stāvs	Augstums (m)	Mazākais augstums (m)	Lielākais augstums (m)	Platība (m ²)	Ekspluatācija pienēmšanas gads(-i)
1	Kabinets	4 - Nedzīvojamā iekštelpa	1	2.65	2.65	2.65	10.1	Nav
2	Kabinets	4 - Nedzīvojamā iekštelpa	1	2.65	2.65	2.65	28.7	Nav
3	Kabinets	4 - Nedzīvojamā iekštelpa	1	2.65	2.65	2.65	7.6	Nav
4	Kabinets	4 - Nedzīvojamā iekštelpa	1	2.65	2.65	2.65	6.3	Nav
5	Kabinets	4 - Nedzīvojamā iekštelpa	1	2.65	2.65	2.65	14.1	Nav
6	Kabinets	4 - Nedzīvojamā iekštelpa	1	2.65	2.65	2.65	28.2	Nav
7	Gaitenis	4 - Nedzīvojamā iekštelpa	1	2.65	2.65	2.65	35.1	Nav
8	Dušas telpa	4 - Nedzīvojamā iekštelpa	1	2.65	2.65	2.65	3.4	Nav
9	Tualete	4 - Nedzīvojamā iekštelpa	1	2.65	2.65	2.65	2.4	Nav
10	Priekštelpa	4 - Nedzīvojamā iekštelpa	1	2.65	2.65	2.65	8.8	Nav
11	Kabinets	4 - Nedzīvojamā iekštelpa	1	2.65	2.65	2.65	28.7	Nav
12	Kabinets	4 - Nedzīvojamā iekštelpa	1	2.65	2.65	2.65	14.2	Nav
13	Kabinets	4 - Nedzīvojamā iekštelpa	1	2.65	2.65	2.65	14.2	Nav
14	KAD zāle, gaitenis	4 - Nedzīvojamā iekštelpa	1	2.65	2.65	2.65	37.8	Nav

18. Labiekārtojumi

18.1. Būves kadastra apzīmējums.....66010060101002

Reģistrētie labiekārtojumi	Noteikšanas veids (ja ir)	Apjoms (ja ir)
Apkure. Centralizētā	Apvidū ir konstatēts	
Aukstā ūdens apgāde. Centralizētā	Apvidū ir konstatēts	
Citi, iepriekš neklasificēti, labiekārtojumi. Pods / pīsuārs / bidē	Apvidū ir konstatēts	
Citi, iepriekš neklasificēti, labiekārtojumi. Vanna / duša	Apvidū ir konstatēts	
Drošības sistēmas. Aizsargsignalizācijas sistēma	Apvidū ir konstatēts	
Drošības sistēmas. Ārkārtējo apstākļu apziņošanas sistēma	Apvidū ir konstatēts	
Drošības sistēmas. Uguns aizsardzības sistēma	Apvidū ir konstatēts	
Elektroapgāde. Centralizētā	Apvidū ir konstatēts	
Kanalizācija. Centralizētā	Apvidū ir konstatēts	

Skaidrojumi:

Nav – Kadastra informācijas sistēmā dati nav reģistrēti; Neregistrē – atbilstoši normatīvajiem aktiem dati netiek reģistrēti

Reģistrētie labiekārtojumi	Noteikšanas veids (ja ir)	Apjoms (ja ir)
Karstā ūdens apgāde. Individuālā	Apvidū ir konstatēts	
Vājstrāvas tīkli. Citi	Apvidū ir konstatēts	
Vājstrāvas tīkli. Telefons	Apvidū ir konstatēts	
Vēdināšana. Dabiskā	Apvidū ir konstatēts	
Vēdināšana. Piespiedu	Apvidū ir konstatēts	

18.1.1. Labiekārtojumu datums:08.10.2020

Izdrukas ID: 390002435278	Izdrukas datums: 20.10.2020	6 no 6
---------------------------	-----------------------------	--------

Skaidrojumi:

Nav – Kadastra informācijas sistēmā dati nav reģistrēti; Neregistrē – atbilstoši normatīvajiem aktiem dati netiek reģistrēti




Būves punkta koordinātas
Latvijas koordinātu sistēmā LKS-92

Punkta nr	x	y
1	374485.37	542754.58
2	374421.65	542789.56

APBŪVES PLĀNS

KADASTRA APZĪMĒJUMS	MĒROGS	LPP.
66010060118	1 : 500	7

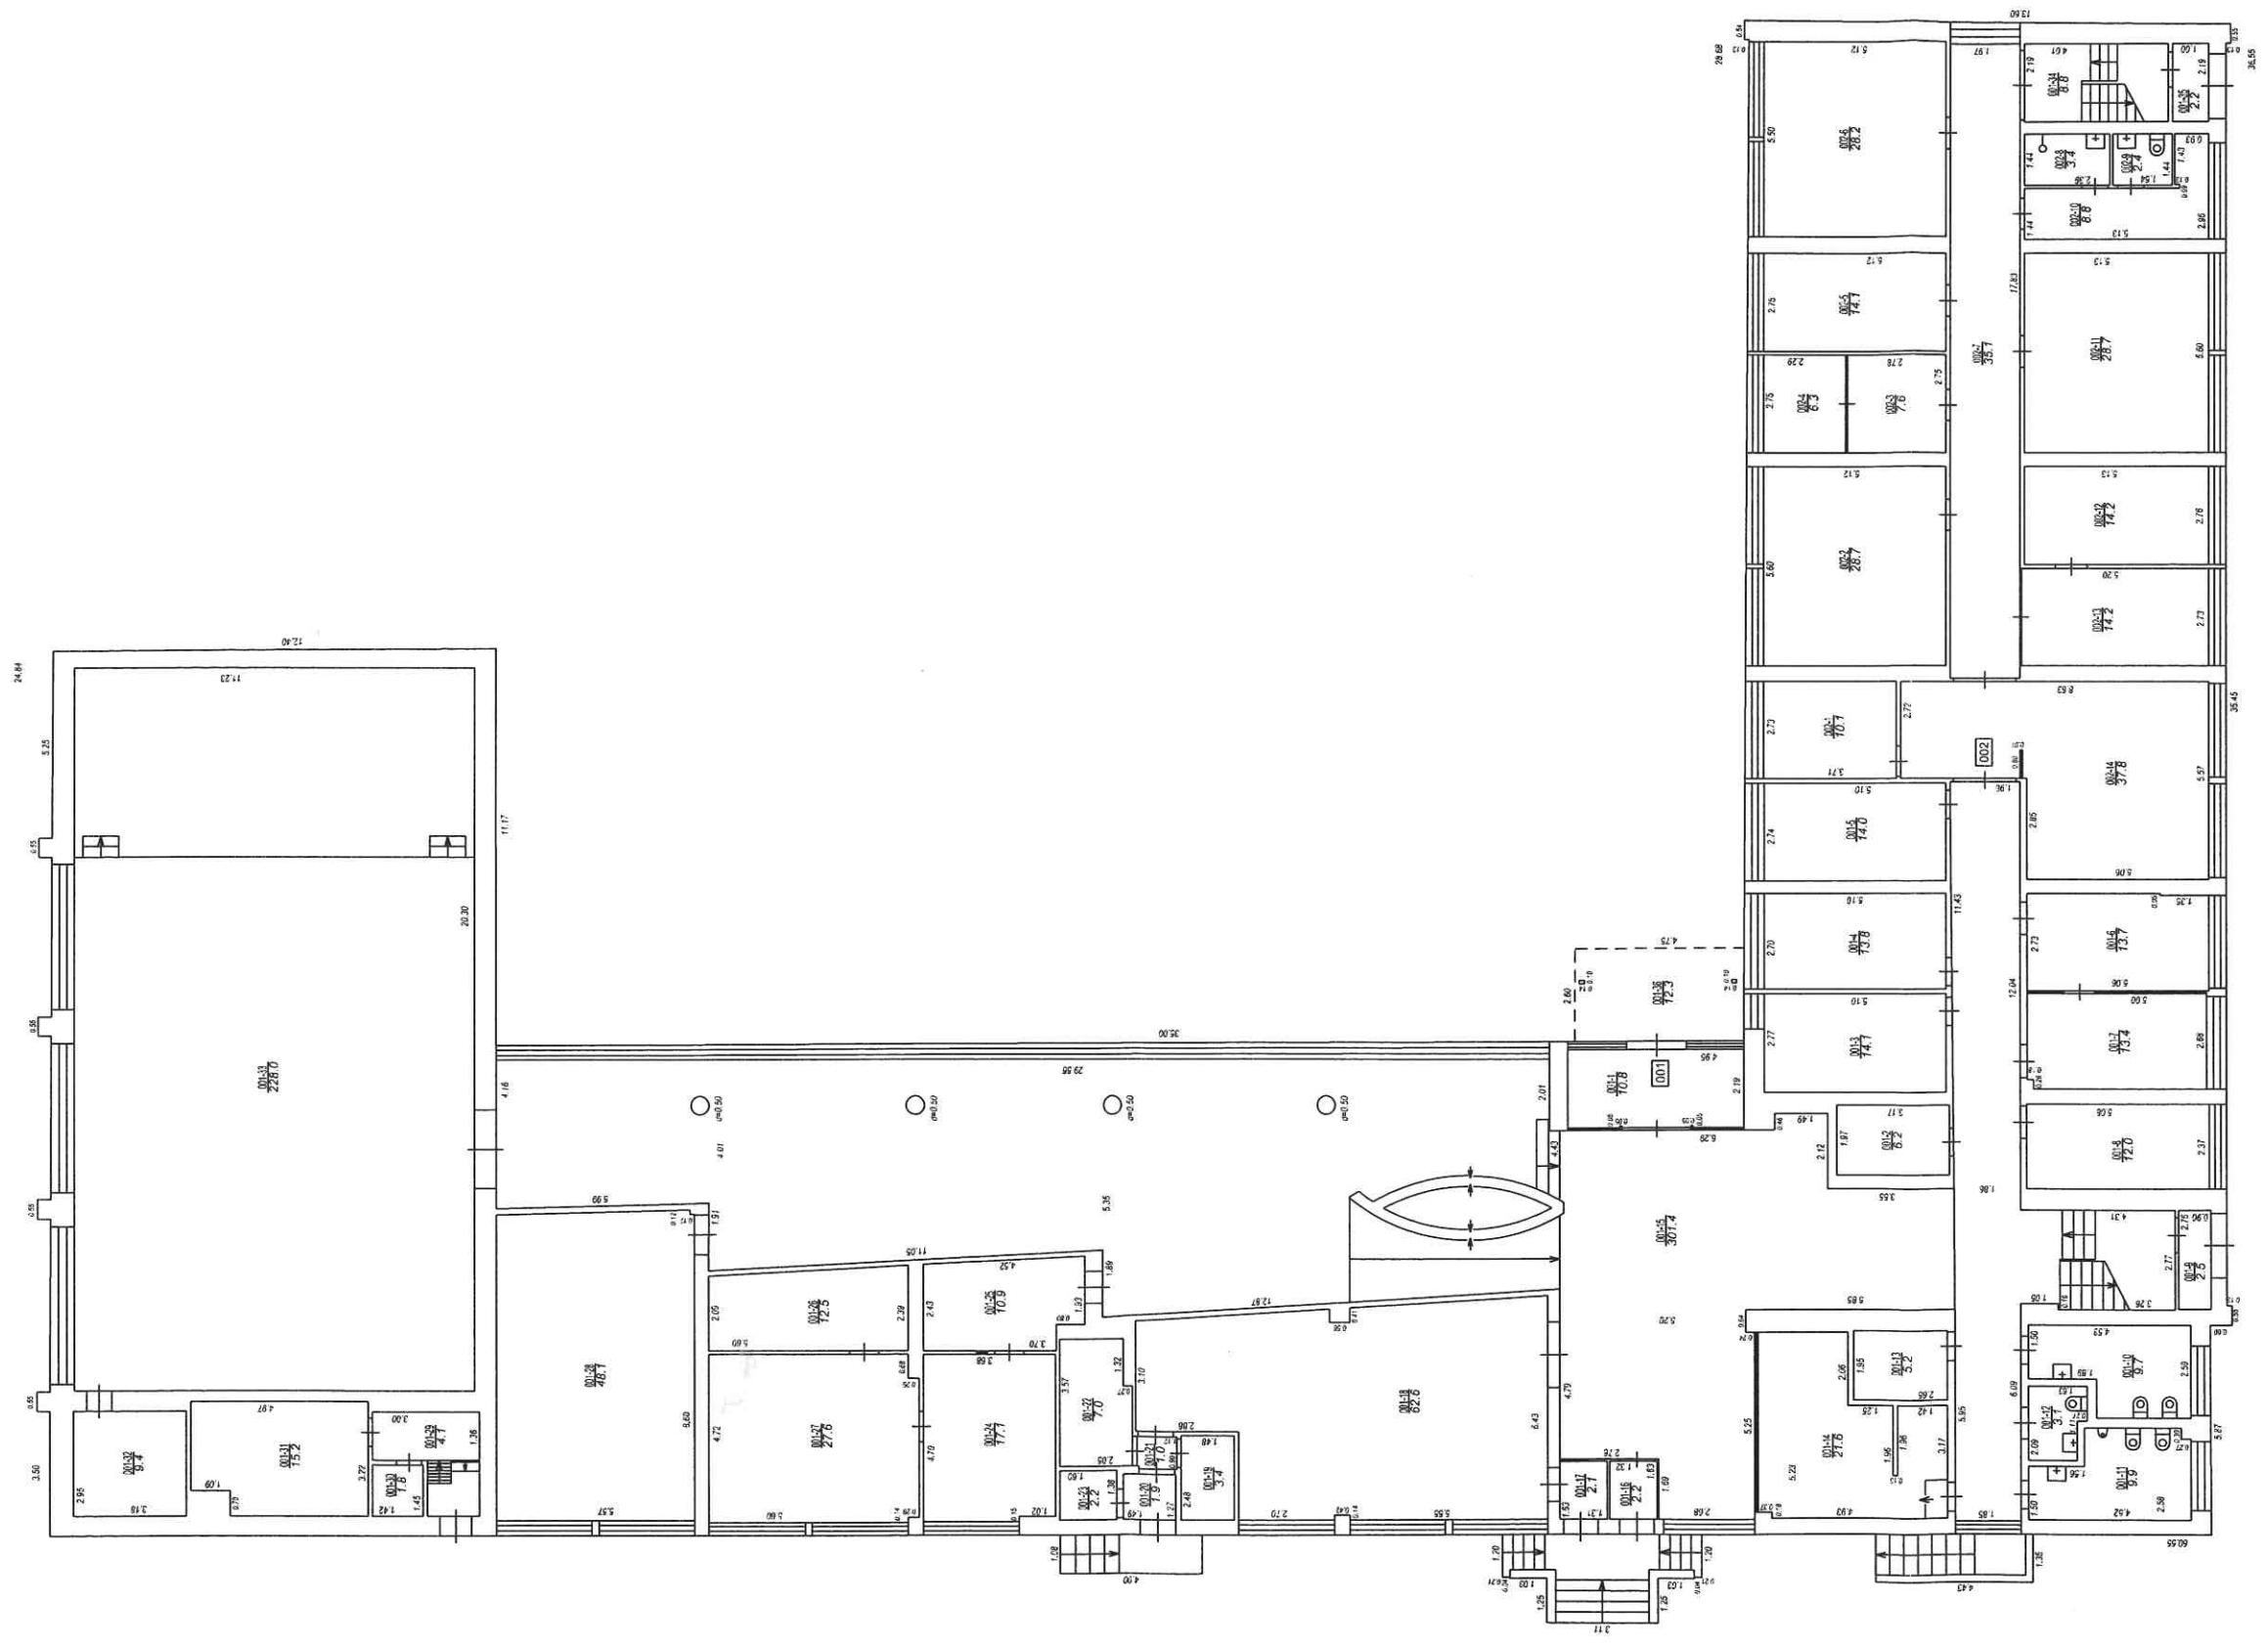


Izgatavots no VZD arhīva materiālam bez apsekošanas aprīdī, izņemot telpas Nr. 001-1, 001-6, 001-7, 001-10, 001-11, 001-12, 001-13, 001-14, 001-15, 001-16, 001-17, 001-24, 001-36 un 002-14

STĀVA PLĀNS			
KADASTRA APZĪMĒJUMS	STĀVS	MĒROGS	LPP.
66010060101002	1	1 : 200	8




Izgatavots no VZD arhīva materiāliem bez apsekošanas apvidū, izņemot telpas Nr. 001-50, 001-51, 001-54, 001-55 un 001-56

STĀVA PLĀNS			
KADASTRA APZĪMĒJUMS	STĀVS	MĒROGS	LPP.
66010060101002	2	1 : 100	9

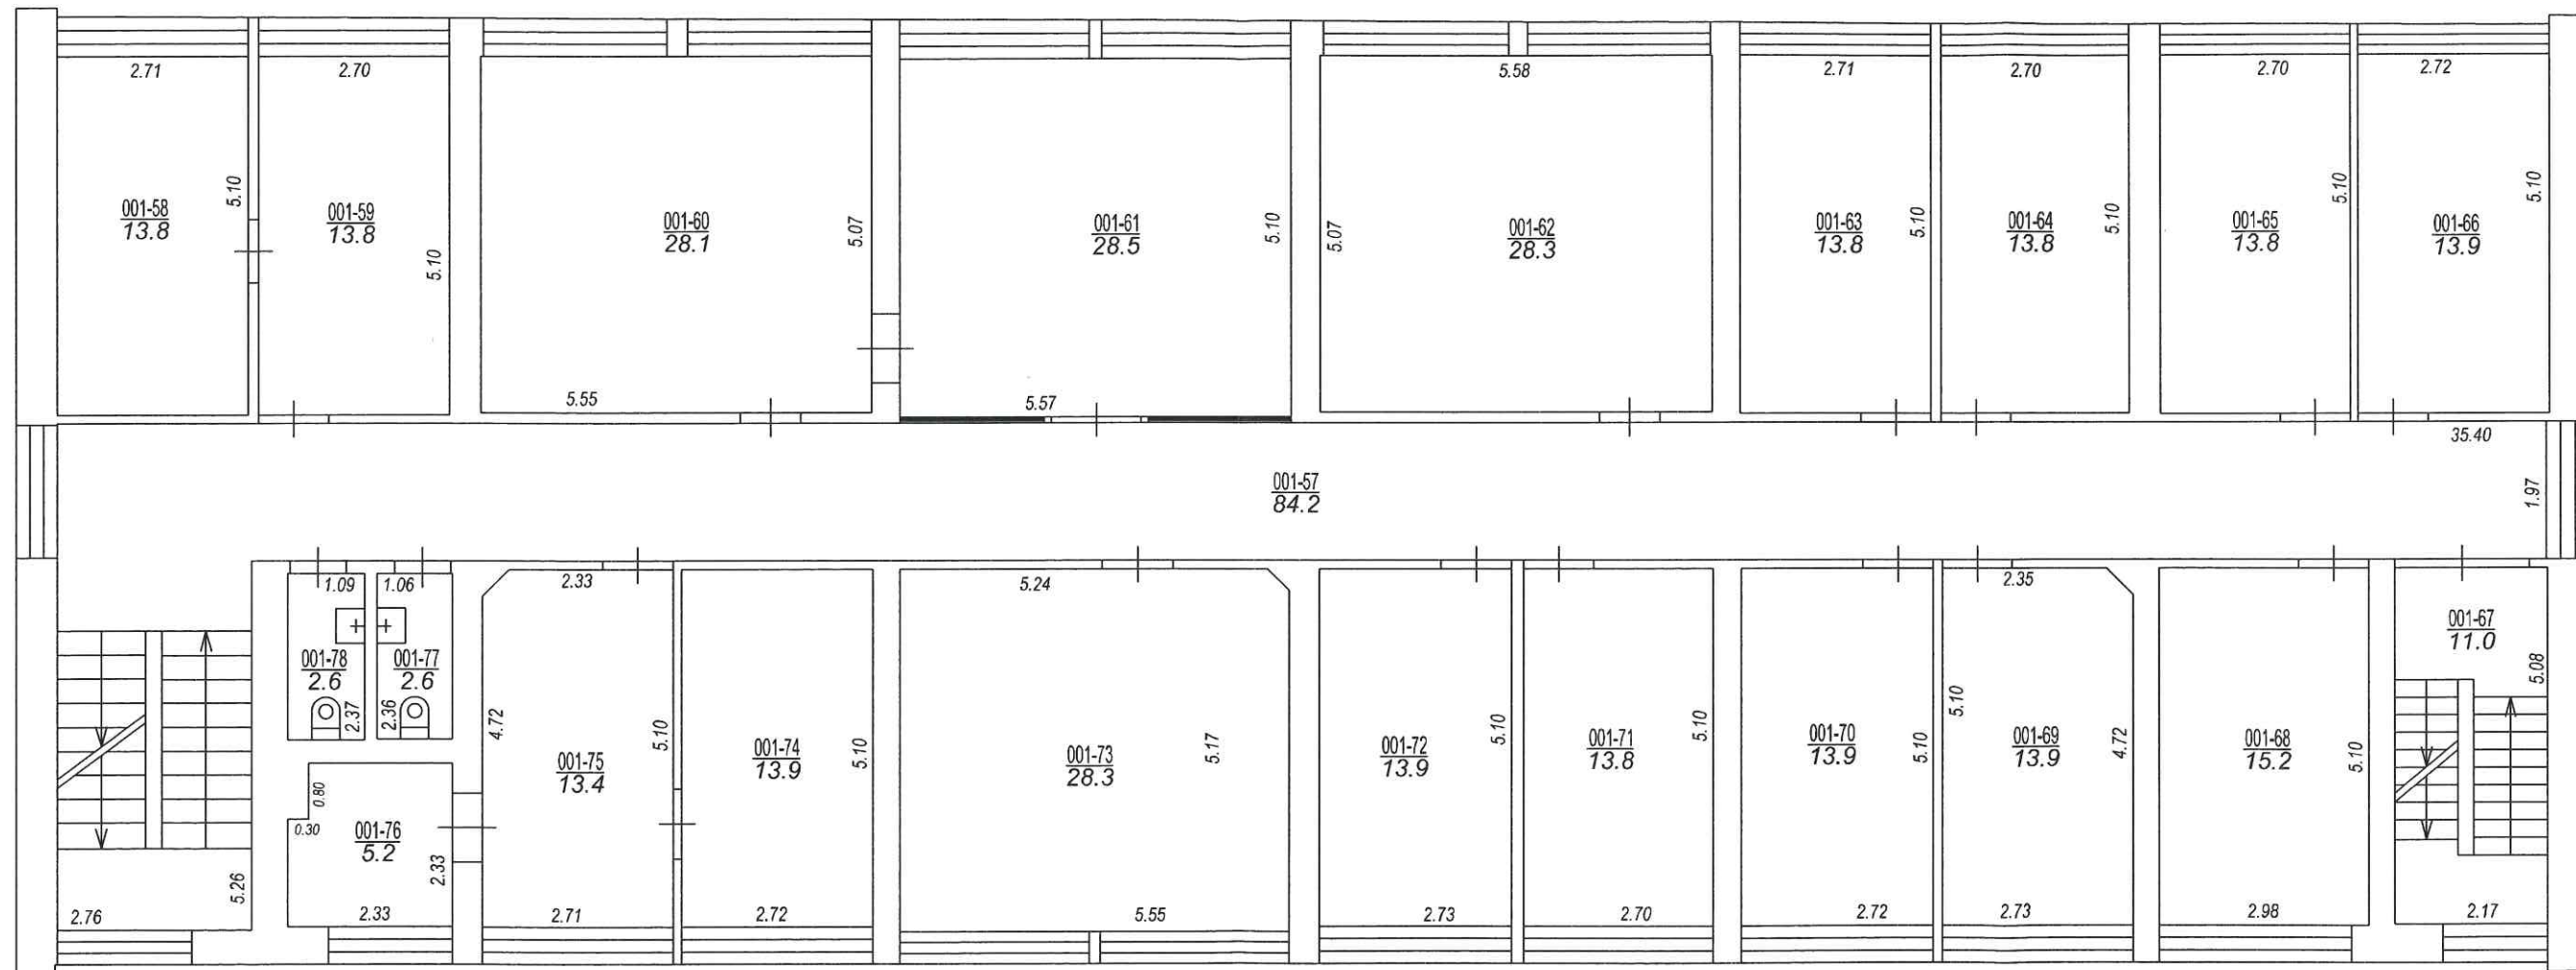

Izgatavots no VZD arhīva materiāliem bez apsekošanas apvidū, izņemot telpas Nr. 001-60, 001-62, 001-76, 001-77 un 001-78

STĀVA PLĀNS			
KADASTRA APZĪMĒJUMS	STĀVS	MĒROGS	LPP.
66010060101002	3	1 : 100	10

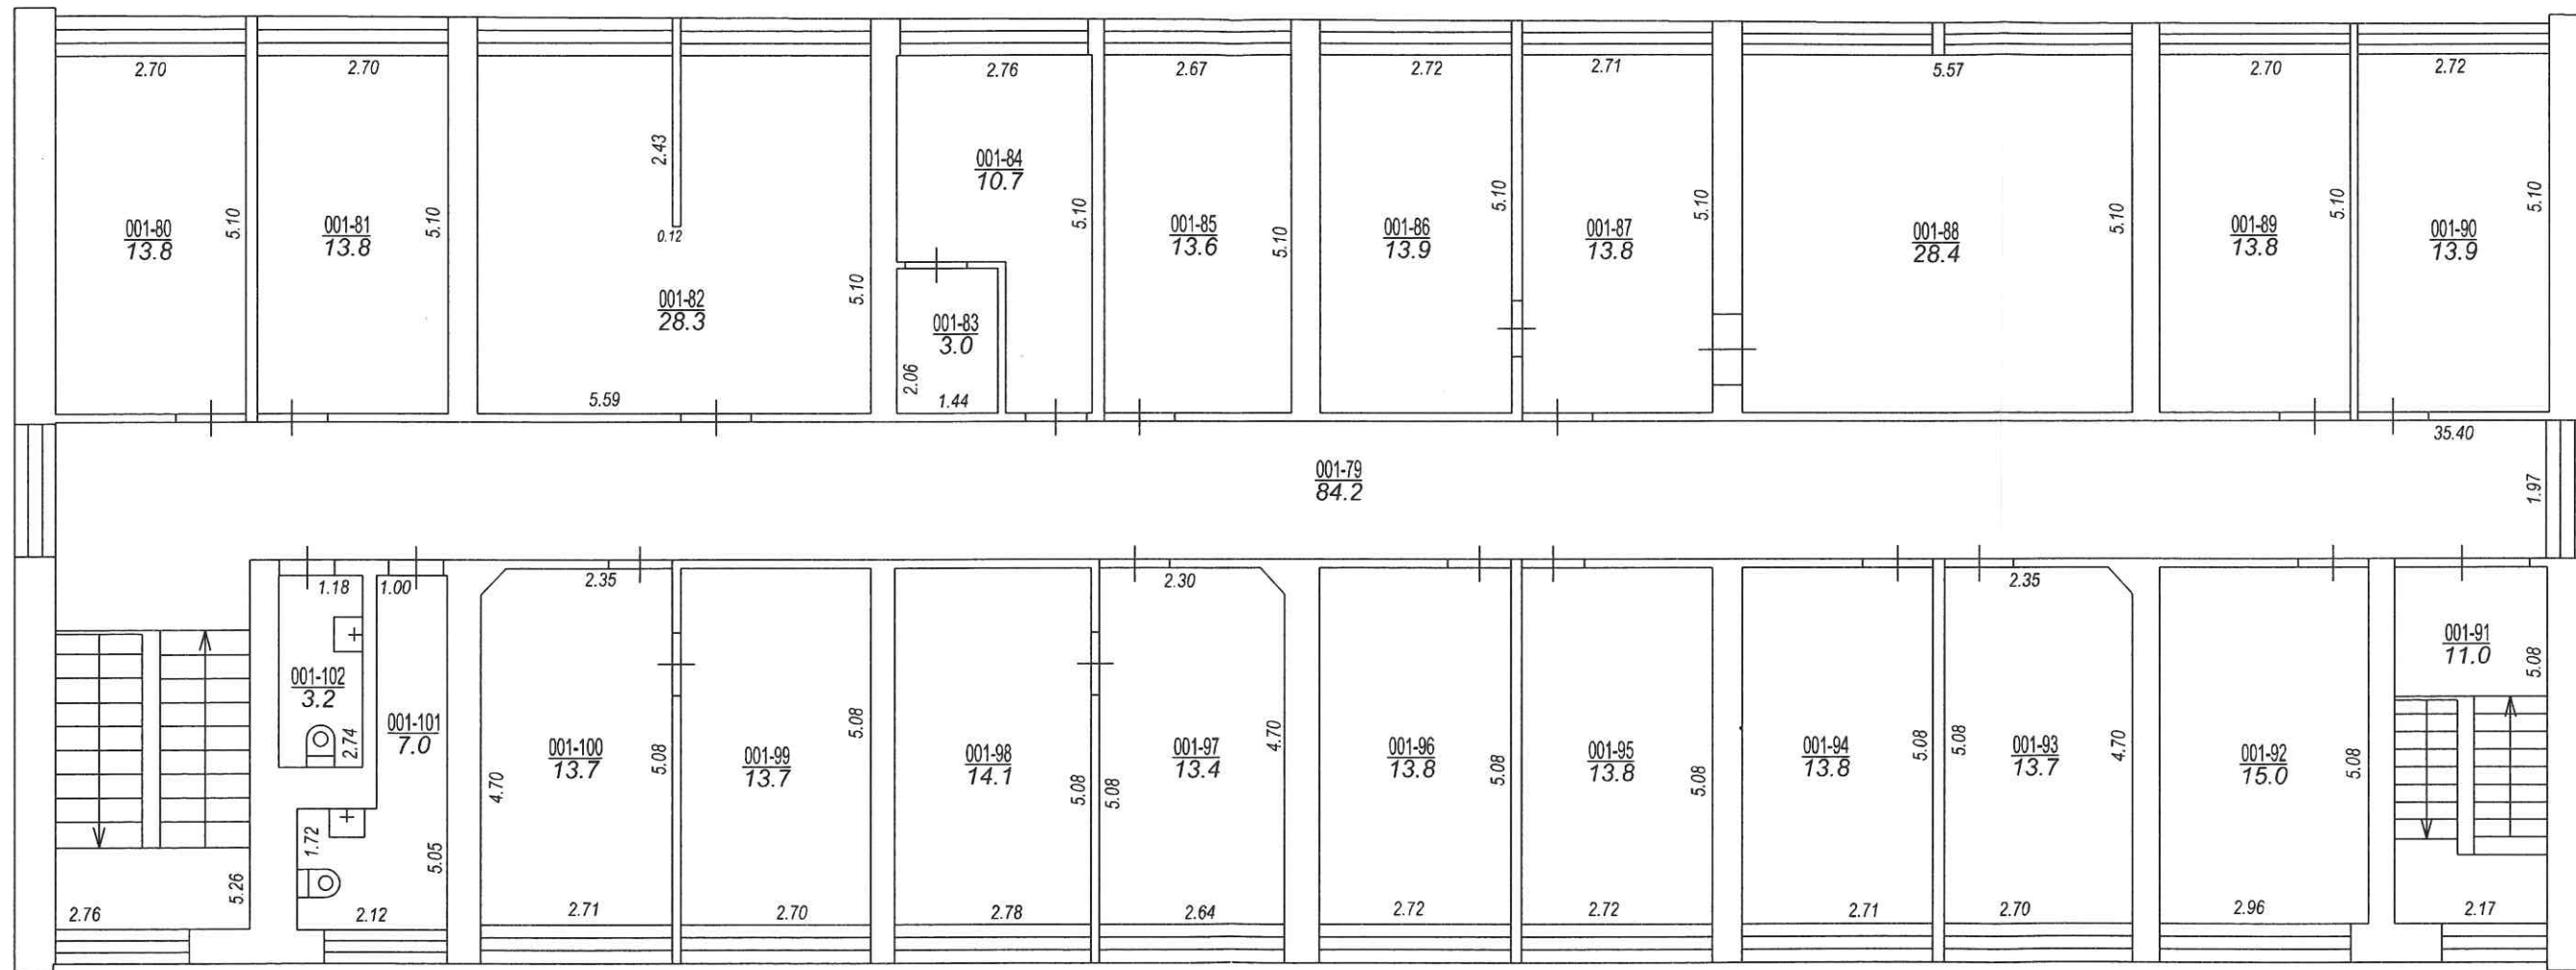

Izgatavots no VZD arhīva materiāliem bez apsekošanas apvidū, izņemot telpas Nr. 001-83, 001-84, 001-101 un 001-102

STĀVA PLĀNS			
KADASTRA APZĪMĒJUMS	STĀVS	MĒROGS	LPP.
66010060101002	4	1 : 100	11




Izgatavots no VZD arhīva materiāliem bez apsekošanas apvidū

STĀVA PLĀNS			
KADASTRA APZĪMĒJUMS	STĀVS	MĒROGS	LPP.
66010060101002	-1	1 : 200	12

66010060101002_20201008_EF_1



66010060101002_20201008_EF_2

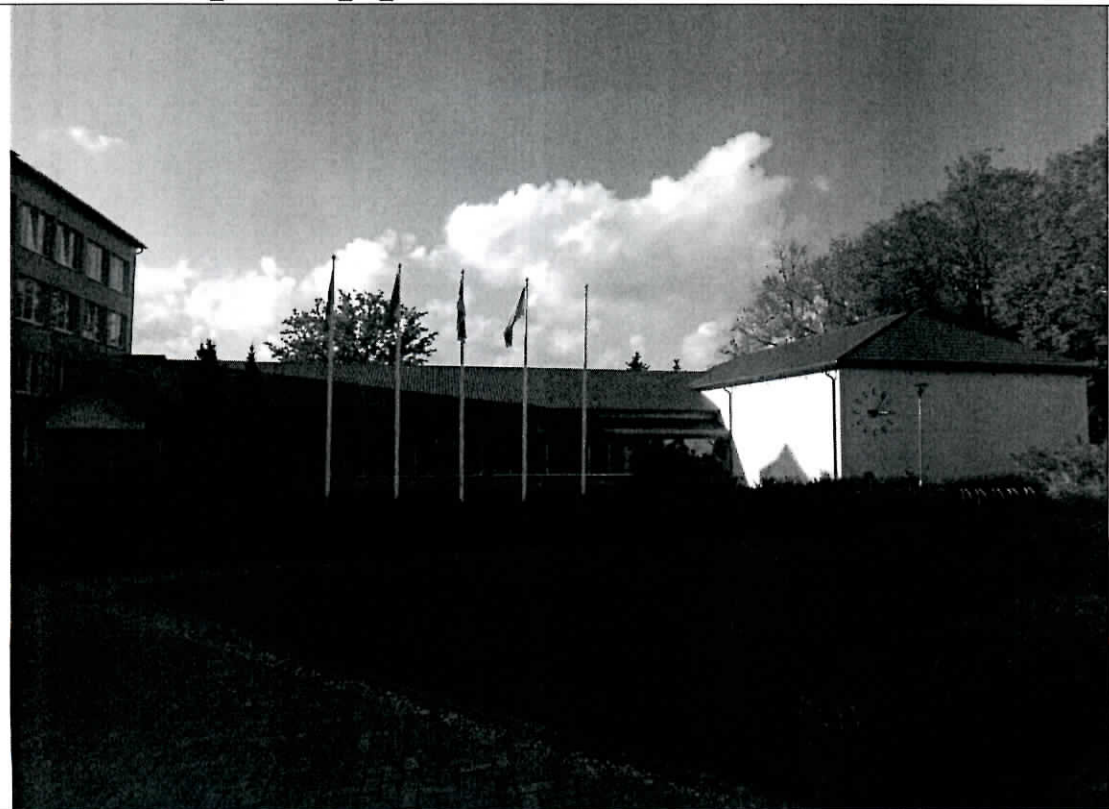

66010060101002_20201008_EF_3



66010060101002_20201008_EF_4



66010060101002_20201008_EF_5



66010060101002_20201008_EF_6



