


LIMBAŽU NOTEKŪDEŅU AGLOMERĀCIJAS ROBEŽA

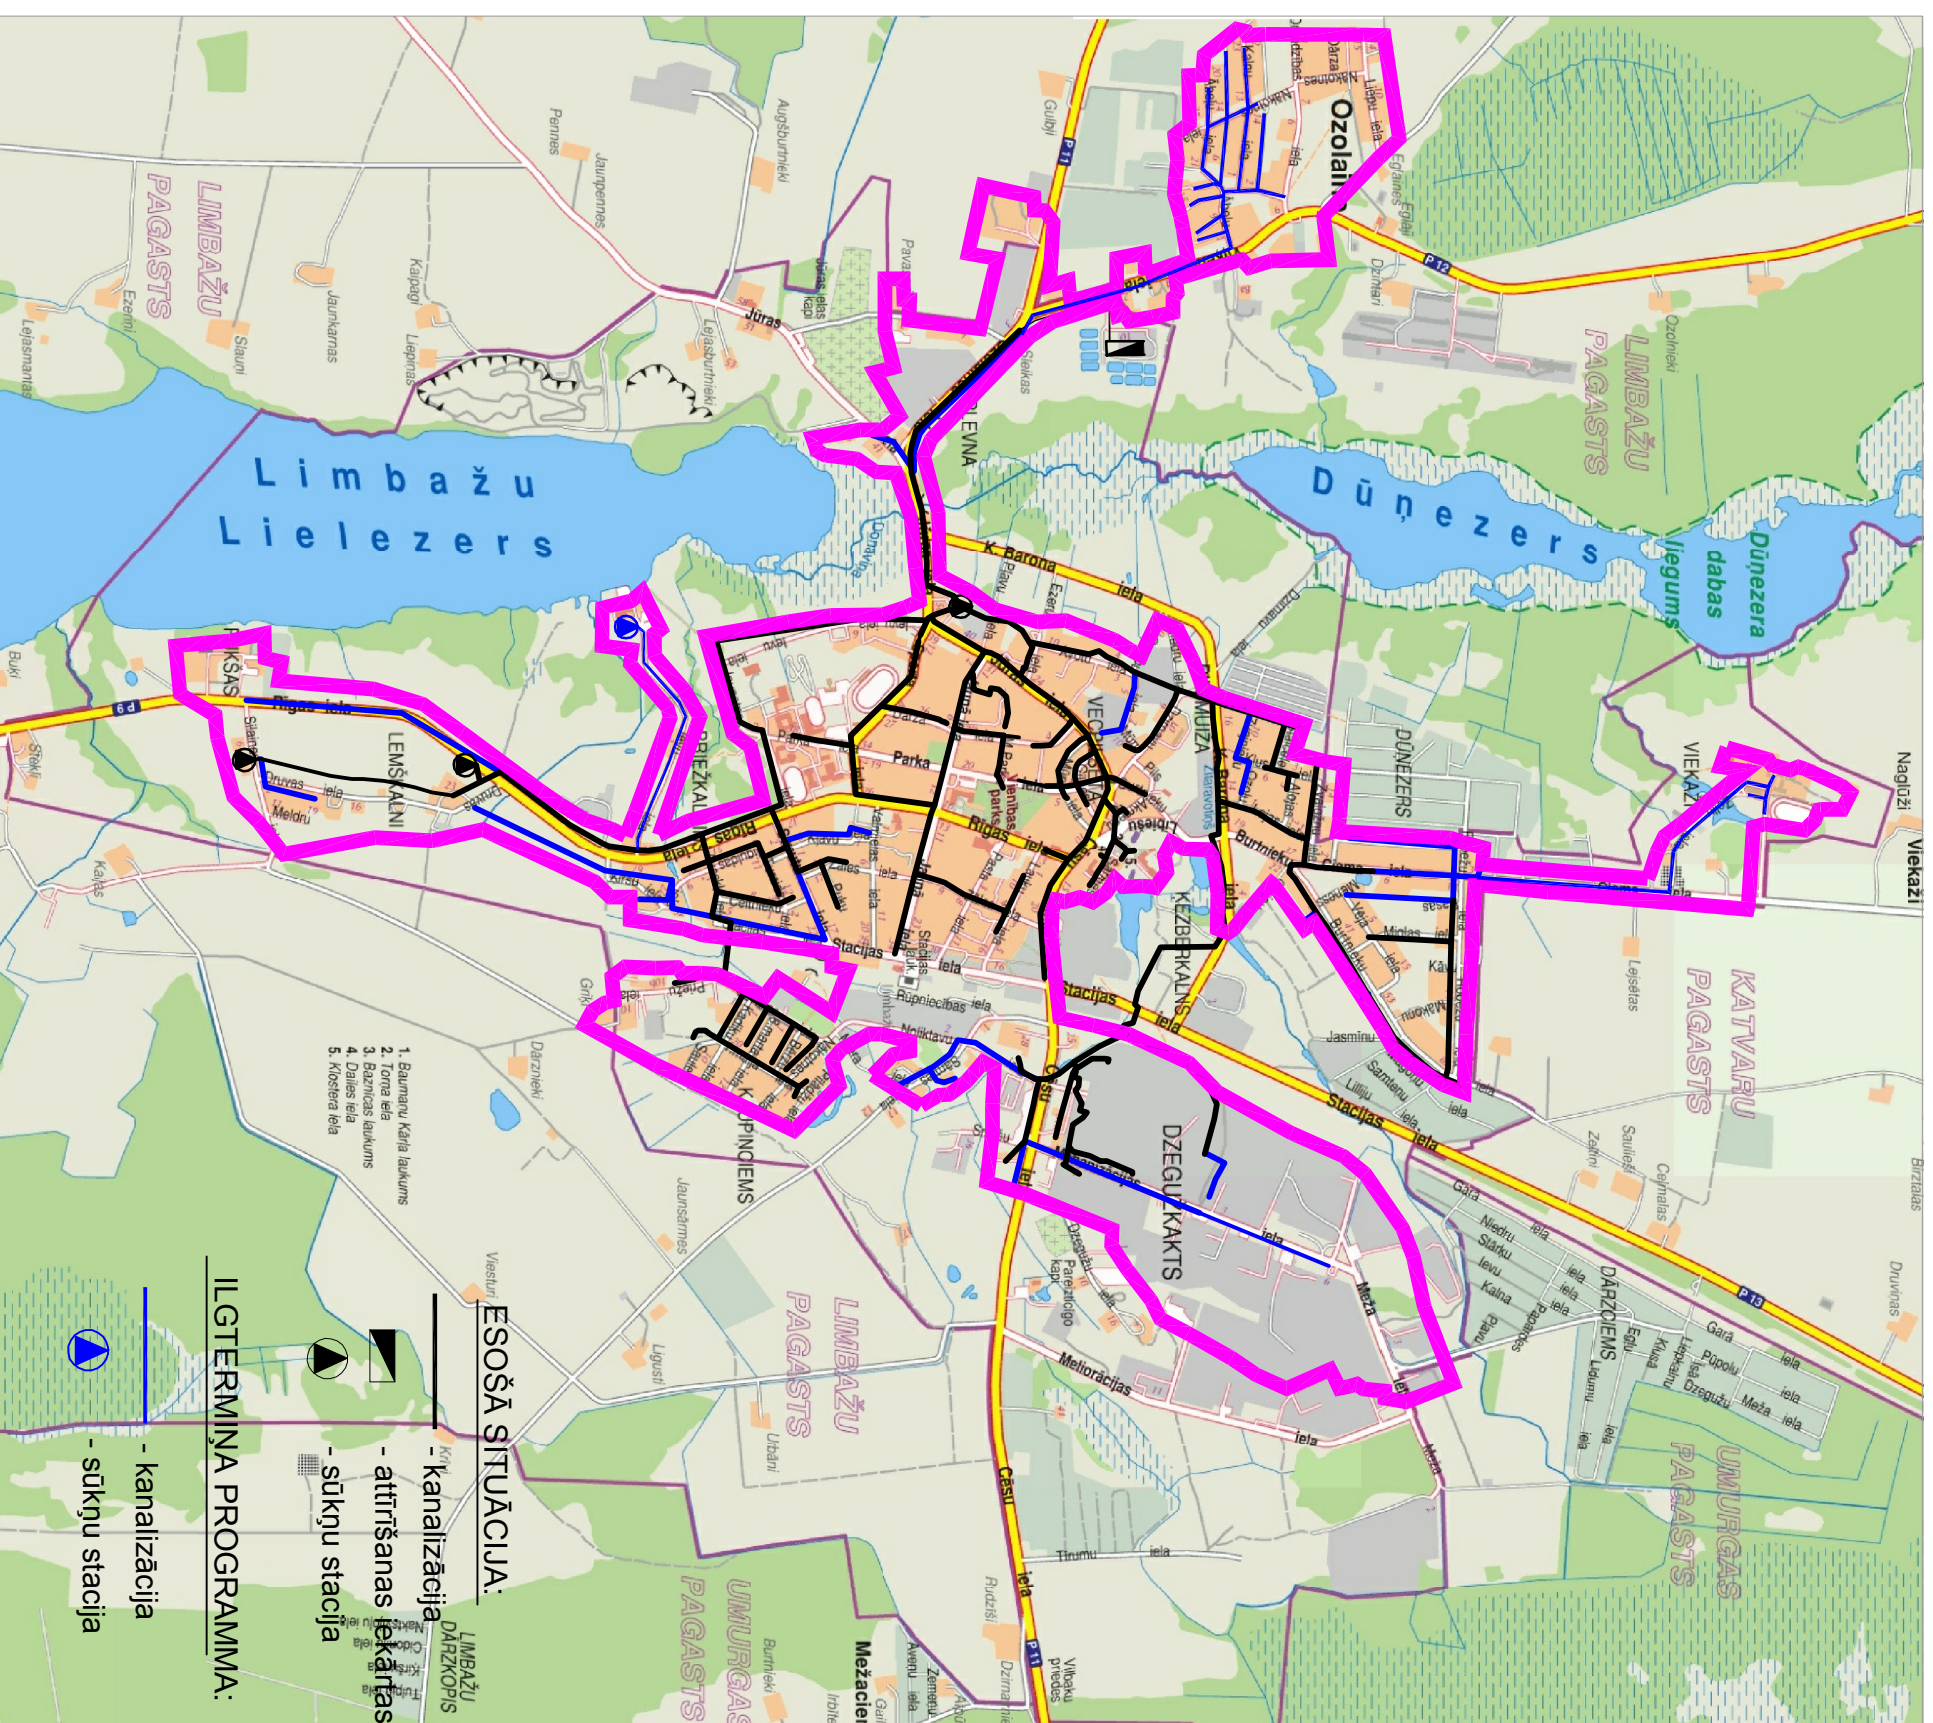

APZĪMĒJUMI

 - notekūdeņu aglomerācijas robeža

- ESOŠĀ SITUĀCIJA:**
- kanalizācija
 - attīrīšanas iekārtas
 - sūkņu stacija

- ILGTERMIŅĀ PROGRAMMA:**
- kanalizācija
 - sūkņu stacija

Izstrādāja: SIA "Baltline Globe"

Pasūtītājs: Vides aizsardzības un reģionālās attīstības ministrija

Līgums: Robežu noteikšana aglomerācijām 3.5.1.1. aktivitātes
"Ūdenssaimniecības infrastruktūras attīstība aglomerācijās ar
cilvēku ekvivalentu >2000" ietvaros

Pašvaldība: LIMBAŽI