


## AUTOBUSA PIETURVIETAS RISINĀJUMS M 1:100

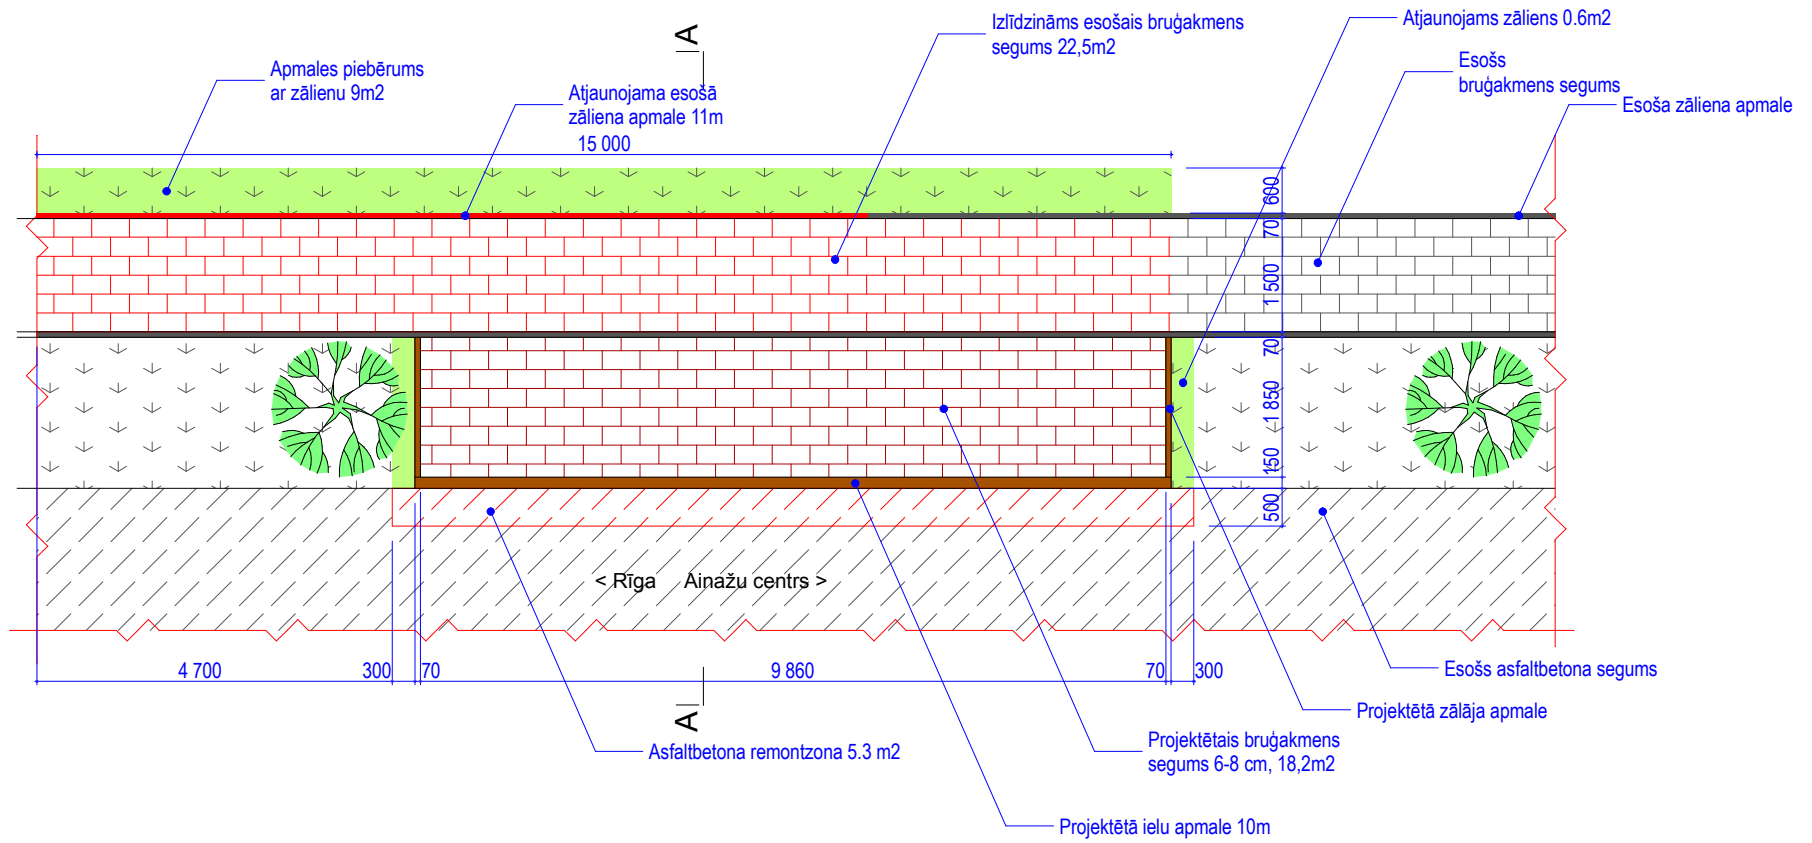

## GRIEZUMS A-A M 1:50

