AR PROJEKTU IEPAZINOS UN BŪVPROJEKTA RISINĀJUMAM PIEKRĪTU

ZEMES GABALA AR KADASTRA NR. 66150040017

ĪPAŠNIEKS:
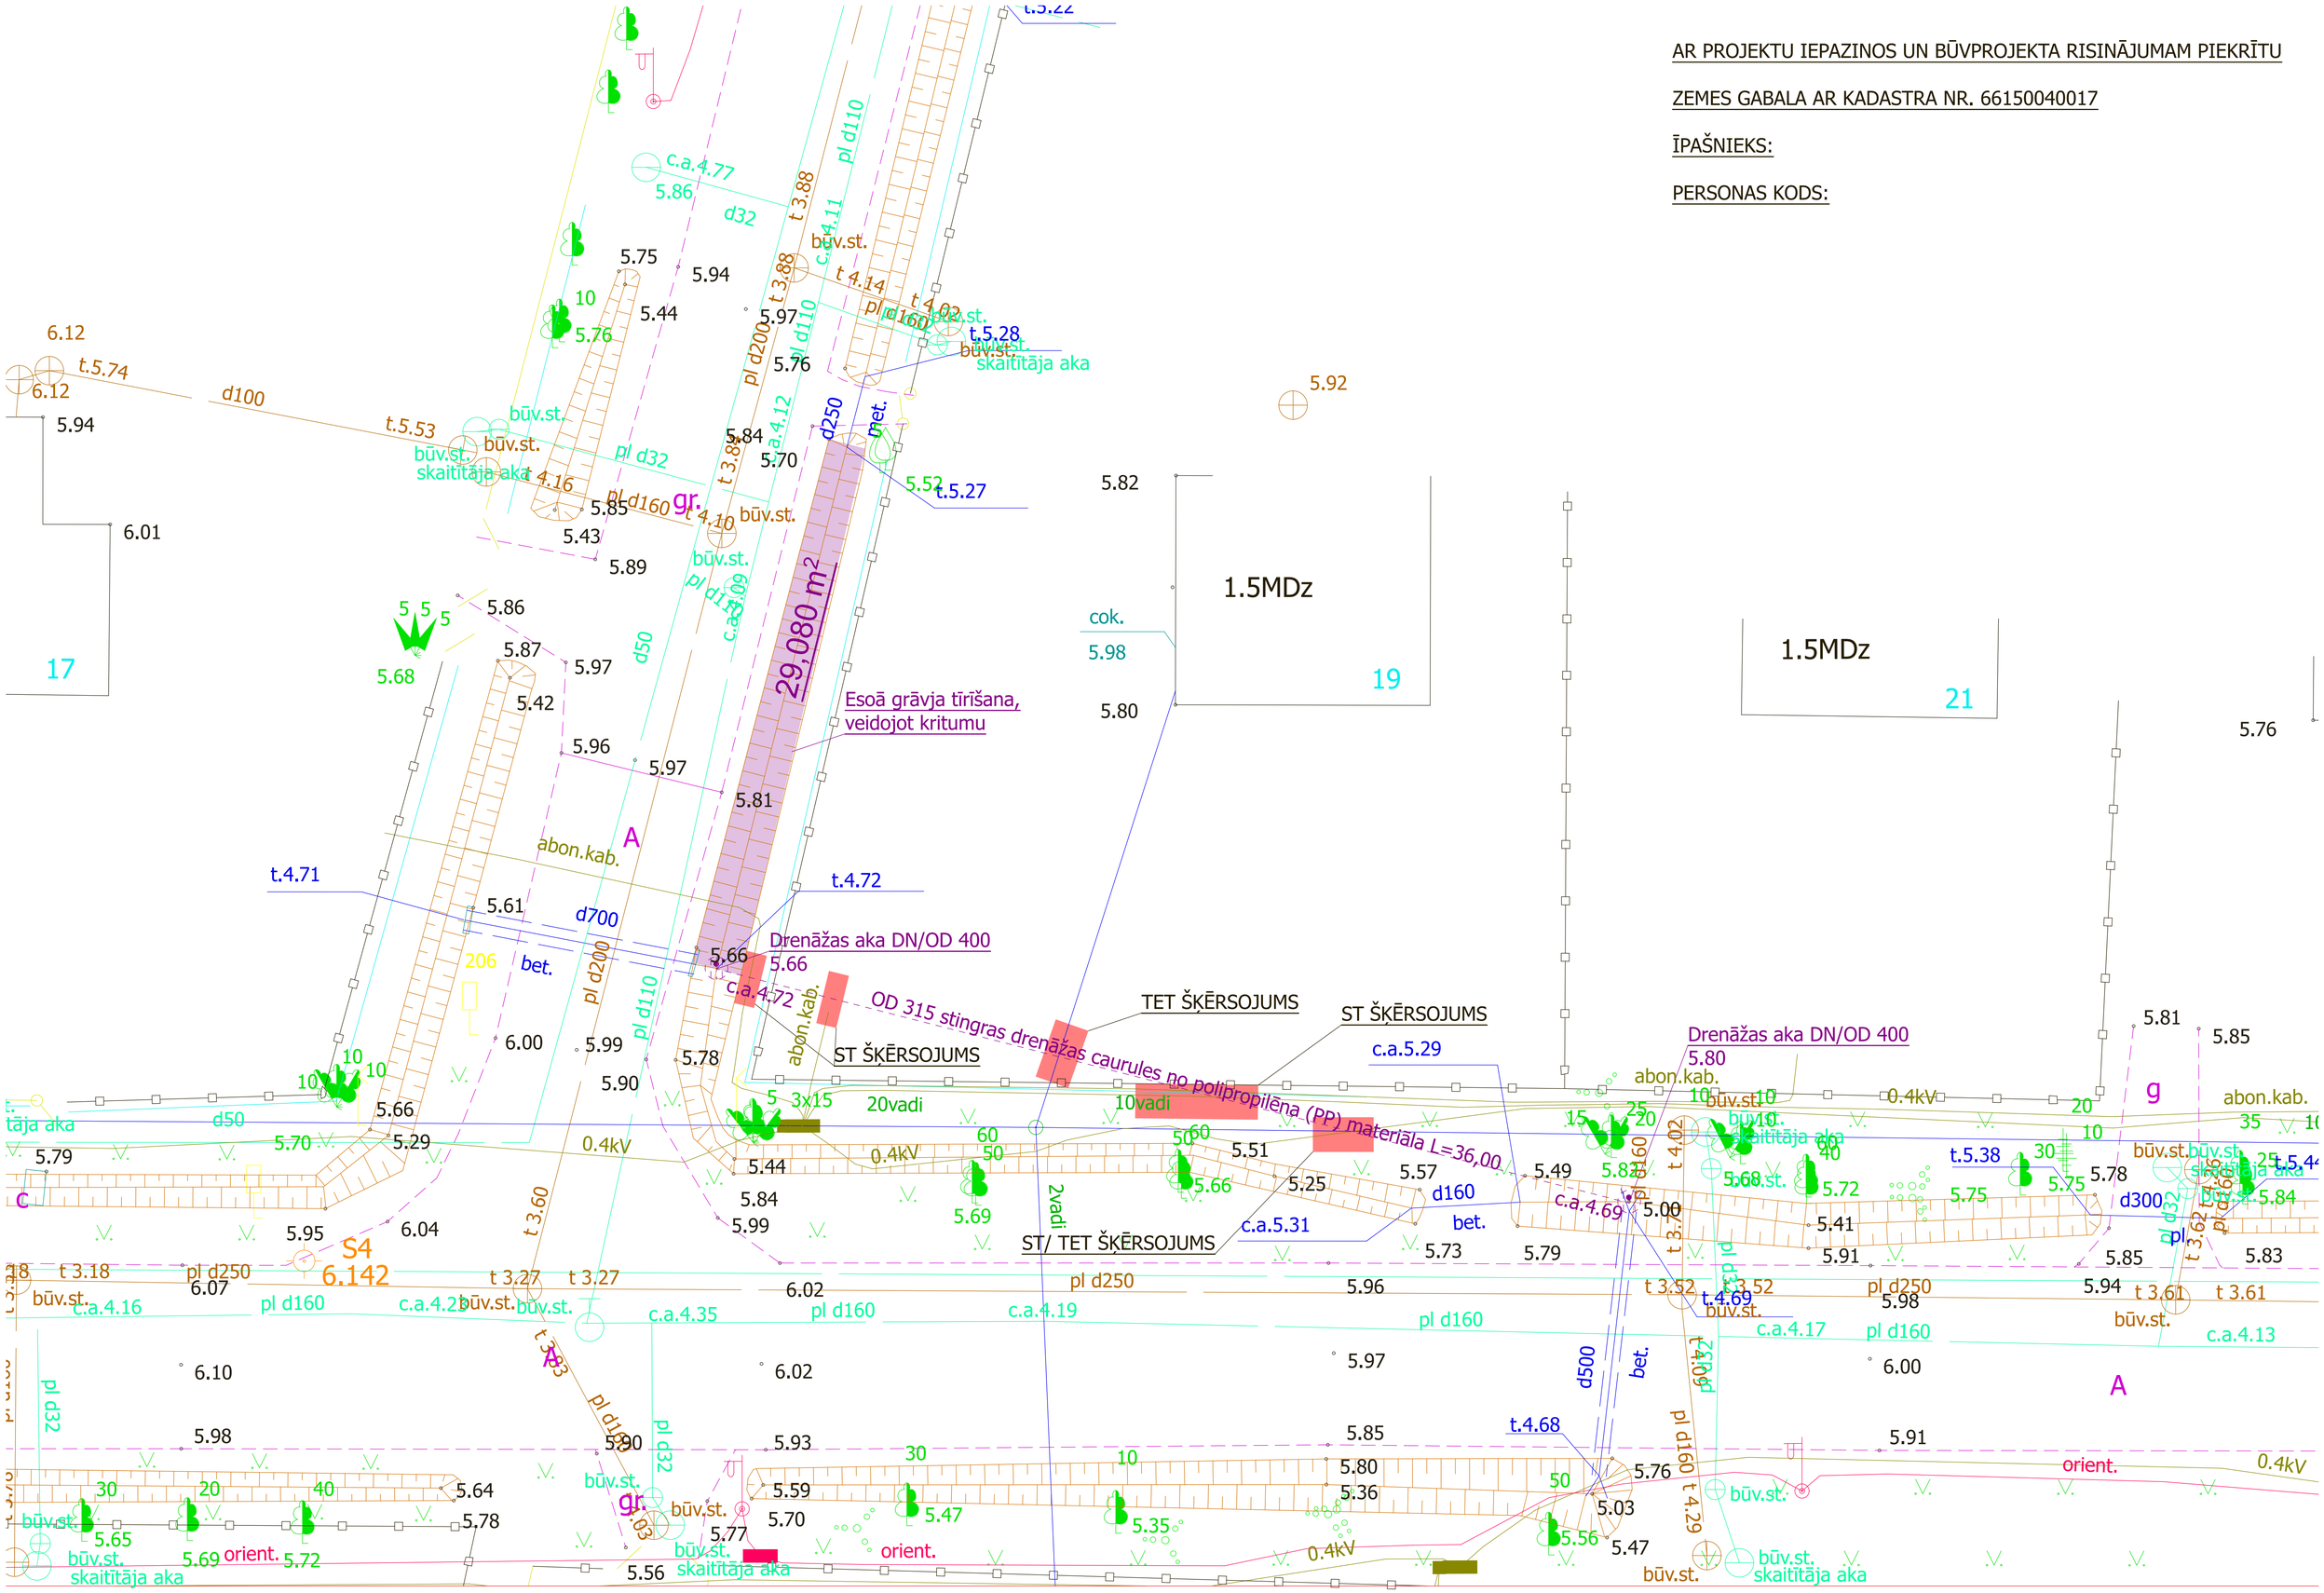
PERSONAS KODS: