





Projektētājs:  
**SIA "BM-projekts"**  
Upesgrīvas iela 16, Rīga, LV-1002  
REG.NR. 40103196966  
Būvkomersanta reģistrācijas Nr.  
7008-RA2

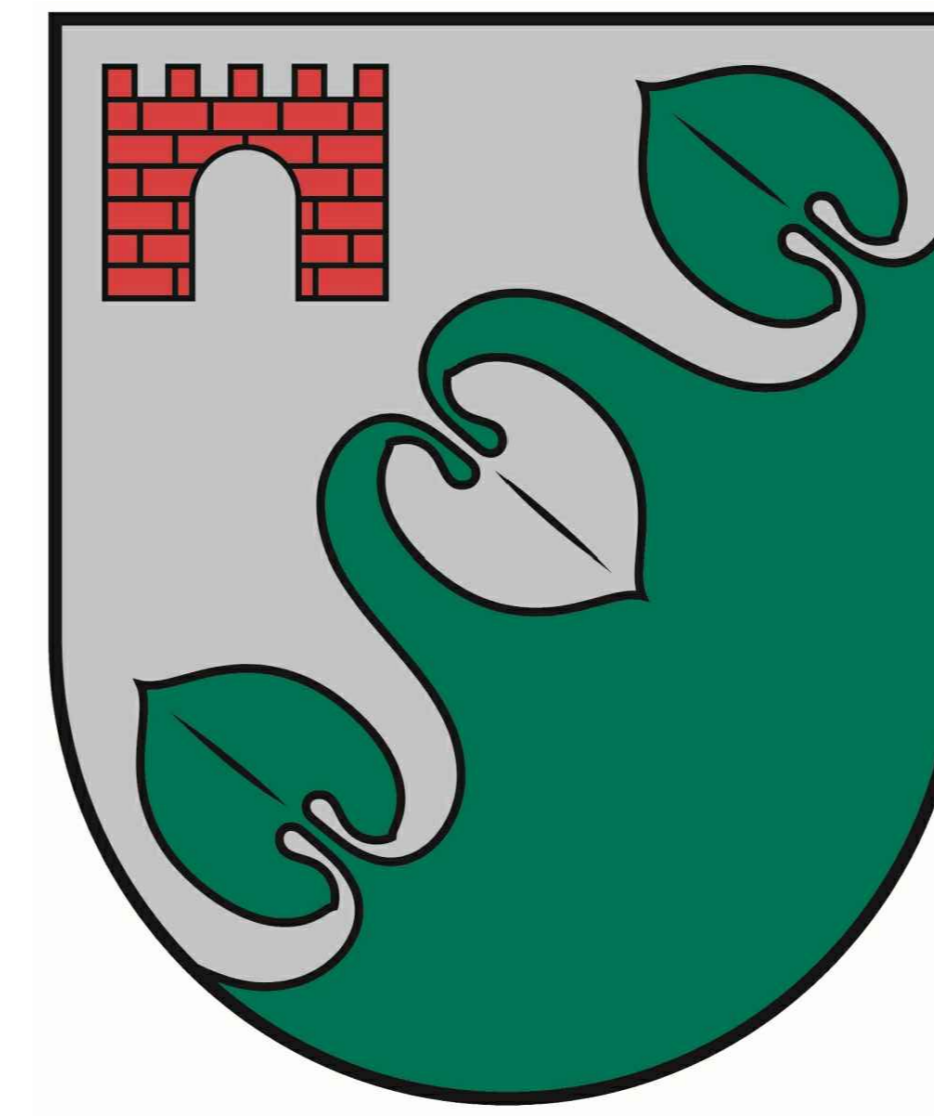

Būvniecības ierosinātājs:  
**Limbažu novada pašvaldība**  
Rīgas iela 16, Limbaži, Limbažu  
novads, LV-4001  
Reģ. Nr. 90009114631

## JŪRAS IELAS PĀRBŪVE LIMBAŽOS, LIMBAŽU NOVADĀ


# Objekta novietojuma shēma:

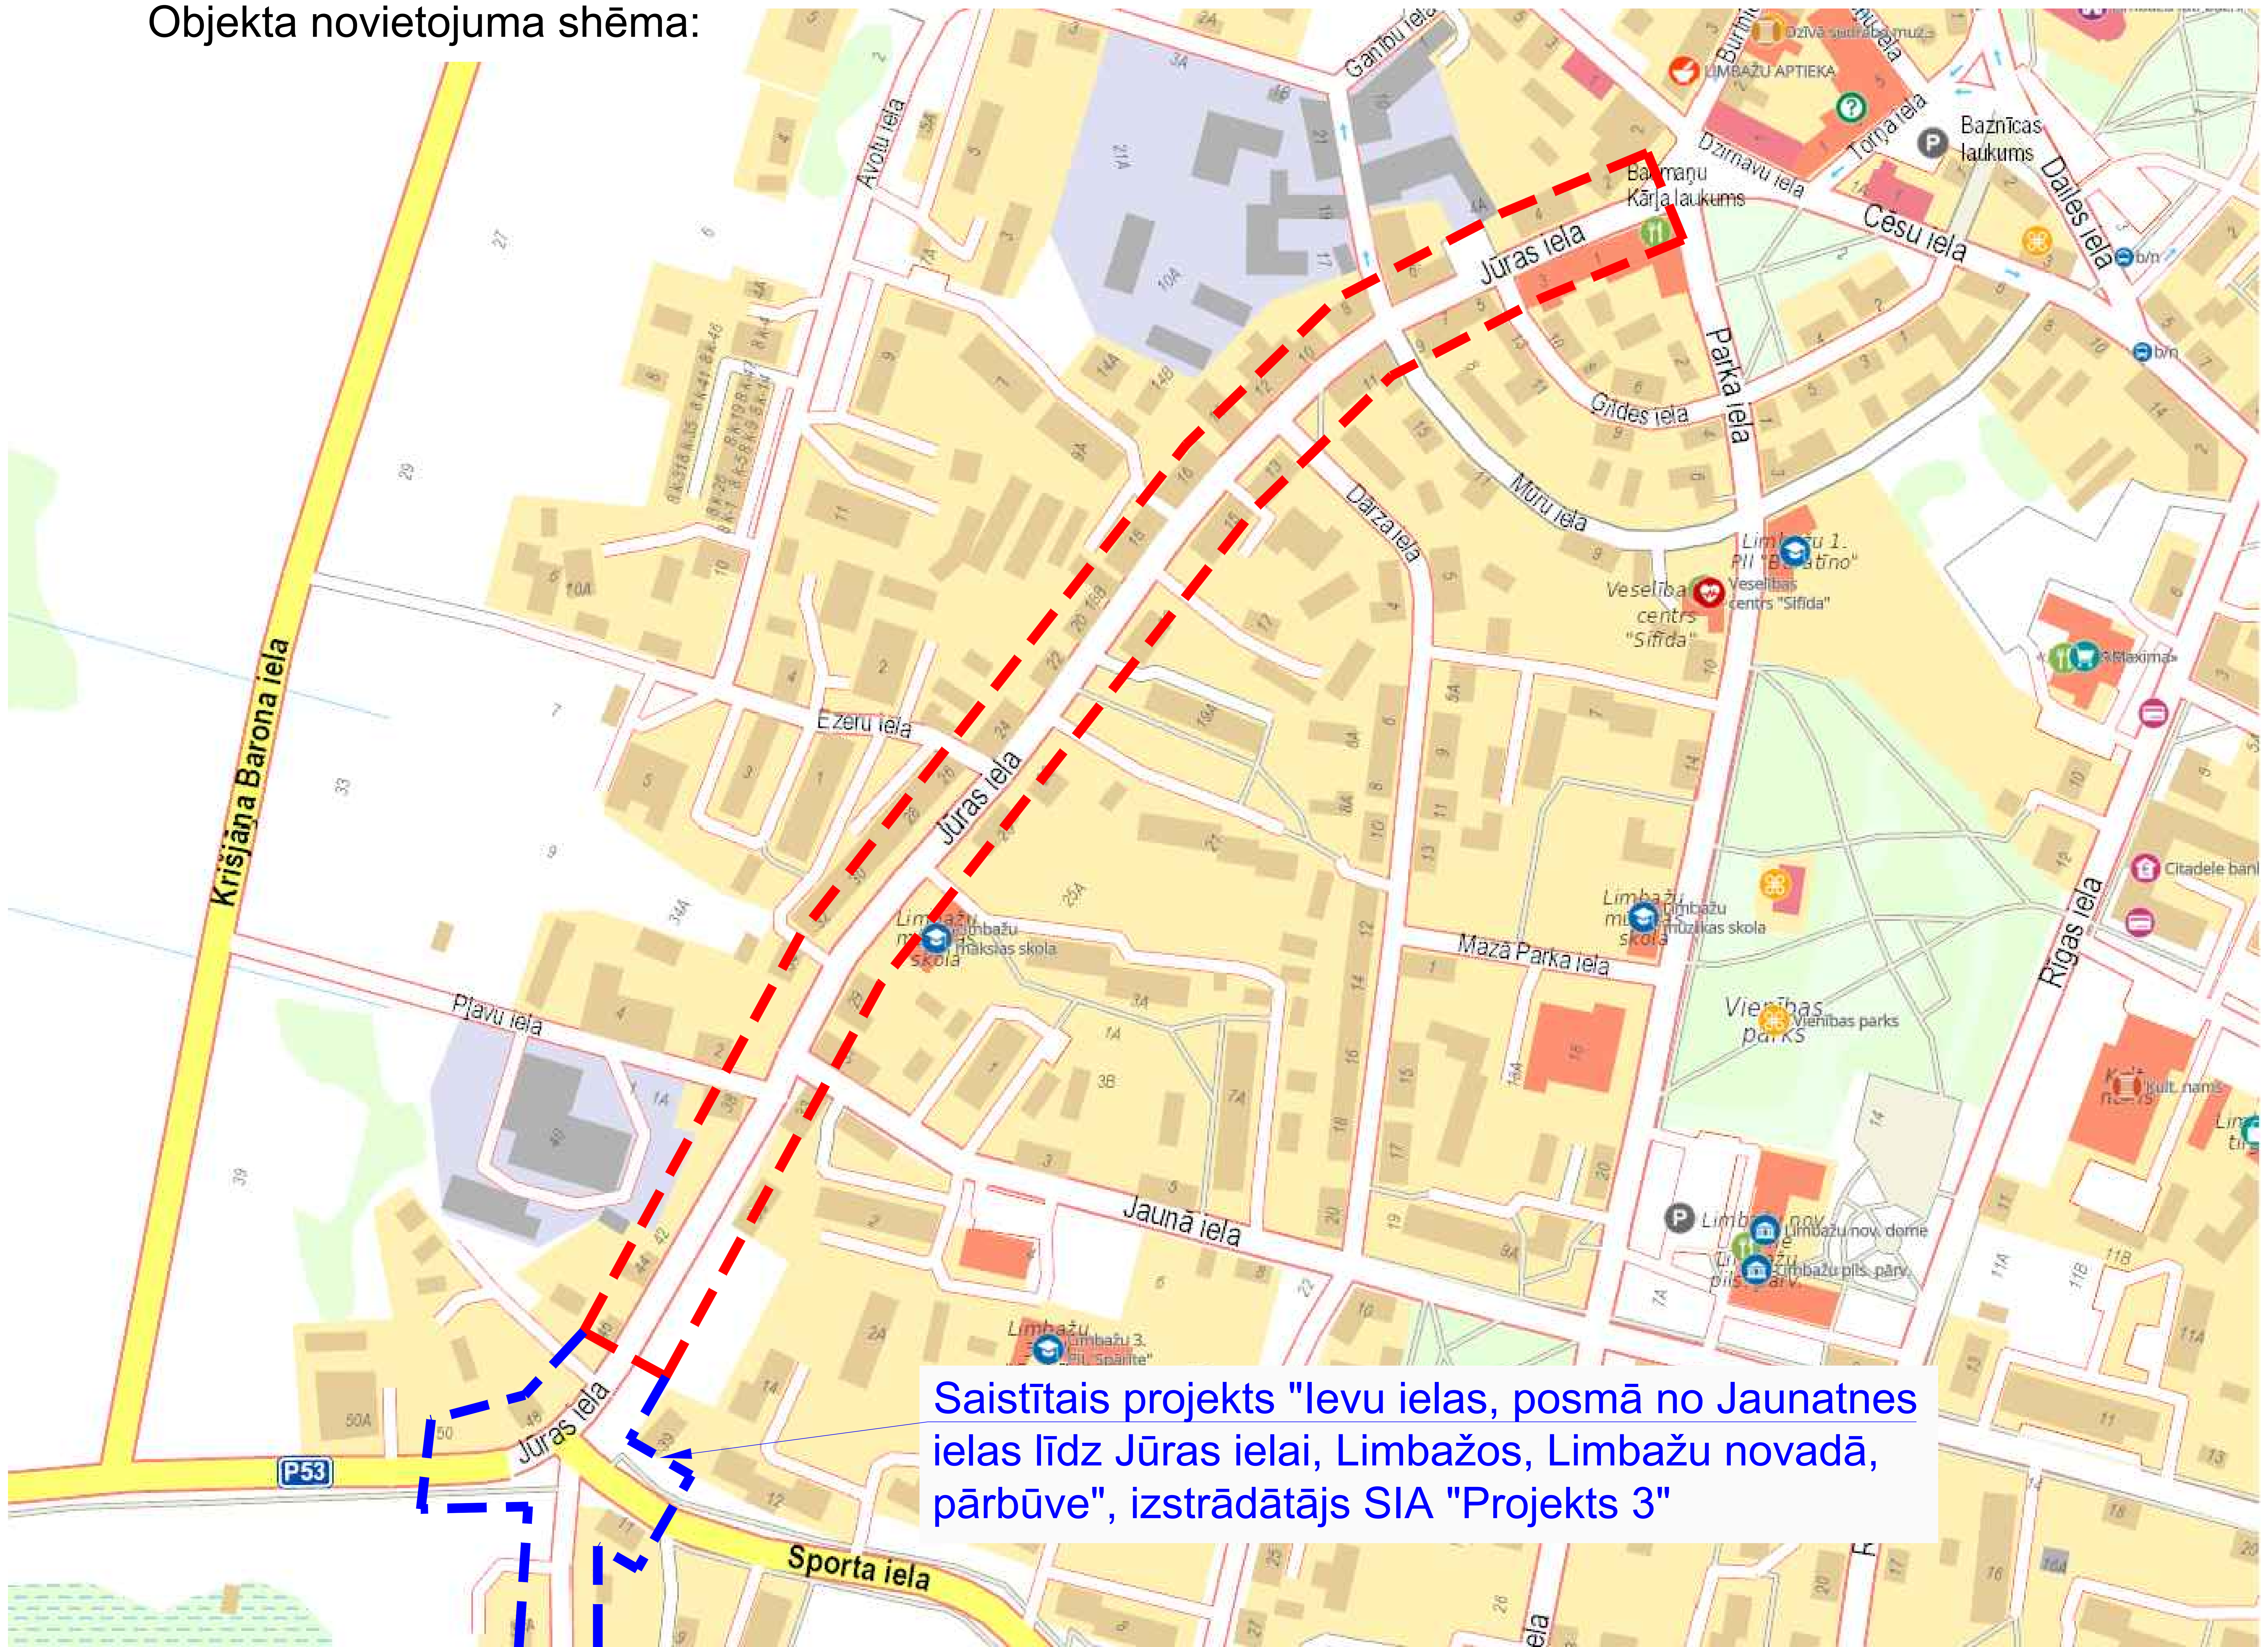

Saistītais projekts "Ievu ielas, posmā no Jaunatnes ielas līdz Jūras ielai, Limbažos, Limbažu novadā, pārbūve", izstrādātājs SIA "Projekts 3"

## Projekta galvenie tehniskie rādītāji:

- Pārbūvējamā ielas posma garums - 633.18m
- Brauktuves segums - Karstais asfalts
- Gājēju ietves segums - Betona bruģakmens
- Projektētās brauktuves platums - 6.00m
- Projektētās gājēju ietves platums - 2.00m (1.30m - 4.30m)
- Izbūvējamās atpūtas vietas - 1 gb
- Atpūtas vietu aprīkojums - Sols, atkritumu urna
- Inženierkomunikāciju pārbūve:
  - Apgaismojuma pārbūve;
  - Ūdensvada pārbūve;
  - Sadzīves kanalizācija - notiek izpēte
  - Lietus ūdens kanalizācijas uztvērējaku atjaunošana

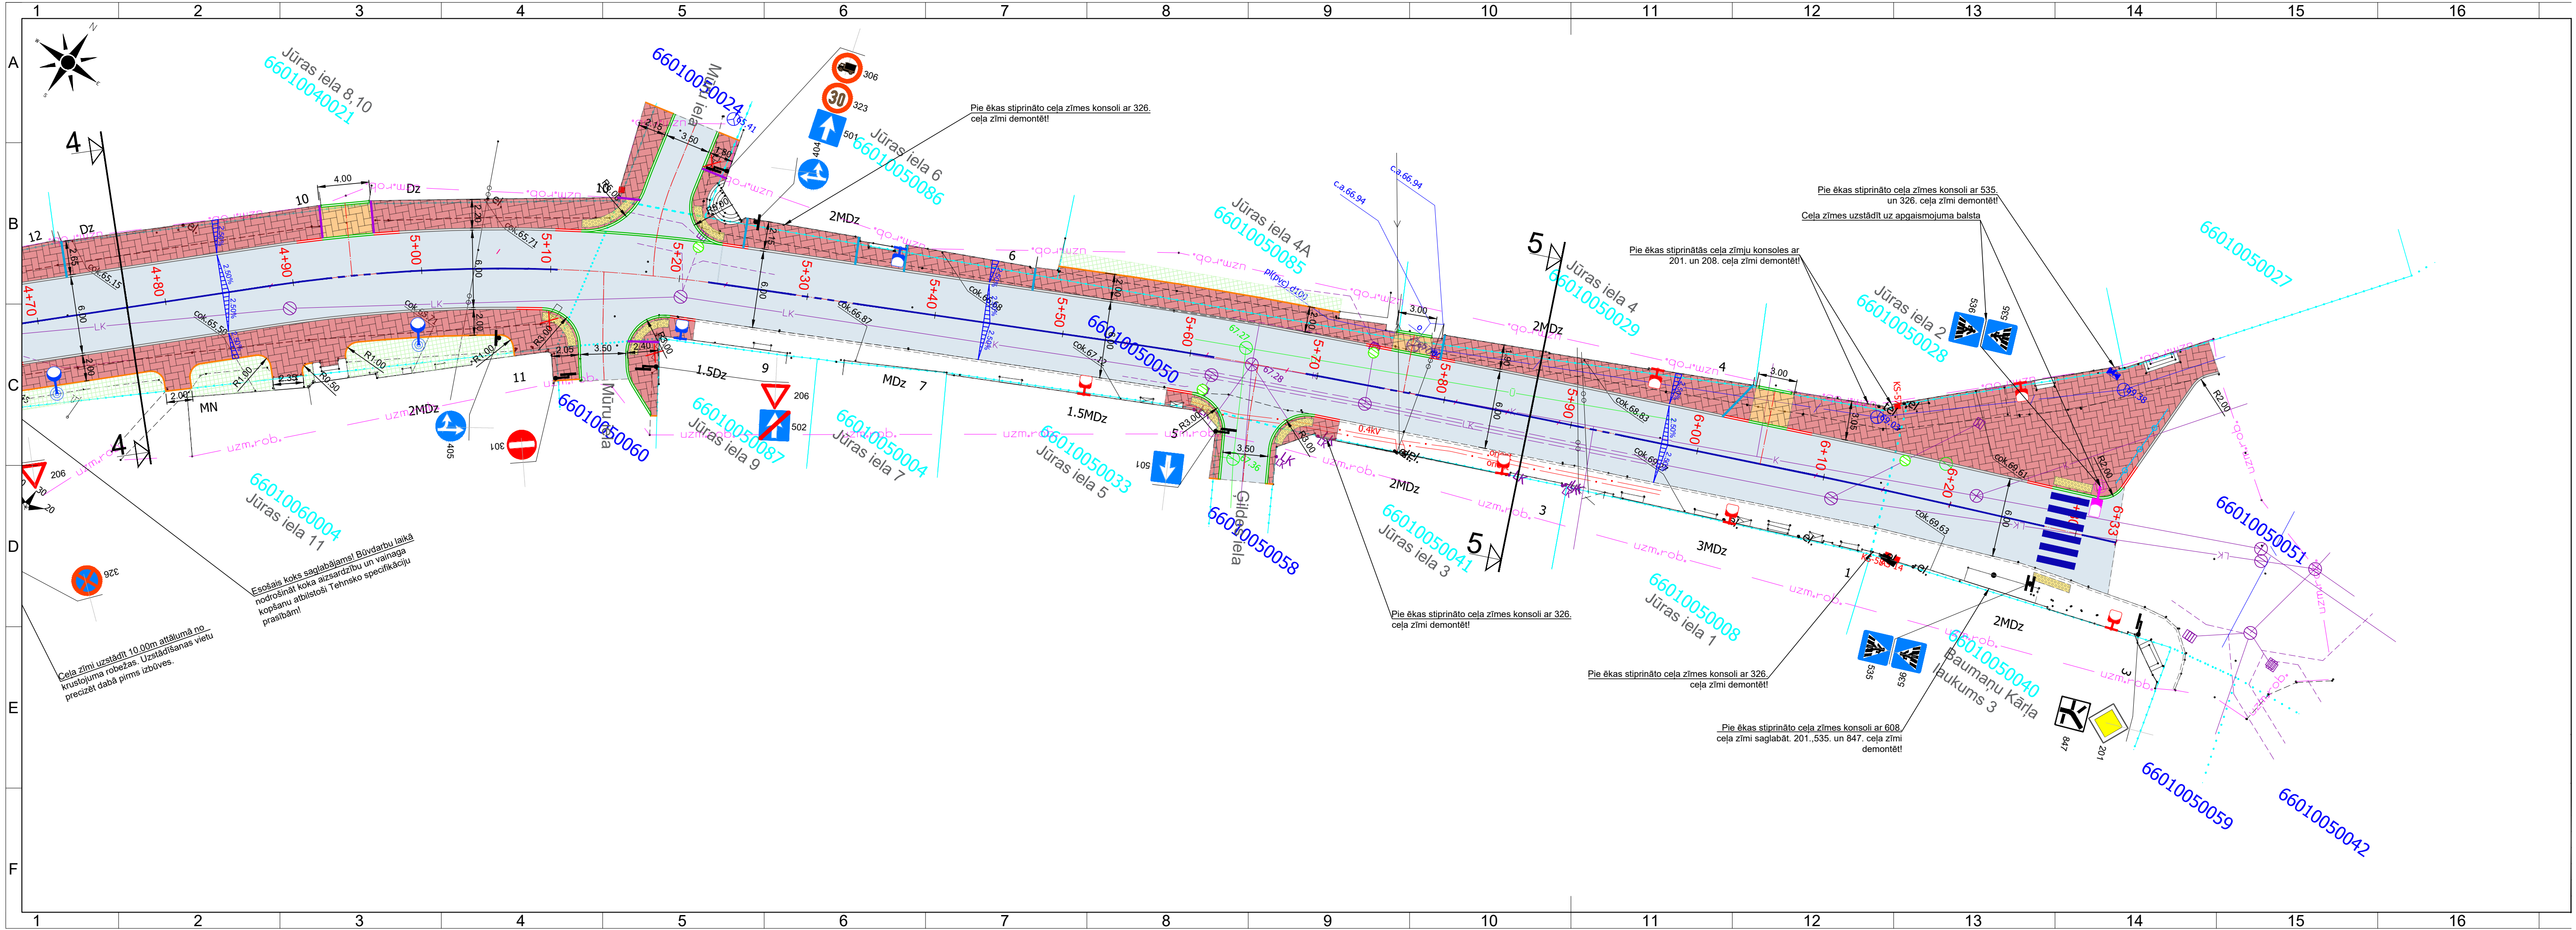

Jūras iela 8, 10  
66010040021

Pie ēkas stiprināto ceļa zīmes konsoli ar 326.  
ceļa zīmi demontēt!

Jūras iela 6  
66010050086

Jūras iela 4A  
66010050085

Pie ēkas stiprinātās ceļa zīmju konsoles ar  
201. un 208. ceļa zīmi demontēt!

Jūras iela 4  
66010050029

Pie ēkas stiprināto ceļa zīmes konsoli ar 535.  
un 326. ceļa zīmi demontēt!  
Ceļa zīmes uzstādīt uz apgaismojuma balsta

Jūras iela 2  
66010050028

66010050027

66010060004  
Jūras iela 11

Esošais koks saglabājams! Būvdarbu laikā  
nodrošināt koka aizsardzību un vainaga  
kopšanu atbilstoši Tehnisko specifikāciju  
prasībām!

Ceļa zīmi uzstādīt 10,00m attālumā no  
krustojuma robežas. Uzstādīšanas vietu  
precizēt dabā pirms izbūves.

Pie ēkas stiprināto ceļa zīmes konsoli ar 326.  
ceļa zīmi demontēt!

Jūras iela 3  
66010050041

Ģildes iela  
66010050058

Pie ēkas stiprināto ceļa zīmes konsoli ar 326.  
ceļa zīmi demontēt!

Jūras iela 1  
66010050008

Pie ēkas stiprināto ceļa zīmes konsoli ar 608.  
ceļa zīmi saglabāt. 201., 535. un 847. ceļa zīmi  
demontēt!

66010050040  
Baumaņu Kārļa  
laukums 3

66010050059

66010050042



IZNOMĀ  
TELPAS  
157 kvadr

MJ-2548





Limbažu novada informācijas centrs

Baumaņu Kārja laukums

Dzīņavu iela

Tomja iela

Cēsu iela

Jūras iela

Parka iela

Glīdes iela

Mūru iela



Dārza iela

Limbažu 1. PII "Buratīno"

Veselības centrs "Sifida"





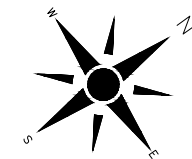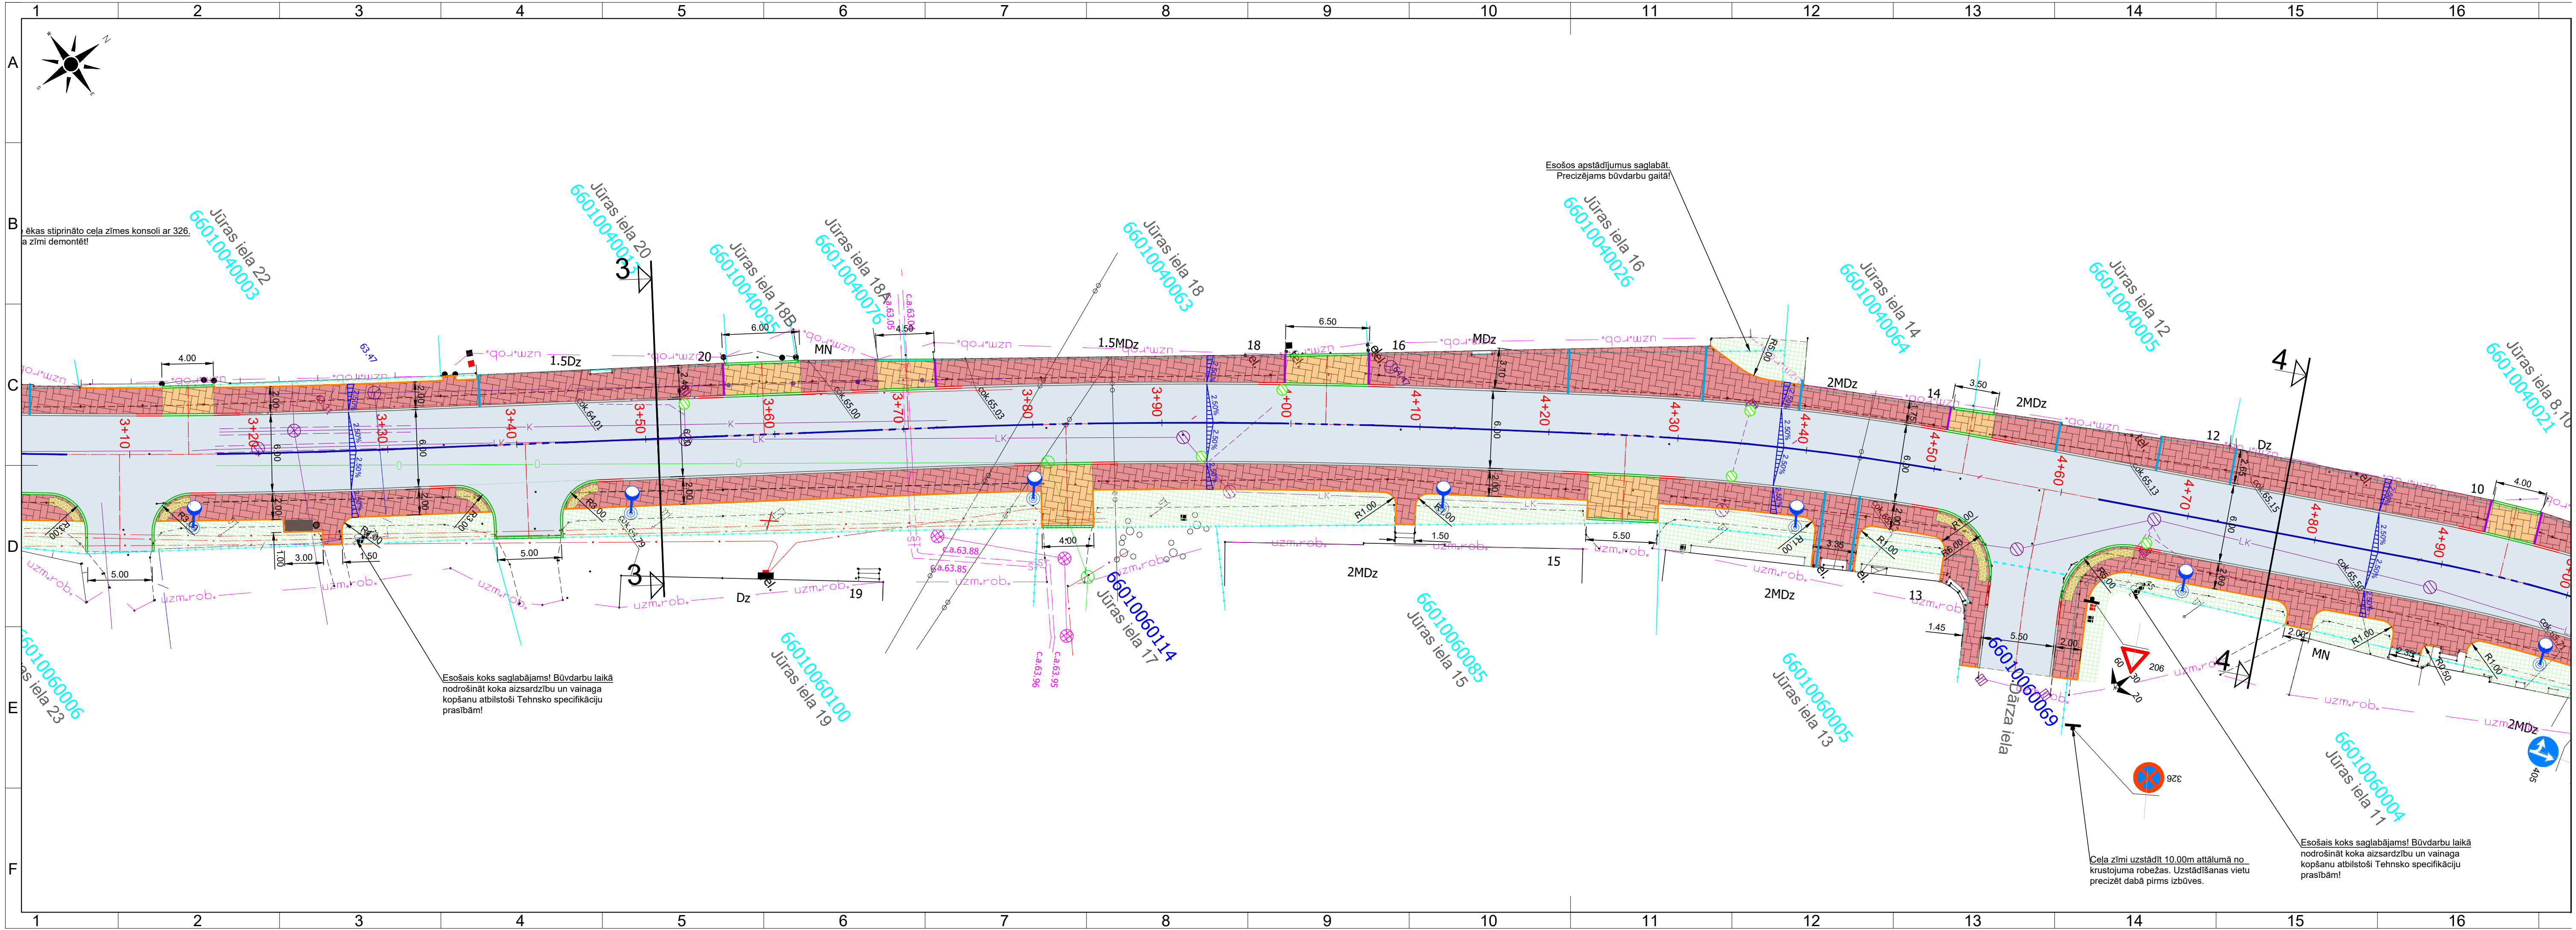

Ēkas stiprināto ceļa zīmes konsoli ar 326. zīmī demontēt!

Esošais koks saglabājams! Būvdarbu laikā nodrošināt koka aizsardzību un vainaga kopšanu atbilstoši Tehnsko specifikāciju prasībām!

Ceļa zīmi uzstādīt 10.00m attālumā no krustojuma robežas. Uzstādīšanas vietu precizēt dabā pirms izbūves.

Esošais koks saglabājams! Būvdarbu laikā nodrošināt koka aizsardzību un vainaga kopšanu atbilstoši Tehnsko specifikāciju prasībām!

Jūras iela 22  
66010040003

Jūras iela 20  
66010040003

Jūras iela 18B  
66010040095

Jūras iela 18A  
66010040076

Jūras iela 18  
66010040063

Jūras iela 16  
66010040026

Jūras iela 14  
66010040064

Jūras iela 12  
66010040005

Jūras iela 8, 10  
66010040021

Jūras iela 23  
66010060006

Jūras iela 19  
66010060100

Jūras iela 17  
66010060114

Jūras iela 15  
66010060085

Jūras iela 13  
66010060005

Čarža iela  
66010060069

Jūras iela 11  
66010060004

A

B

C

D

E

F

1

2

3

4

5

6

7

8

9

10

11

12

13

14

15

16

1

2

3

4

5

6

7

8

9

10

11


12

13

14


15

16

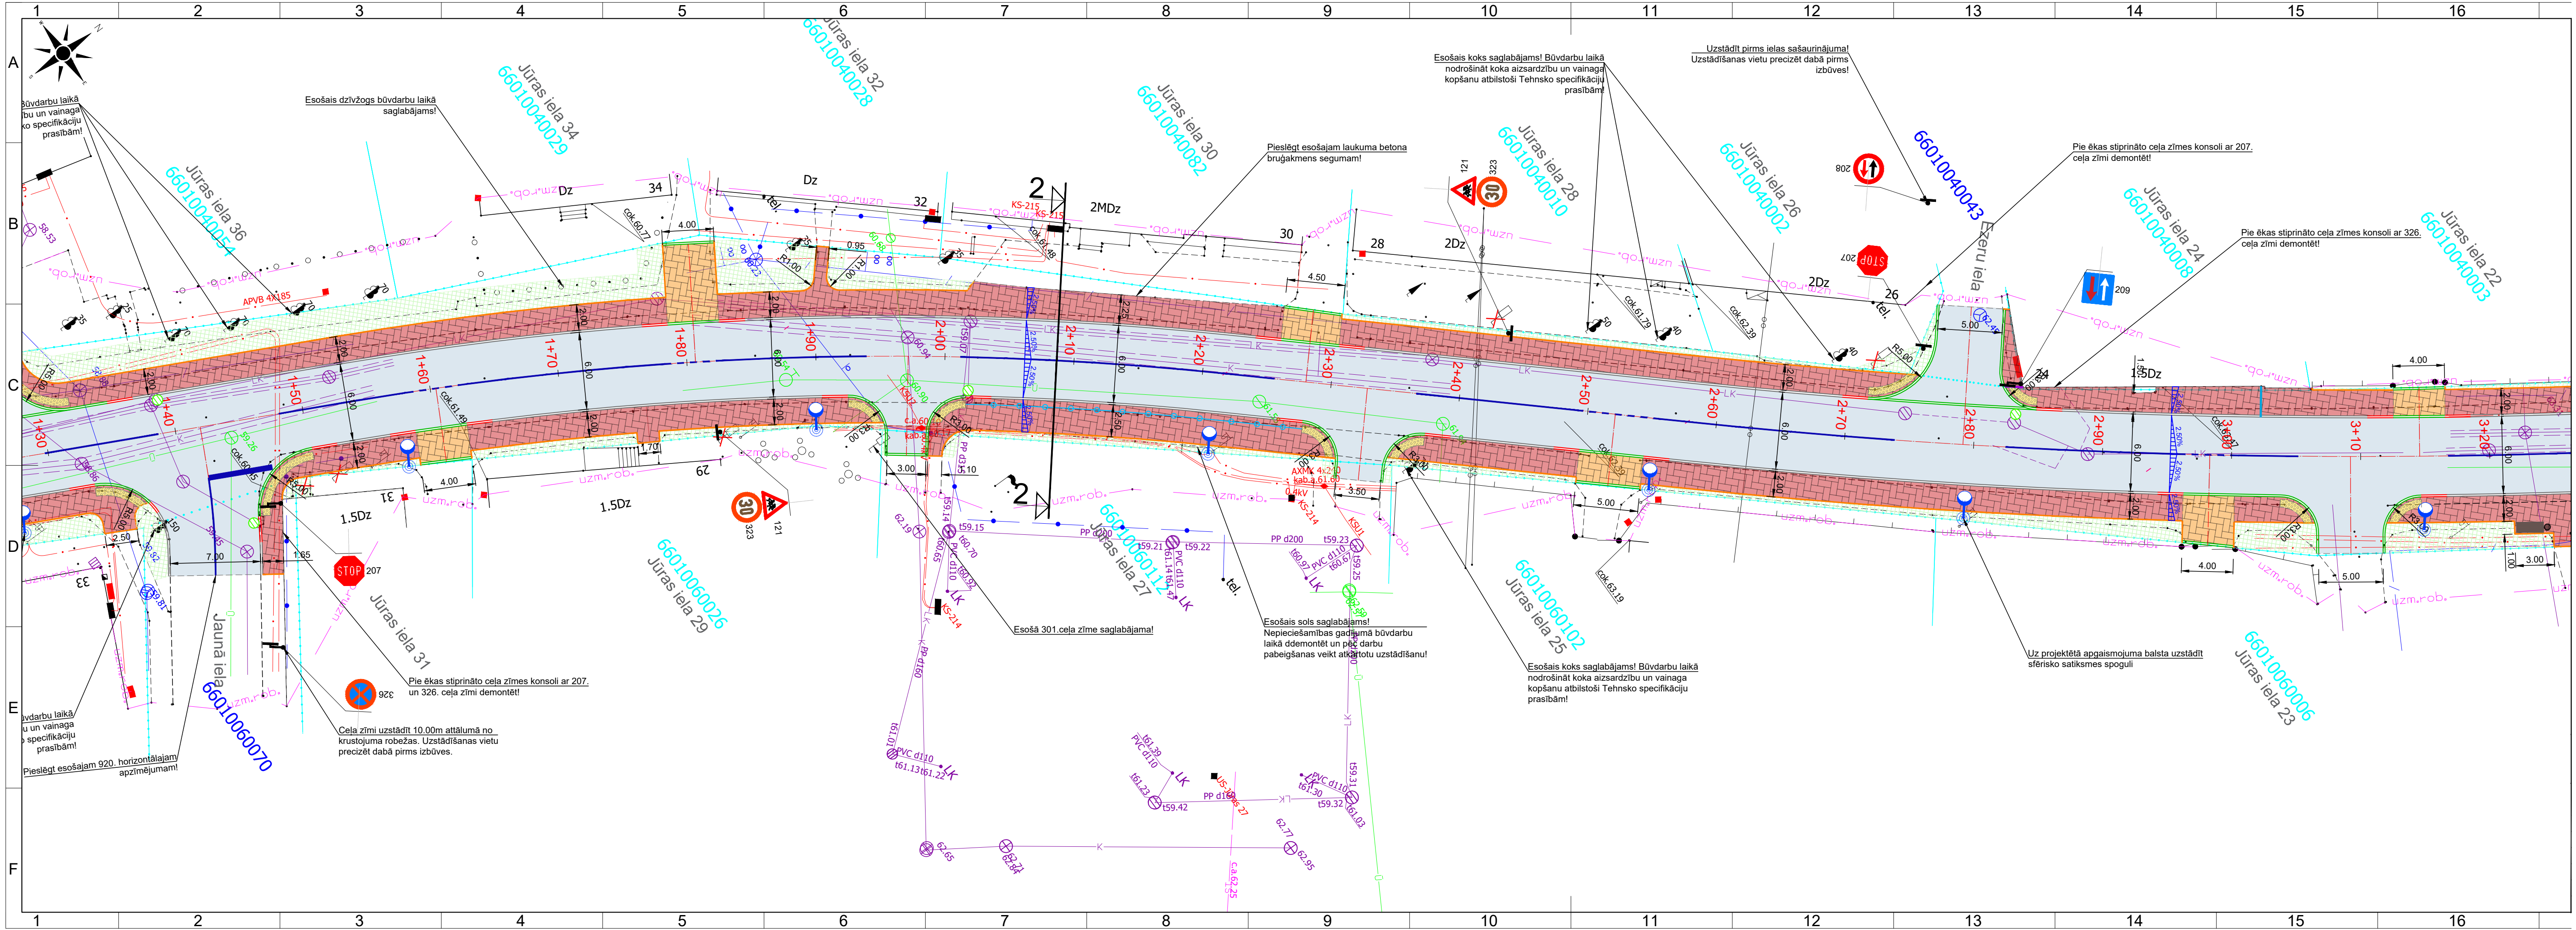

1  
2  
3  
4  
5  
6  
7  
8  
9  
10  
11  
12  
13  
14  
15  
16

A  
B  
C  
D  
E  
F

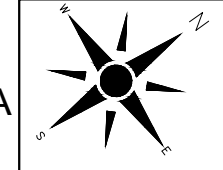

Jūras iela 34  
66010040029

Jūras iela 32  
66010040028

Jūras iela 30  
66010040082

Jūras iela 28  
66010040010

Jūras iela 26  
66010040002

Jūras iela 24  
66010040008

Jūras iela 22  
66010040003

Jūras iela 29  
66010060026

Jūras iela 27  
66010060112

Jūras iela 25  
66010060102

Jūras iela 23  
66010060006

Jūras iela 36  
66010040054

Jaunā iela  
66010060070

Būvdarbu laikā  
bu un vainaga  
ko specifikāciju  
prasībām!

Esošais dzīvžogs būvdarbu laikā  
saglabājams!

Esošais koks saglabājams! Būvdarbu laikā  
nodrošināt koka aizsardzību un vainaga  
kopšanu atbilstoši Tehnsko specifikāciju  
prasībām!

Uzstādīt pirms ielas sašaurinājuma!  
Uzstādīšanas vietu precizēt dabā pirms  
izbūves!

Pie ēkas stiprināto ceļa zīmes konsoli ar 207.  
ceļa zīmi demontēt!

Pie ēkas stiprināto ceļa zīmes konsoli ar 326.  
ceļa zīmi demontēt!

Būvdarbu laikā  
u un vainaga  
specifikāciju  
prasībām!

Pie ēkas stiprināto ceļa zīmes konsoli ar 207.  
un 326. ceļa zīmi demontēt!

Ceļa zīmi uzstādīt 10.00m attālumā no  
krustojuma robežas. Uzstādīšanas vietu  
precizēt dabā pirms izbūves.

Esošā 301. ceļa zīme saglabājama!

Esošais sols saglabājams!  
Nepieciešamības gadījumā būvdarbu  
laikā demontēt un pēc darbu  
pabeigšanas veikt atkārtotu uzstādīšanu!


Esošais koks saglabājams! Būvdarbu laikā  
nodrošināt koka aizsardzību un vainaga  
kopšanu atbilstoši Tehnsko specifikāciju  
prasībām!

Uz projektētā apgaismojuma balsta uzstādīt  
sfērisko satiksmes spoguļi

Pieslēgt esošajam 920. horizontālajam  
apzīmējumam!

Pieslēgt esošajam laukuma betona  
bruģakmens segumam!

Pieslēgt esošajam 920. horizontālajam  
apzīmējumam!

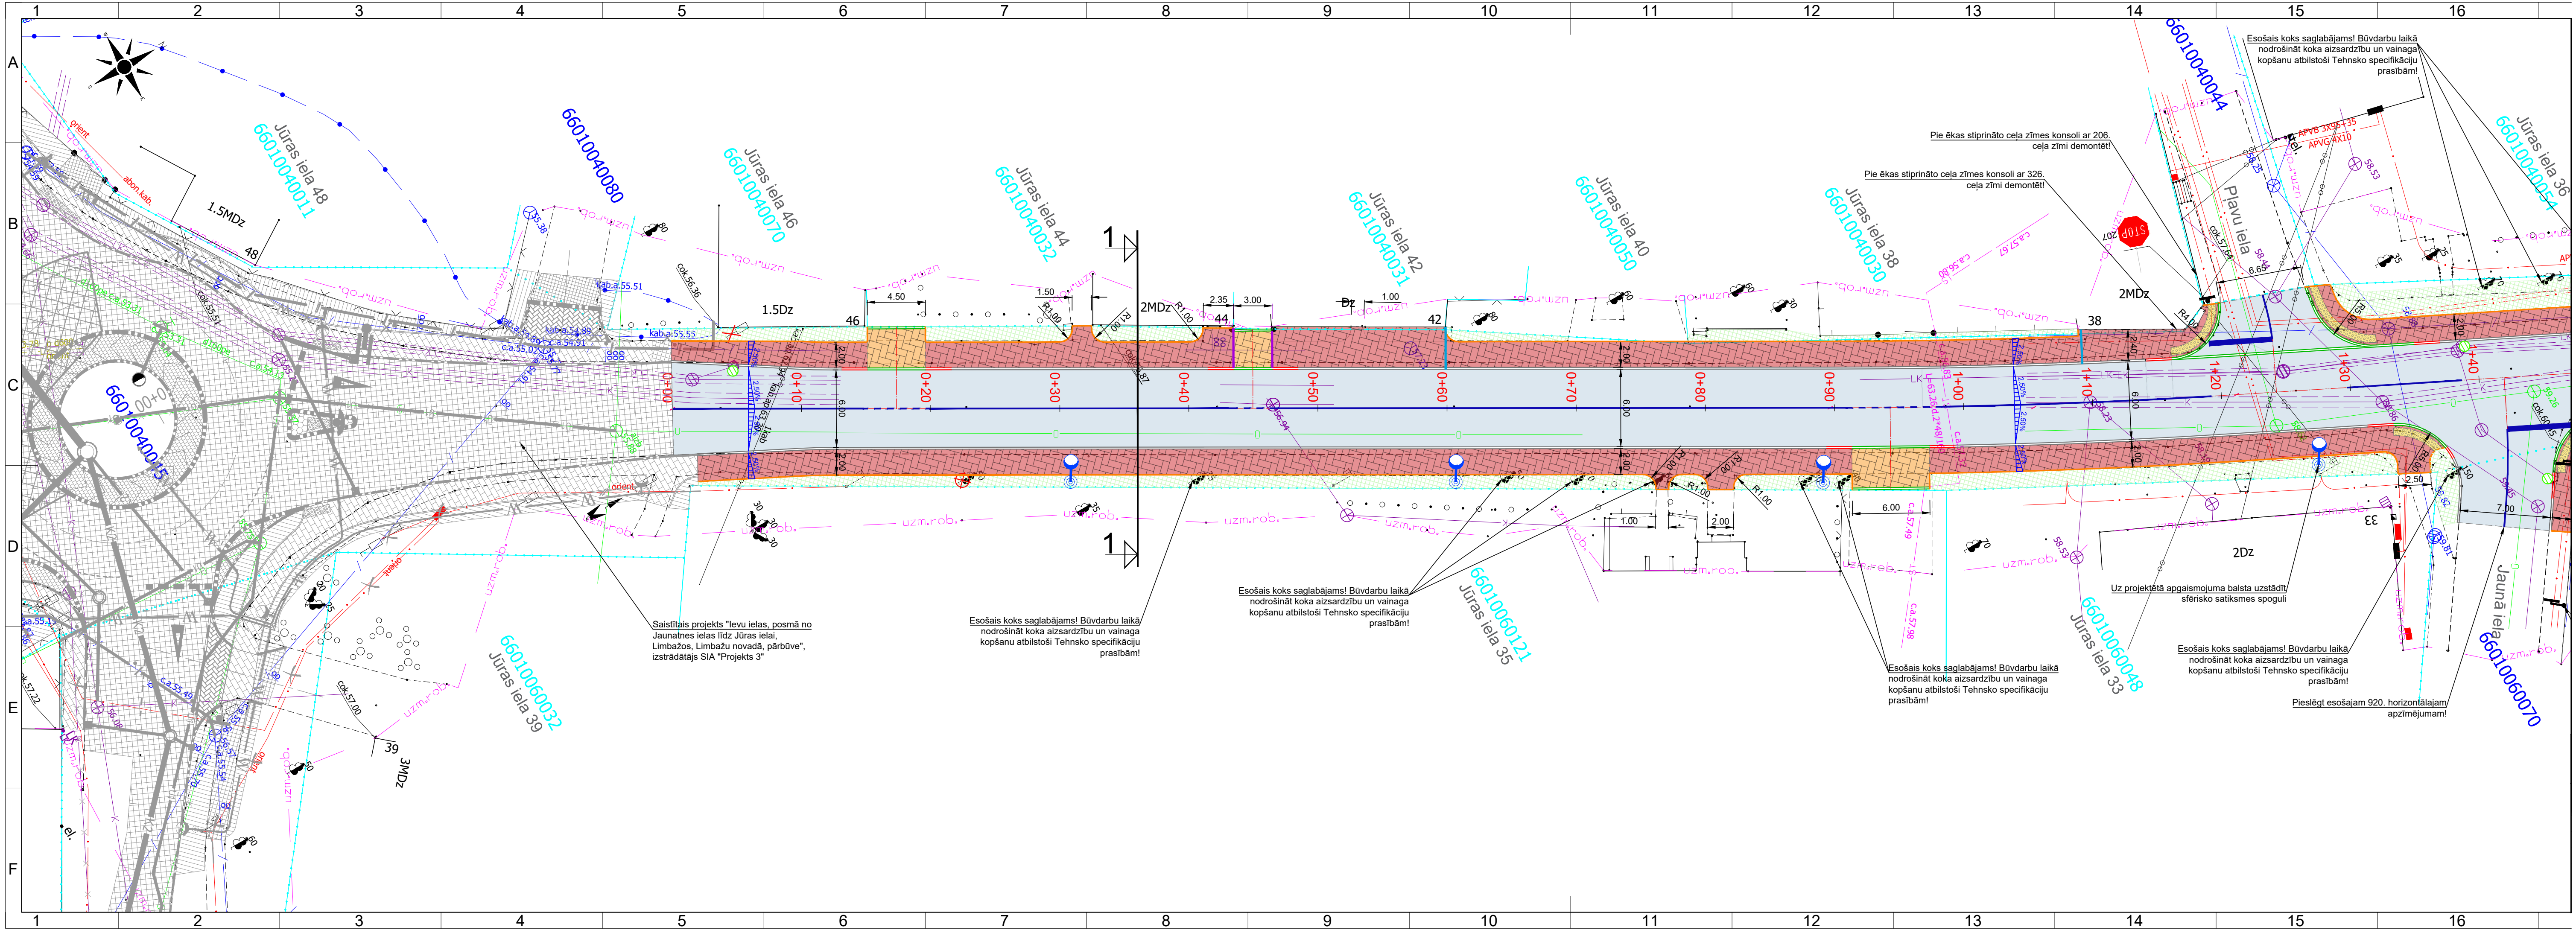

Esošais koks saglabājams! Būvdarbu laikā nodrošināt koka aizsardzību un vainaga kopšanu atbilstoši Tehnsko specifikāciju prasībām!

Pie ēkas stiprināto ceļa zīmes konsoli ar 206. ceļa zīmi demontēt!

Pie ēkas stiprināto ceļa zīmes konsoli ar 326. ceļa zīmi demontēt!

Uz projektētā apgaismojuma balsta uzstādīt sfērisko satiksmes spoguļi

Esošais koks saglabājams! Būvdarbu laikā nodrošināt koka aizsardzību un vainaga kopšanu atbilstoši Tehnsko specifikāciju prasībām!

Pieslēgt esošajam 920. horizontālajam apzīmējumam!

Esošais koks saglabājams! Būvdarbu laikā nodrošināt koka aizsardzību un vainaga kopšanu atbilstoši Tehnsko specifikāciju prasībām!

Esošais koks saglabājams! Būvdarbu laikā nodrošināt koka aizsardzību un vainaga kopšanu atbilstoši Tehnsko specifikāciju prasībām!

Saistītais projekts "Ievu ielas posmā no Jaunatnes ielas līdz Jūras ielai, Limbažos, Limbažu novadā, pārbūve", izstrādātais SIA "Projekts 3"

66010040015

Jūras iela 48  
66010040011

66010040080

Jūras iela 46  
66010040070

Jūras iela 44  
66010040032

Jūras iela 42  
66010040031

Jūras iela 40  
66010040050

Jūras iela 38  
66010040030

66010040044

Jūras iela 36  
66010040034


66010060032  
Jūras iela 39

66010060121  
Jūras iela 35


66010060048  
Jūras iela 33

66010060070  
Jaunā iela

### Griezums 3-3 Pk 3+50.95

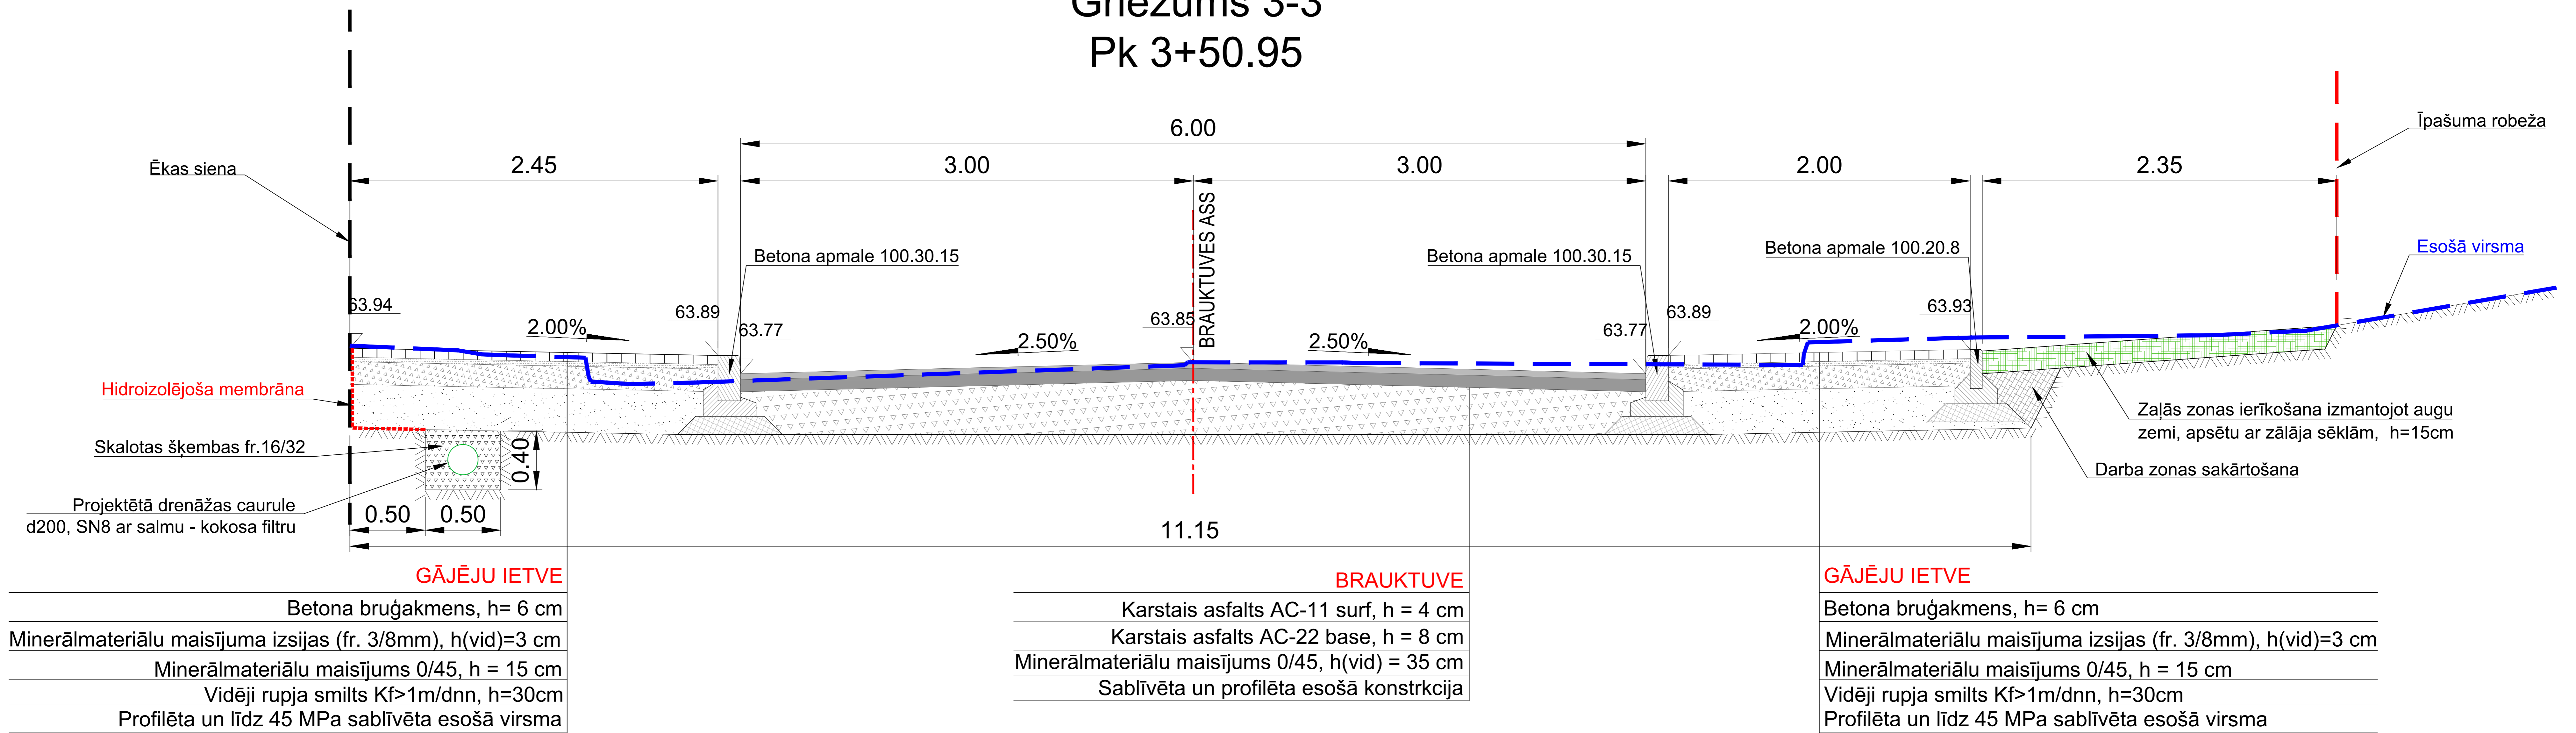


### Griezums 4-4 Pk 4+77.01

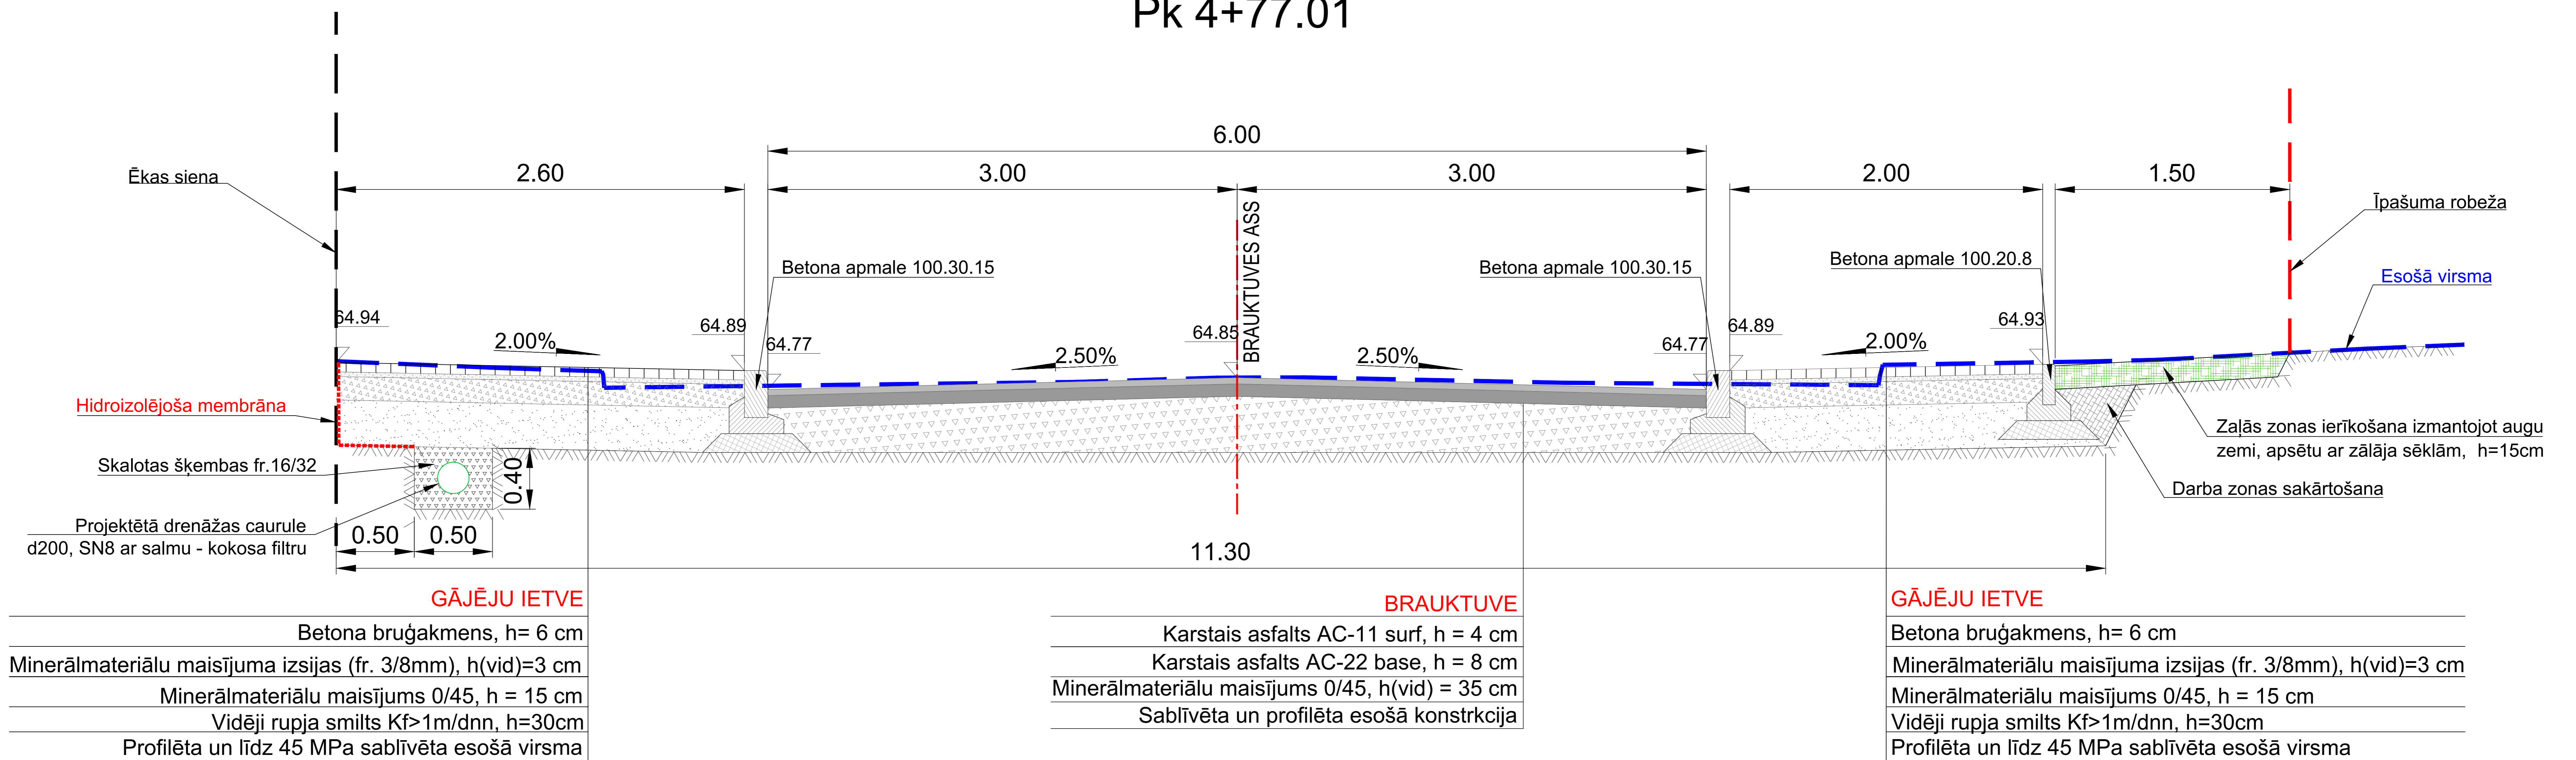

# Bruģa raksts gājēju ietvei

Gājēju ietves betona bruģakmens segums

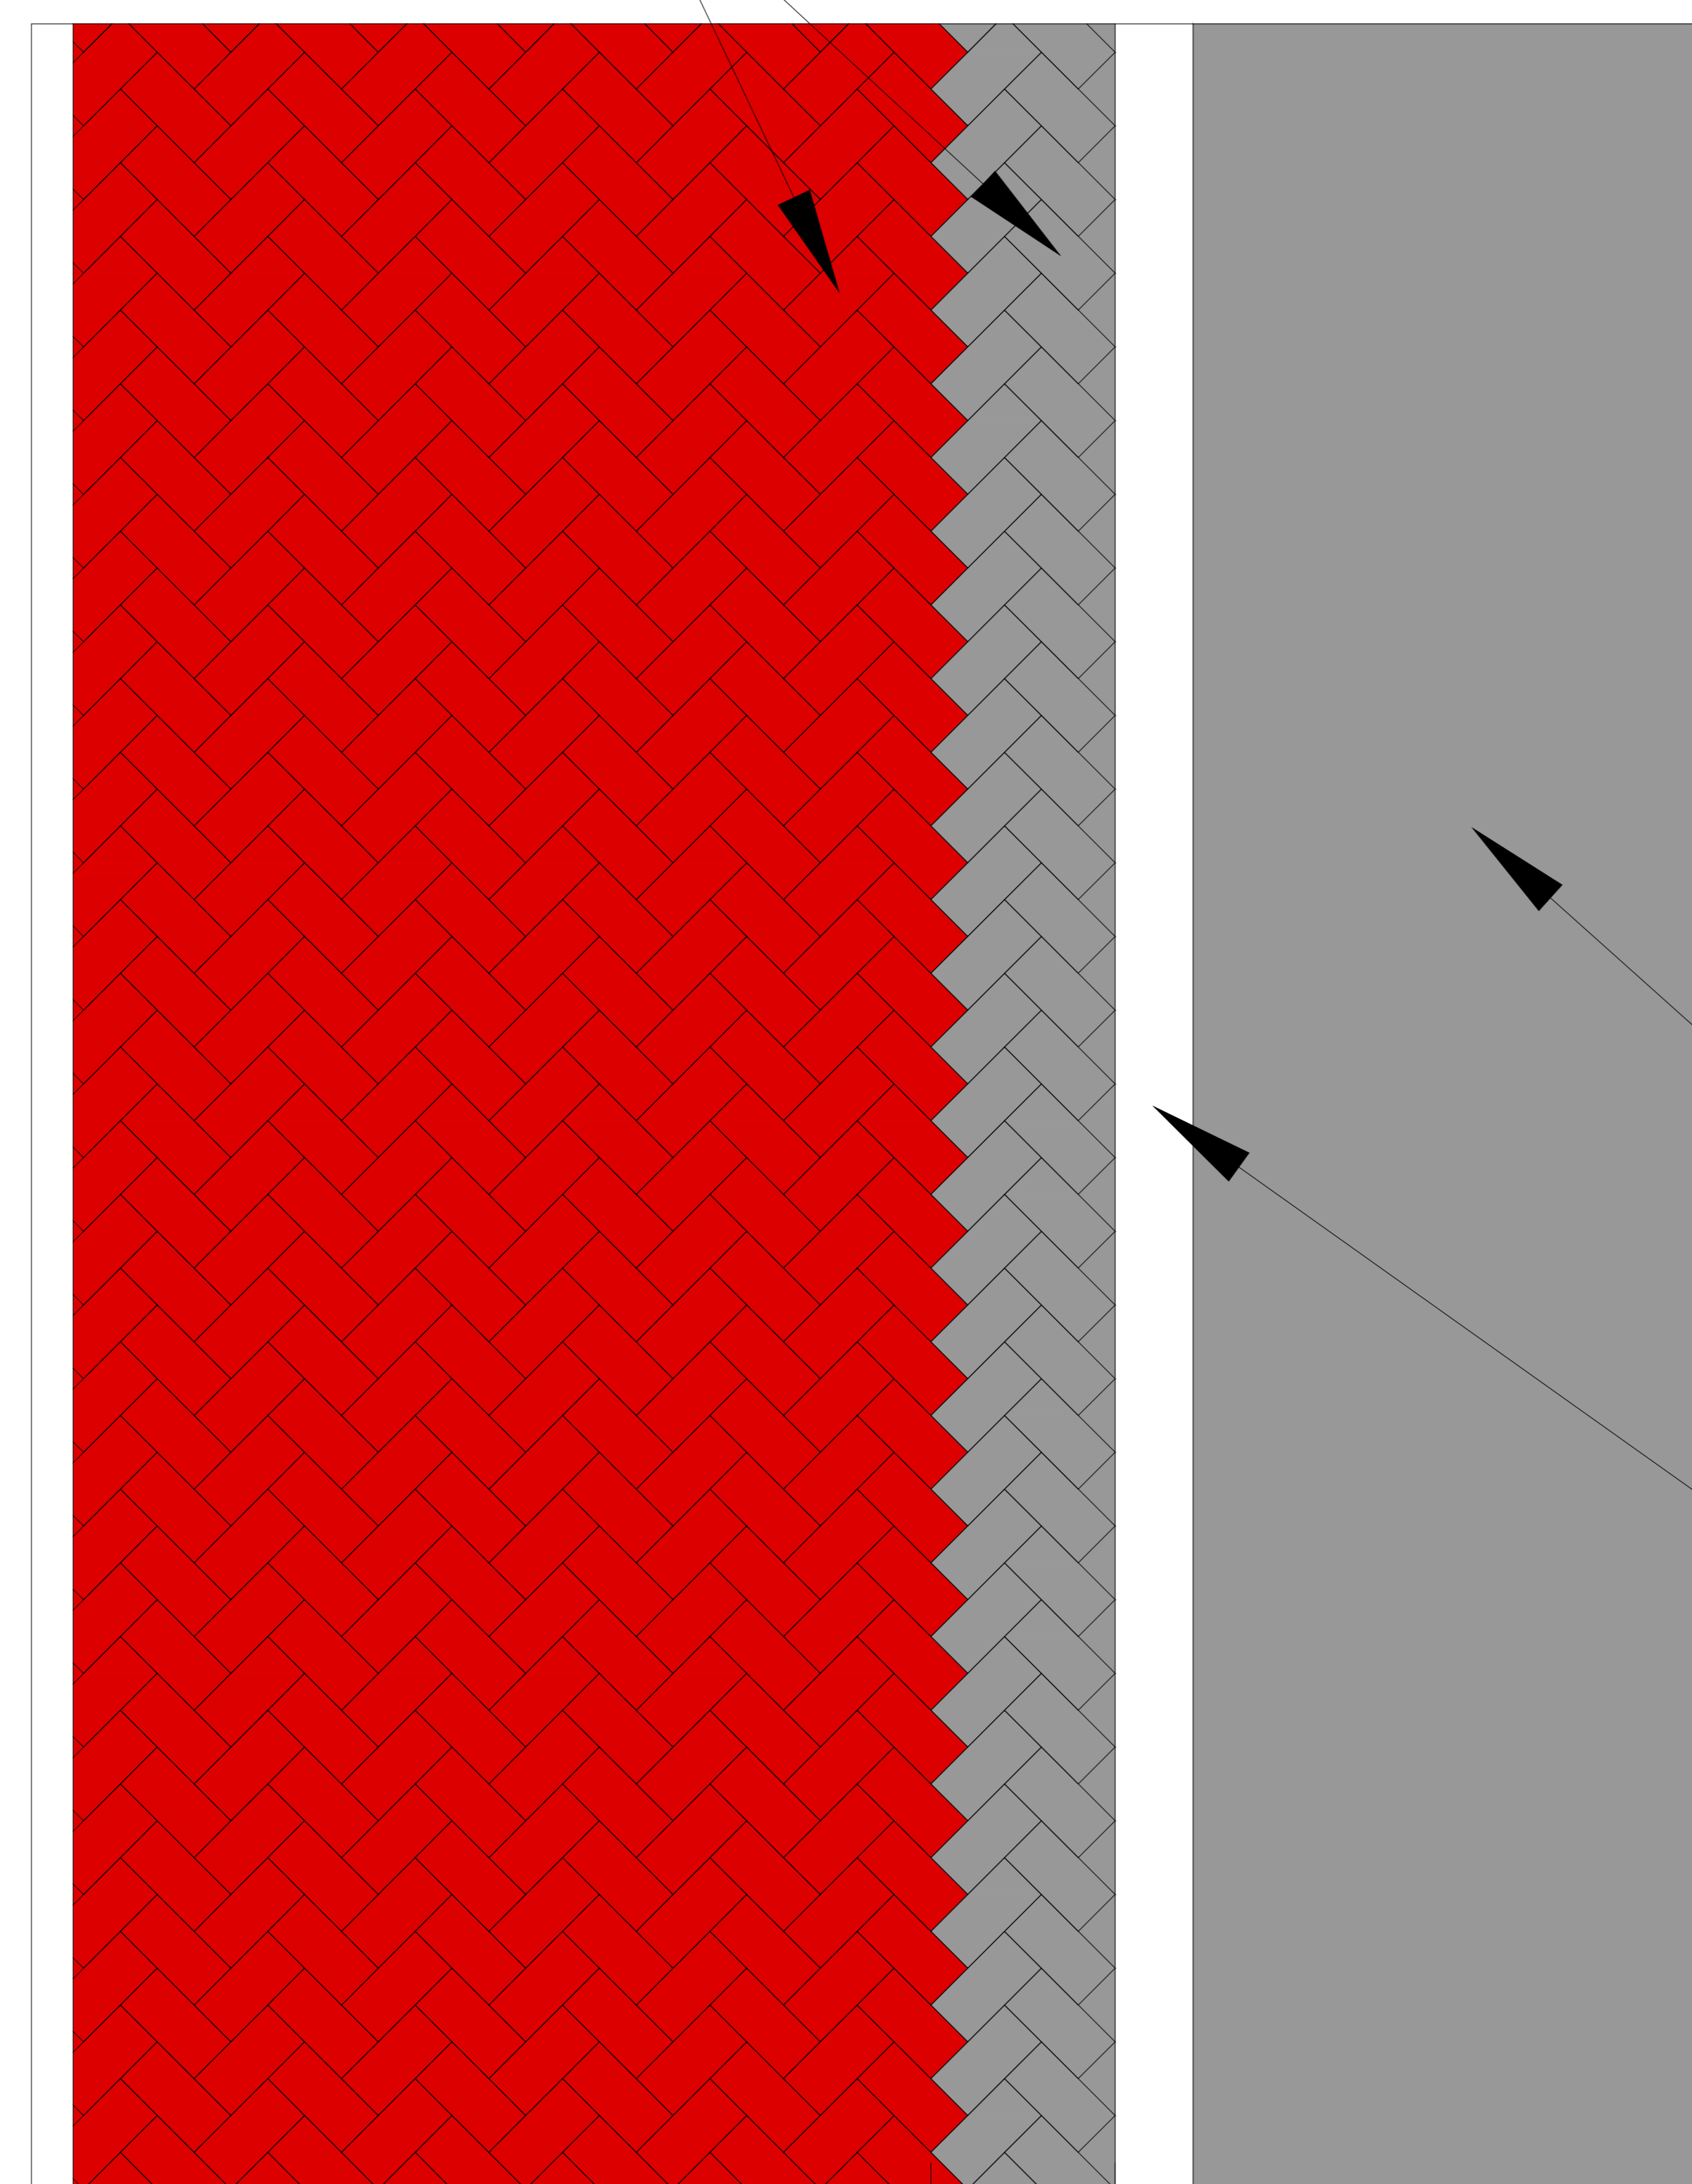

Brauktuves asfaltbetona segums


Betona apmale 100.30.15


0.35

0.15

Skat. TS-CD-1


# Tipveida nobrauktuve

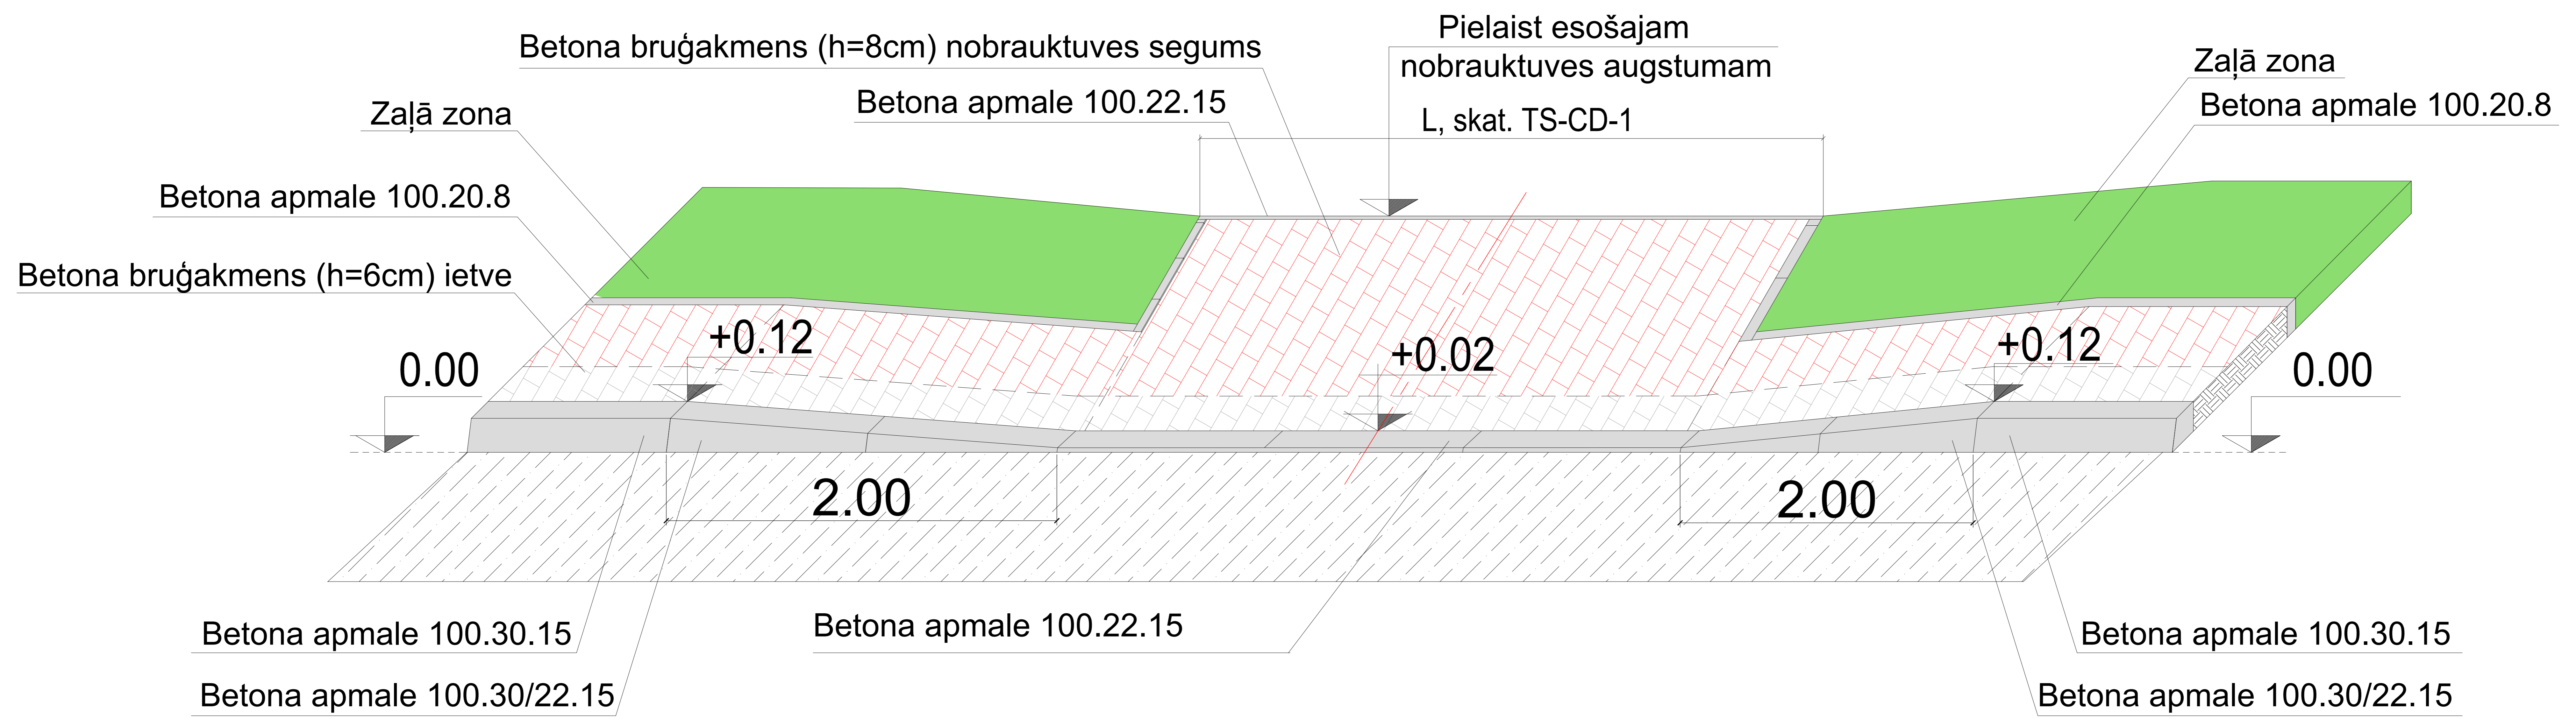

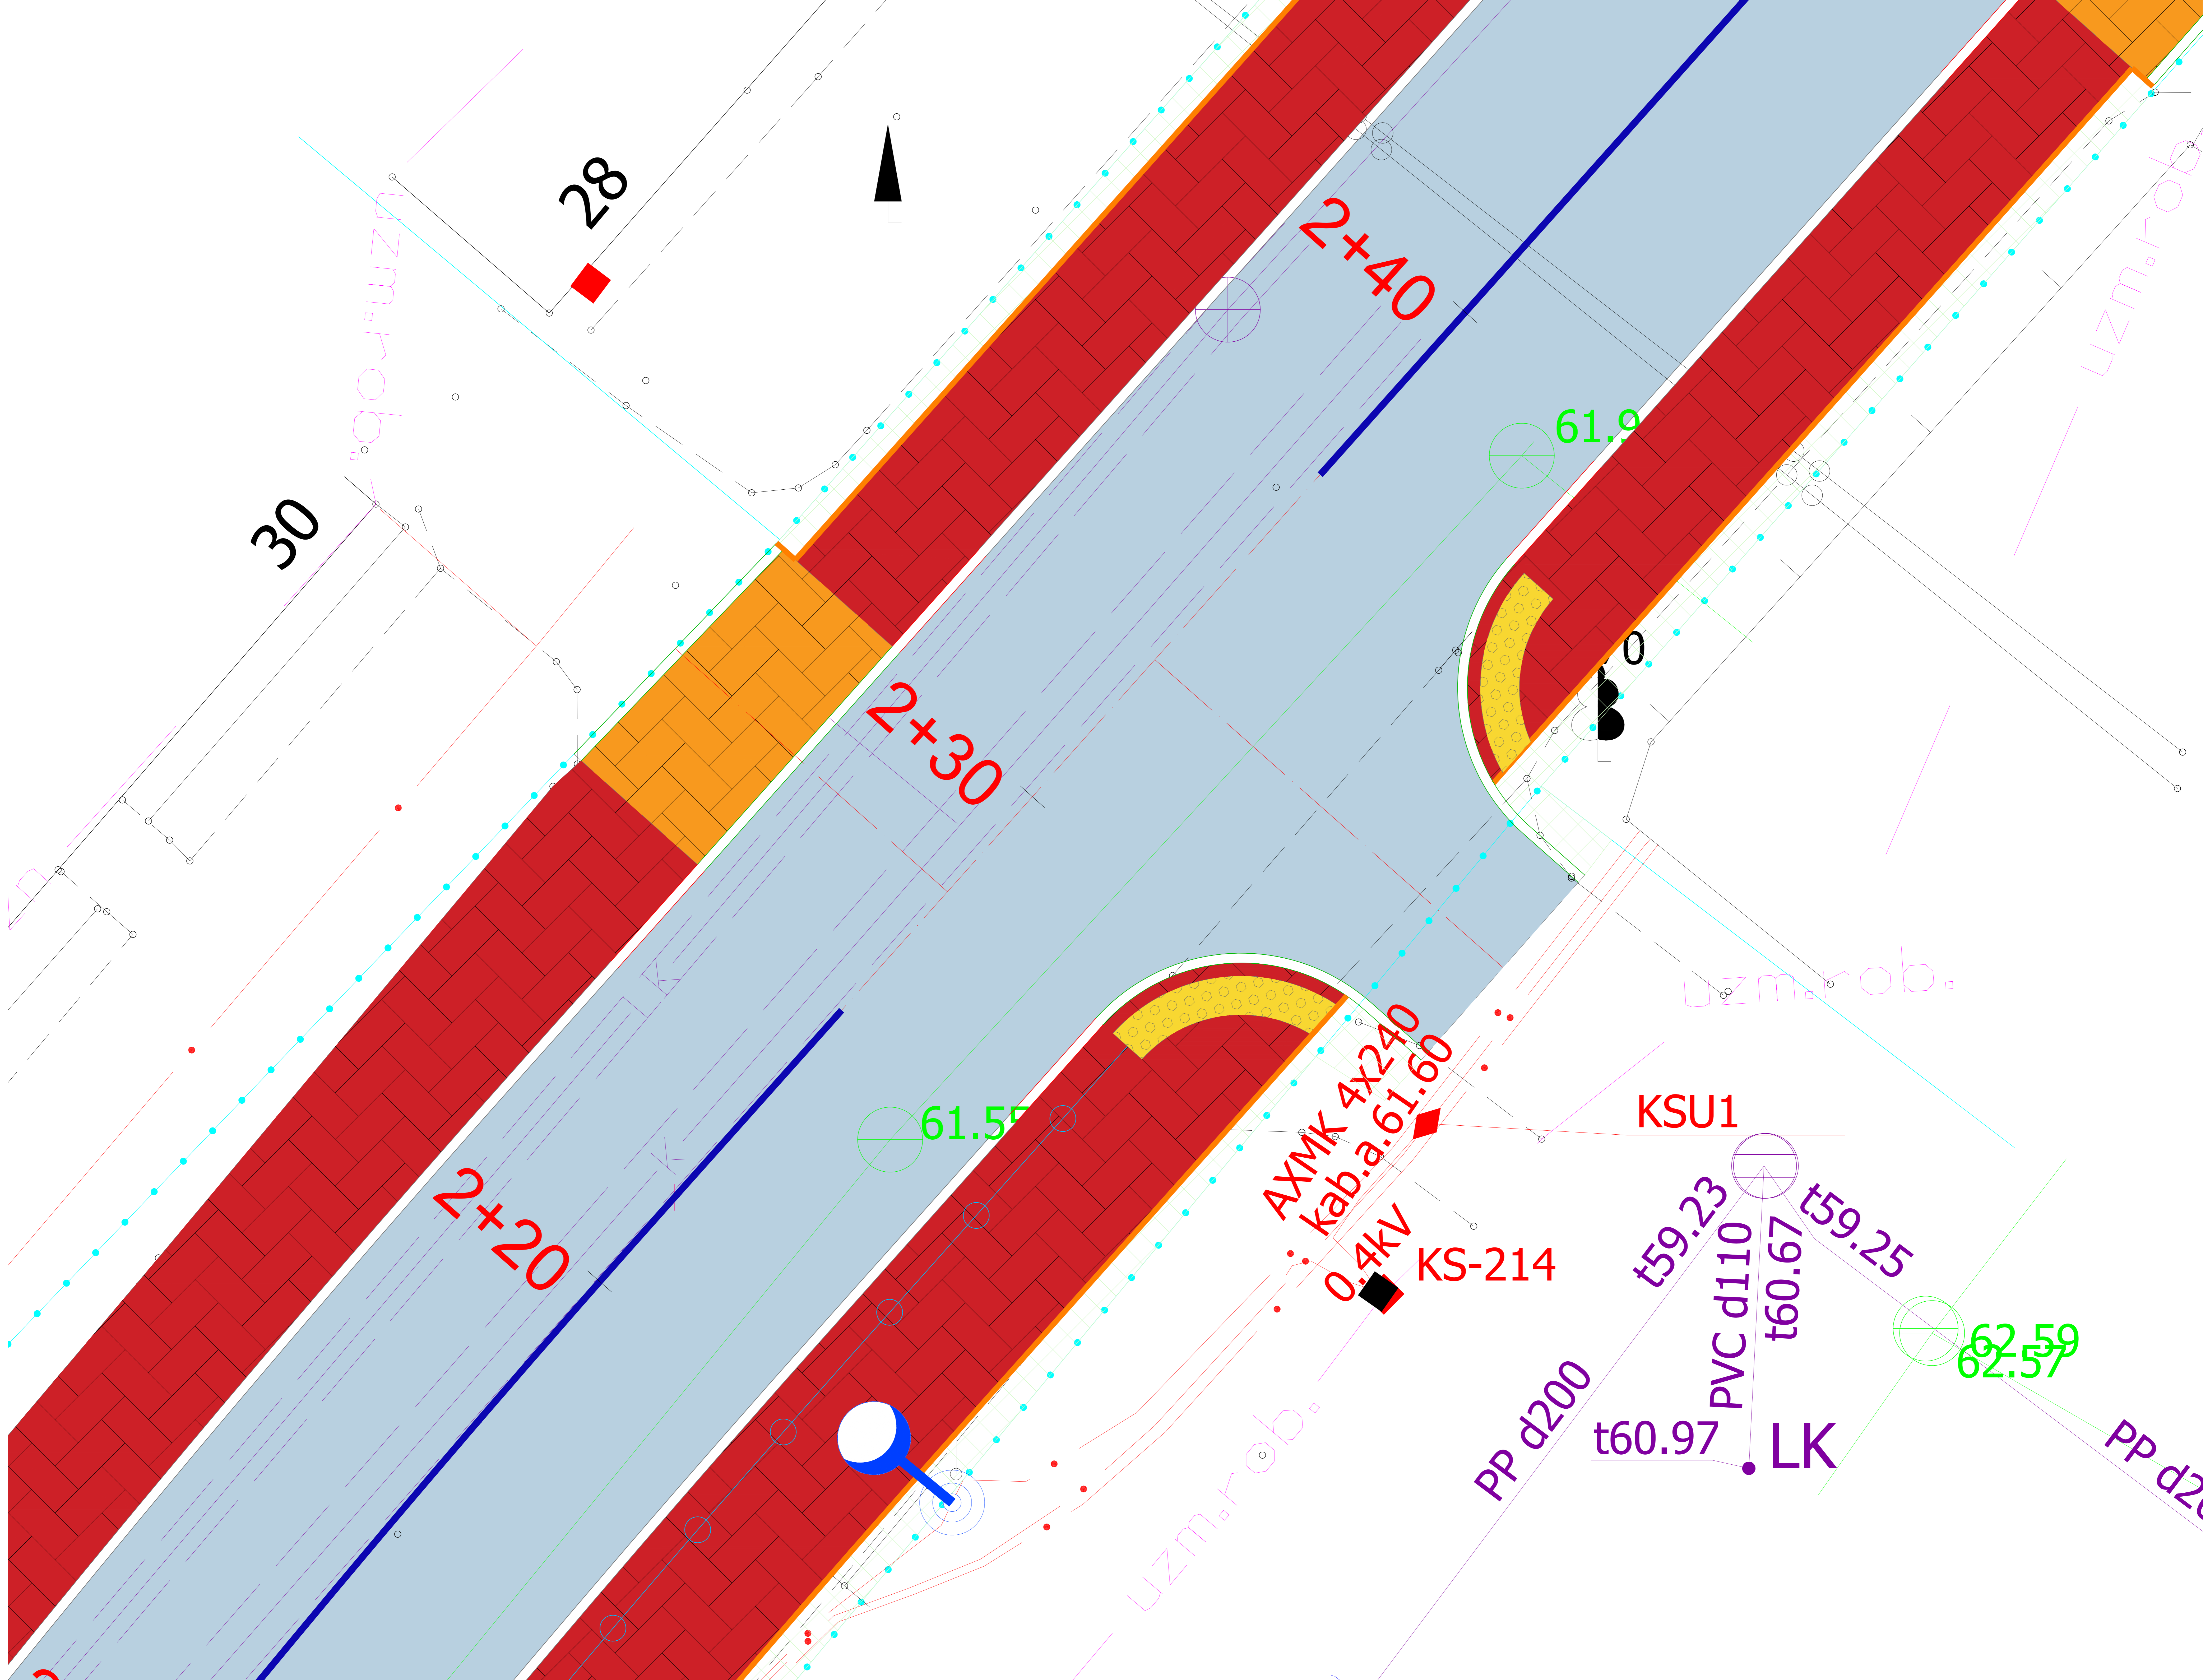



Izmēru grupa un atstarošanas klase, atbilstoši LVS 77

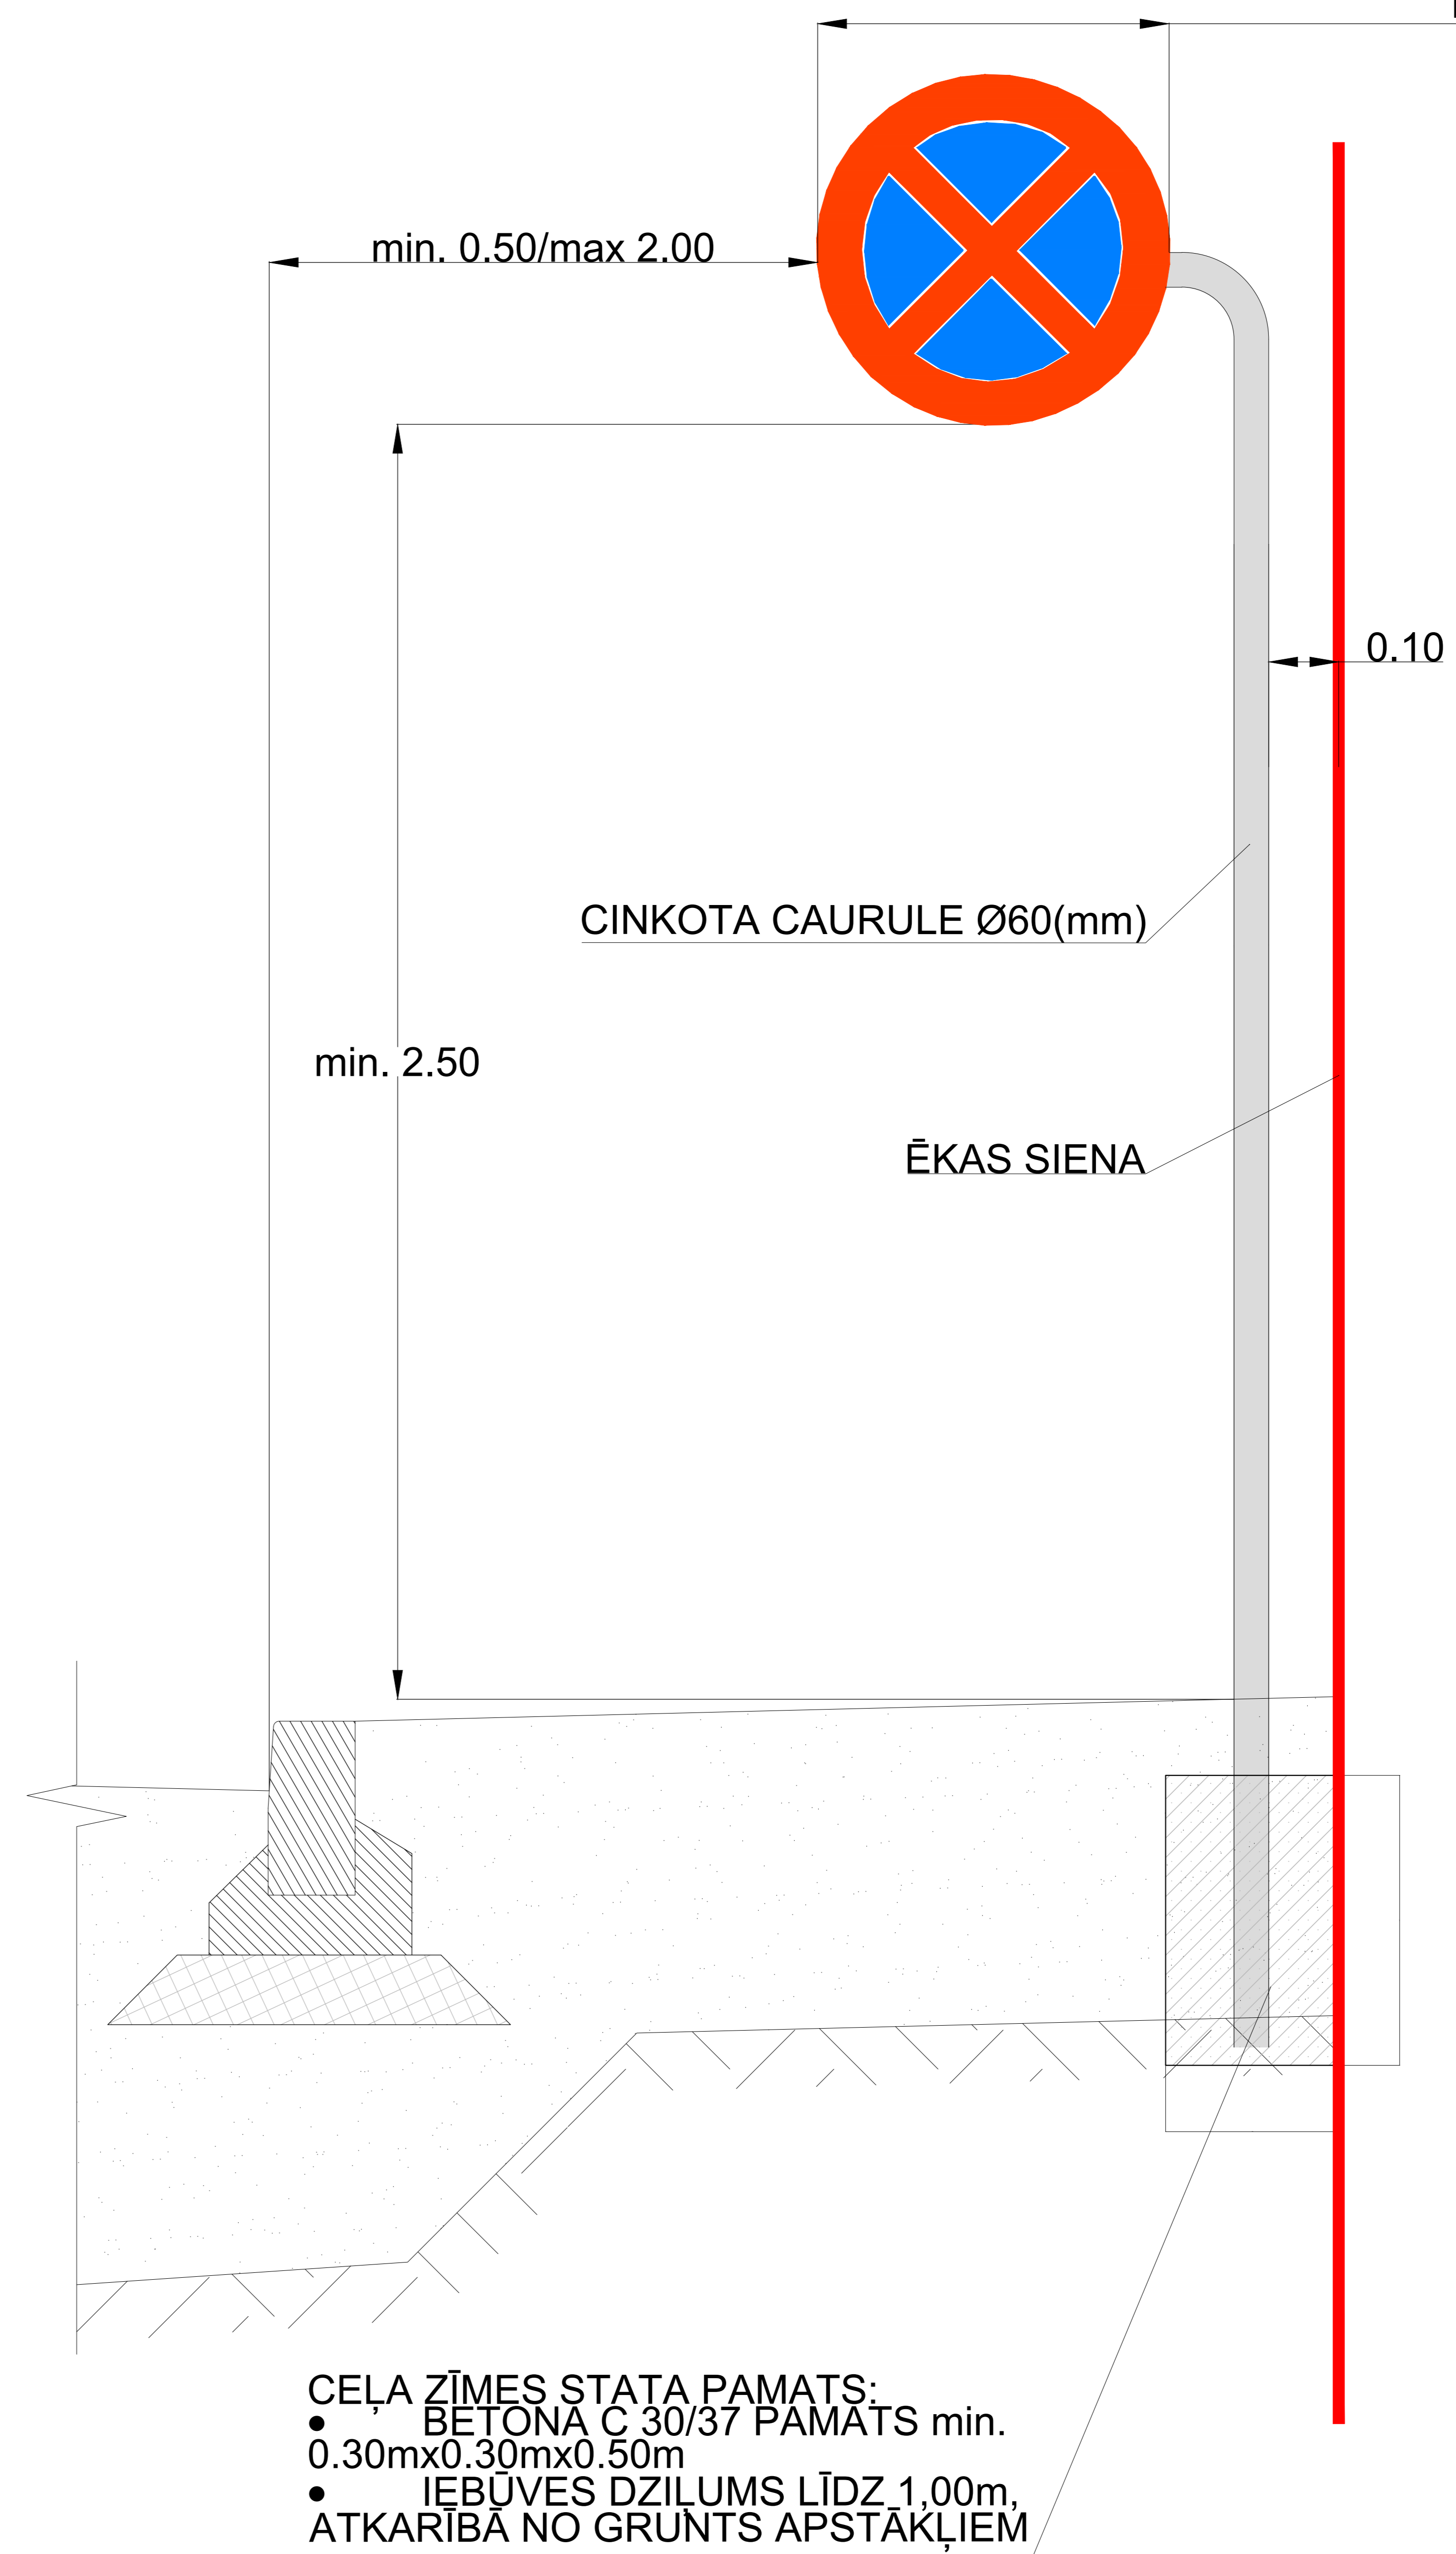






# Projekta ietvaros cērtamie koki:


Jūras iela 44  
66010040032

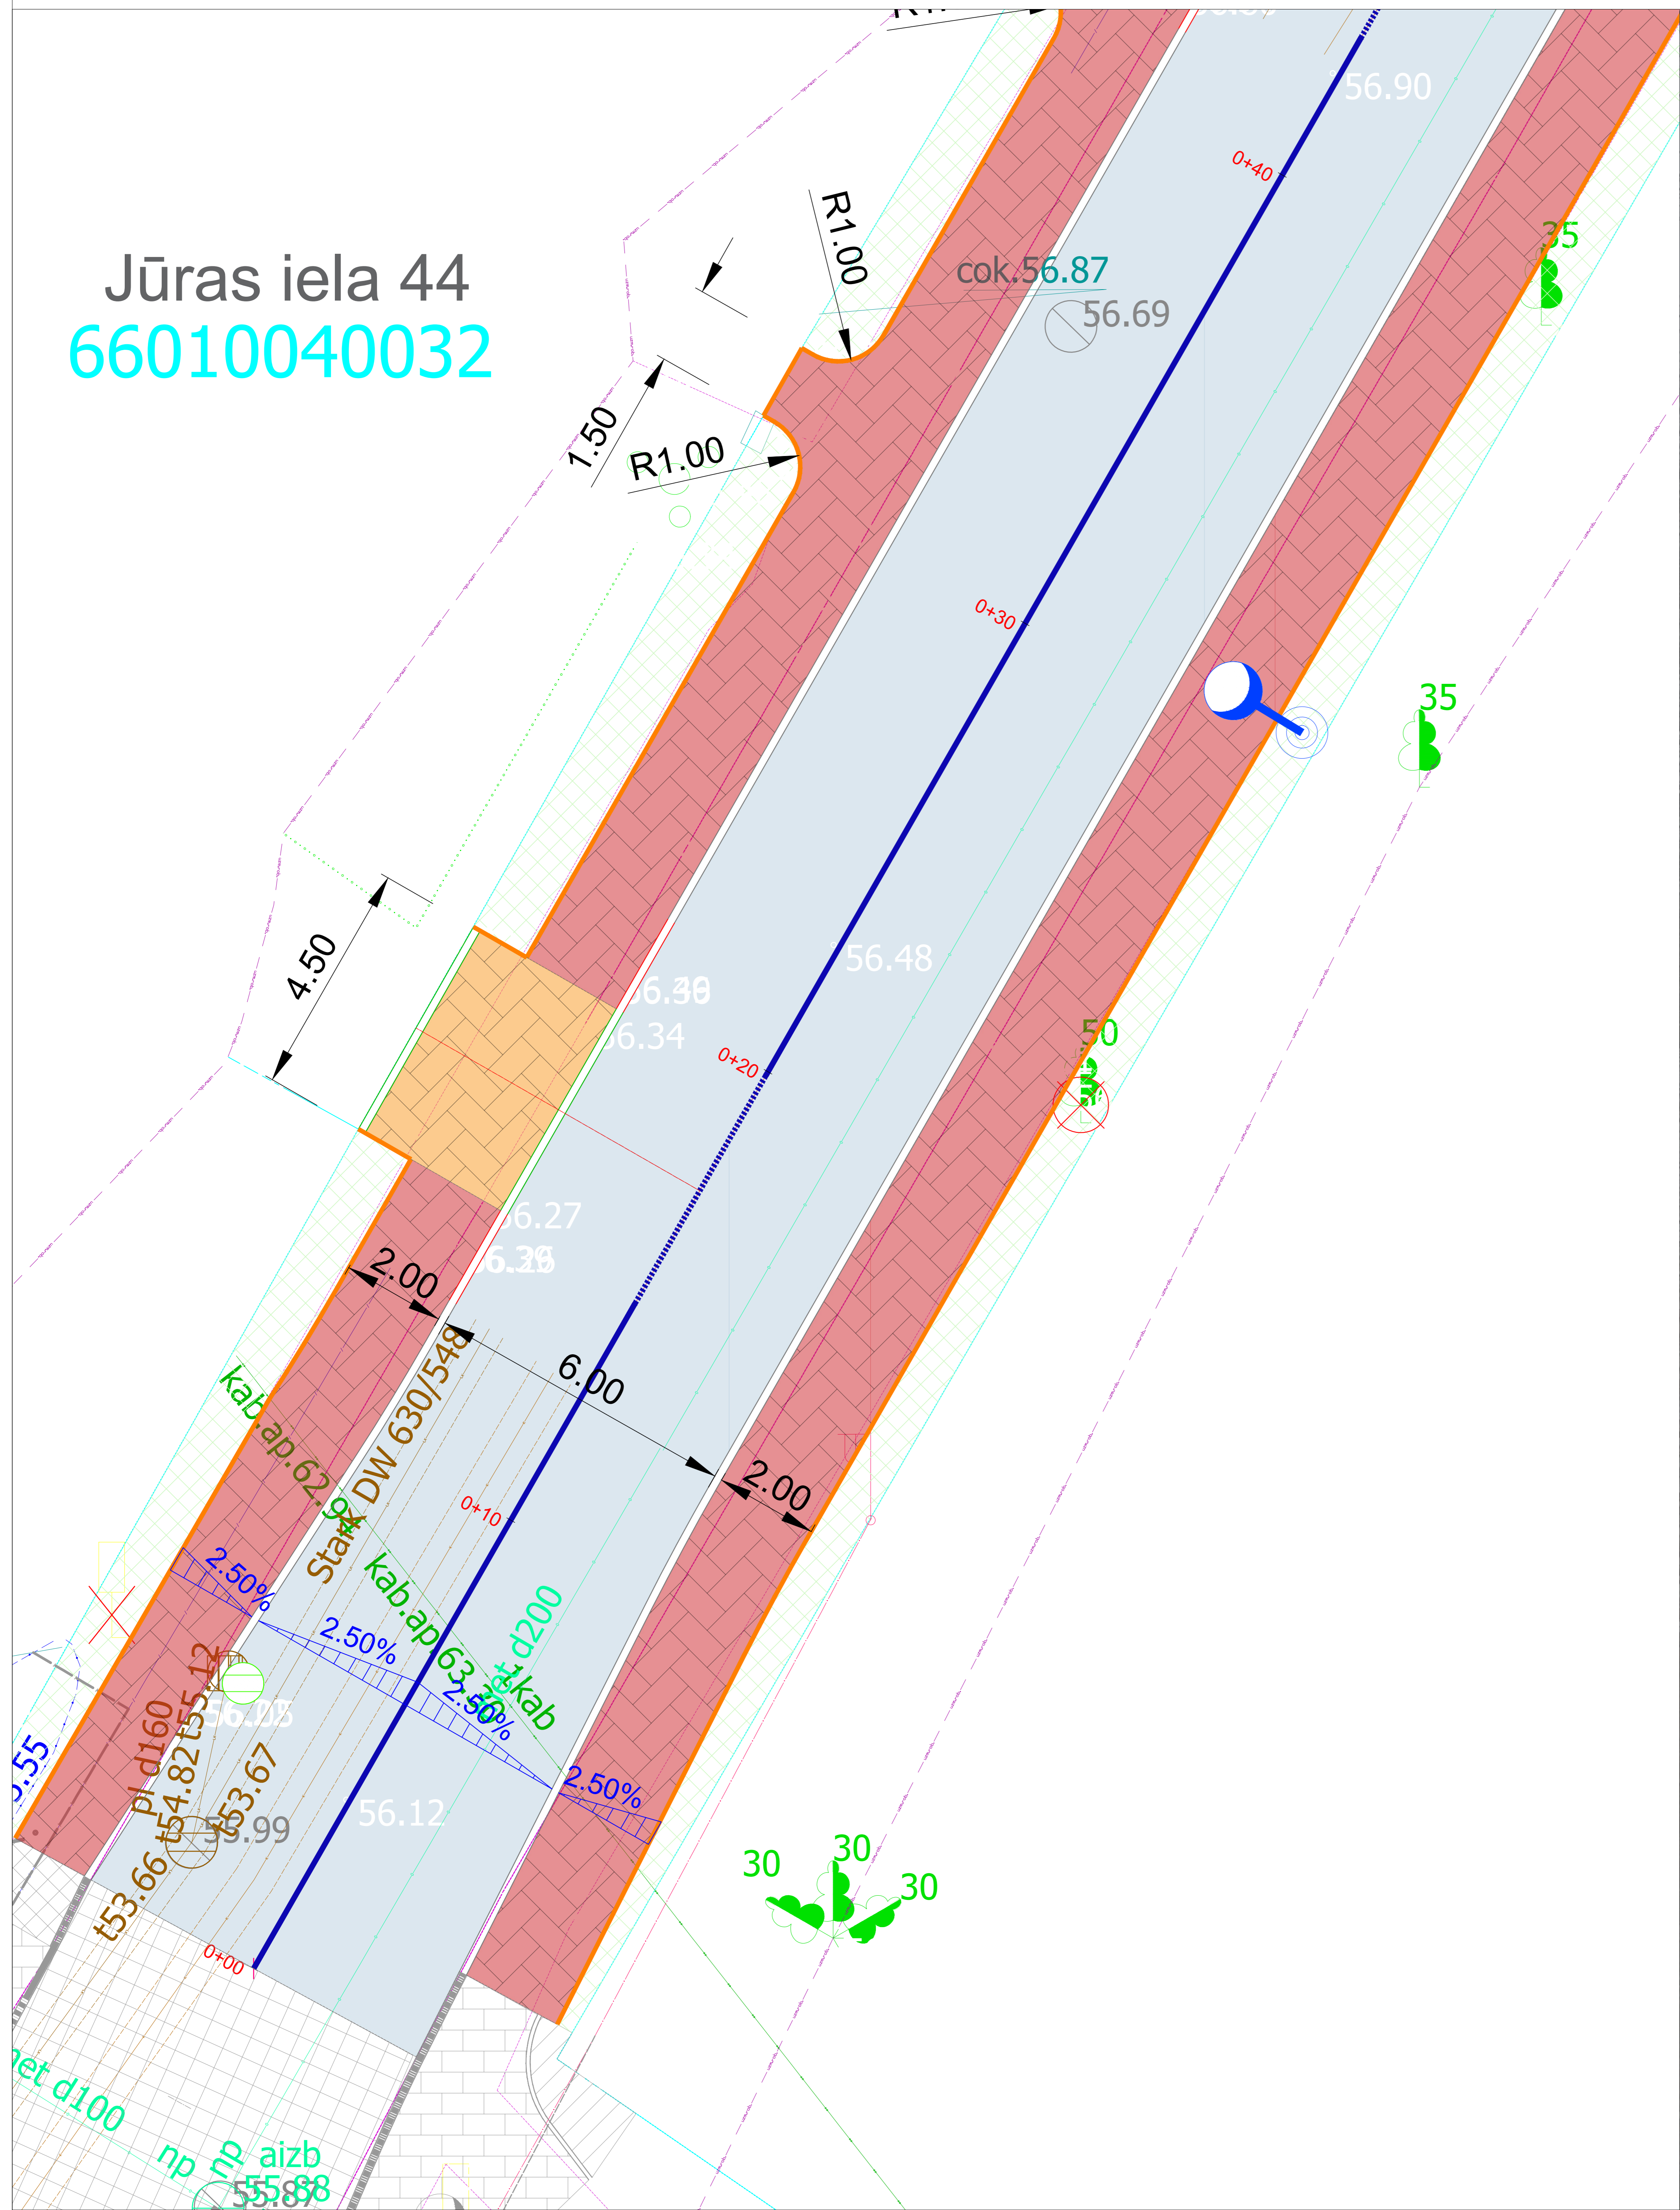

Izbūvējamā apgaismojuma shēma:

Gājēju pārejas apgaismojums uz vēsturiskā balsta ar gājēju pārejām paredzētu gaismekli

Esošais apgaismojums saglabājams, papildināms ar jauniem lukturiem pie ēkām

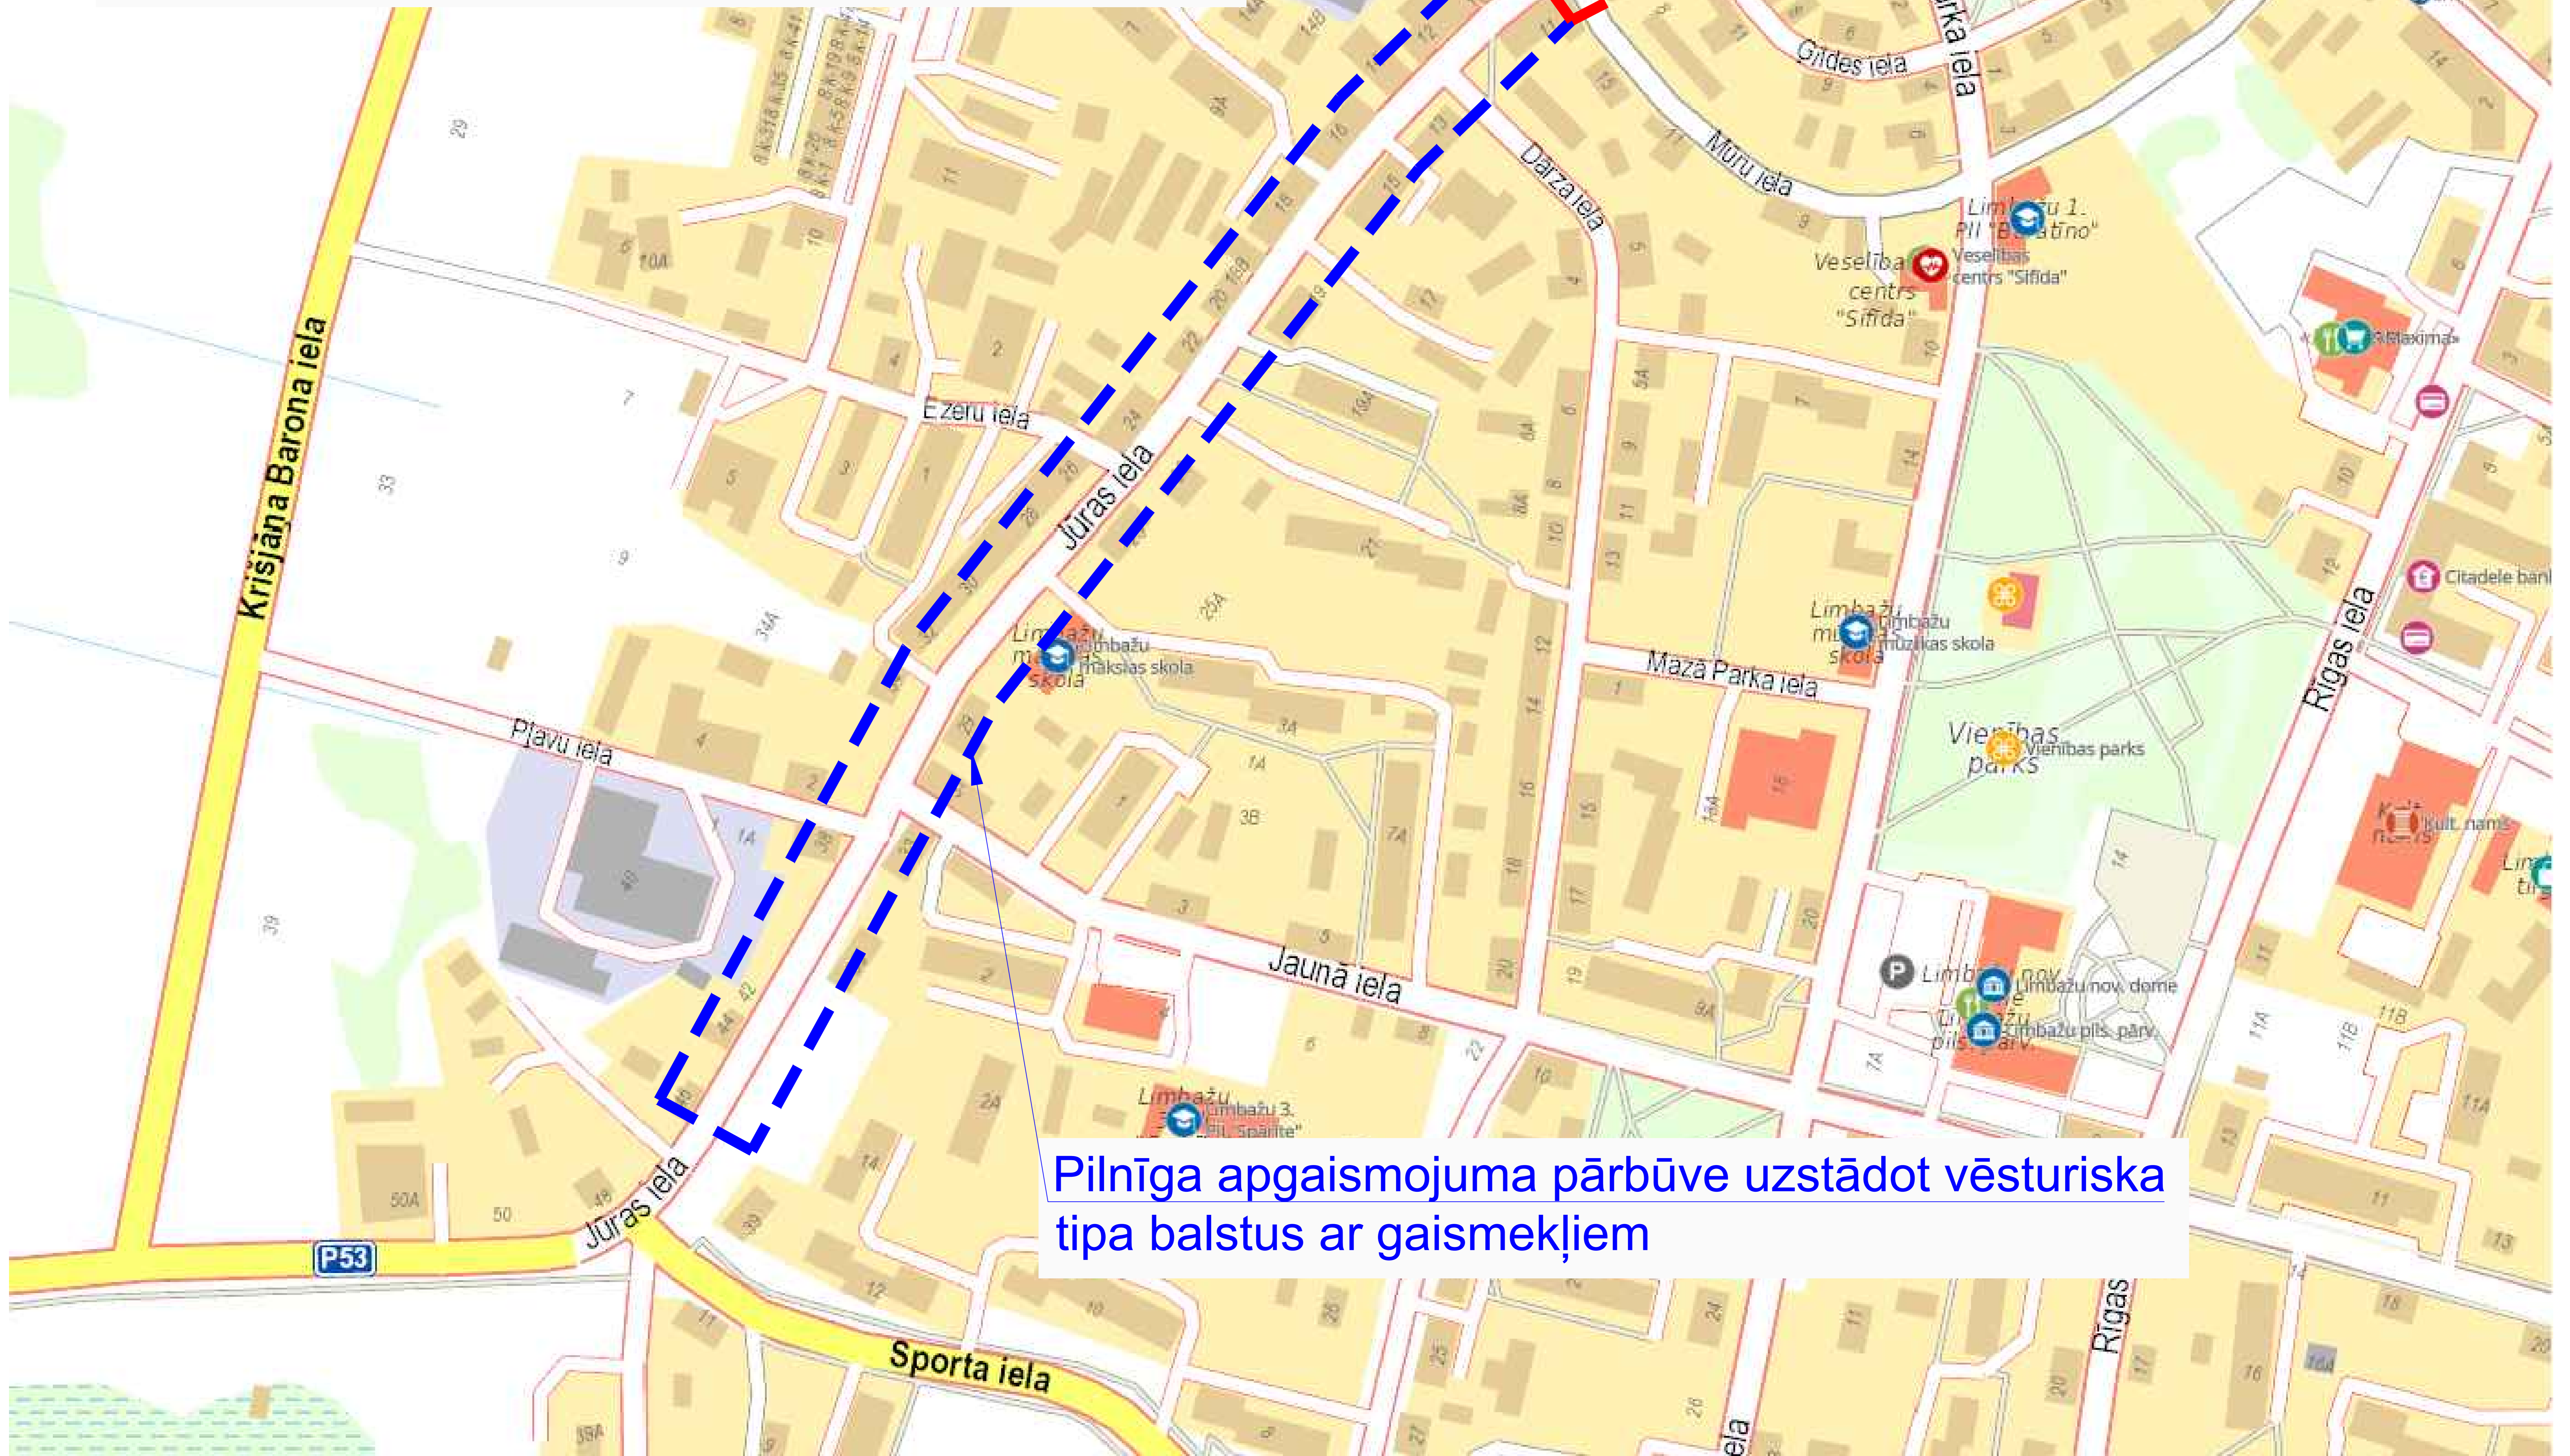

Pilnīga apgaismojuma pārbūve uzstādot vēsturiska tipa balstus ar gaismekļiem



### **Apgaismojuma galvenie tehniskie rādītāji:**

- 1) Balstu augstums - 8.00m;
- 2) gaismekļu tips - LED;
- 3) Gaismas tonis - 1000-2000K (silti dzeltena);
- 4) Gājēju pārejas apgaismojuma tonis - 10 000K (balta)

## Projektētāja kontaktpersonas:

- Būvprojekta vadītājs: Didzis Dāle (Būvprakses sertifikāta Nr. 3-01212)  
tel: +371 26191009  
e-pasts: didzis@bm-projekts.lv
- Būvprojekta TS-CD (Ceļa darbi) sadaļas vadītājs: Reinis Dumpis (Būvprakses sertifikāta Nr. 3-01655)  
tel. +371 20364847  
e-pasts: reinis@bm-projekts.lv